

Pianta piano primo | 1:200

1 Biologia molecolare

- a - postazioni individuali di refertazione
- b - strumenti PCR
- c - banchi di lavoro

2 Campioni biologici

- a - cabine biohazard
- b - camera calda
- c - camera fredda
- d - zona dedicata alla semina dei campioni
- e - banchi di lavoro
- f - zona pretrattamento campioni biologici
- g - postazioni individuali di refertazione

3 Laboratorio BSL-3

- a - antilaboratorio
- b - air lock in ingresso
- c - decontaminazione
- d - air lock in uscita
- e - ambiente a pressione negativa

4 Laboratorio Core Facilities


- a - postazioni di ricerca
- b - banchi di lavoro
- c - strumentazione di supporto
- d - postazioni individuali di refertazione

5 Supporto

- a - congelatori
- b - lavaggio e sterilizzazione
- c - congelatori
- d - zona allocazione strumenti di sierologia
- e - stoccaggio
- f - deposito rifiuti
- g - postazioni di validazione

6 Sierologia

- a - postazioni di refertazione
- b - banchi di lavoro
- c - cappe a flusso laminare

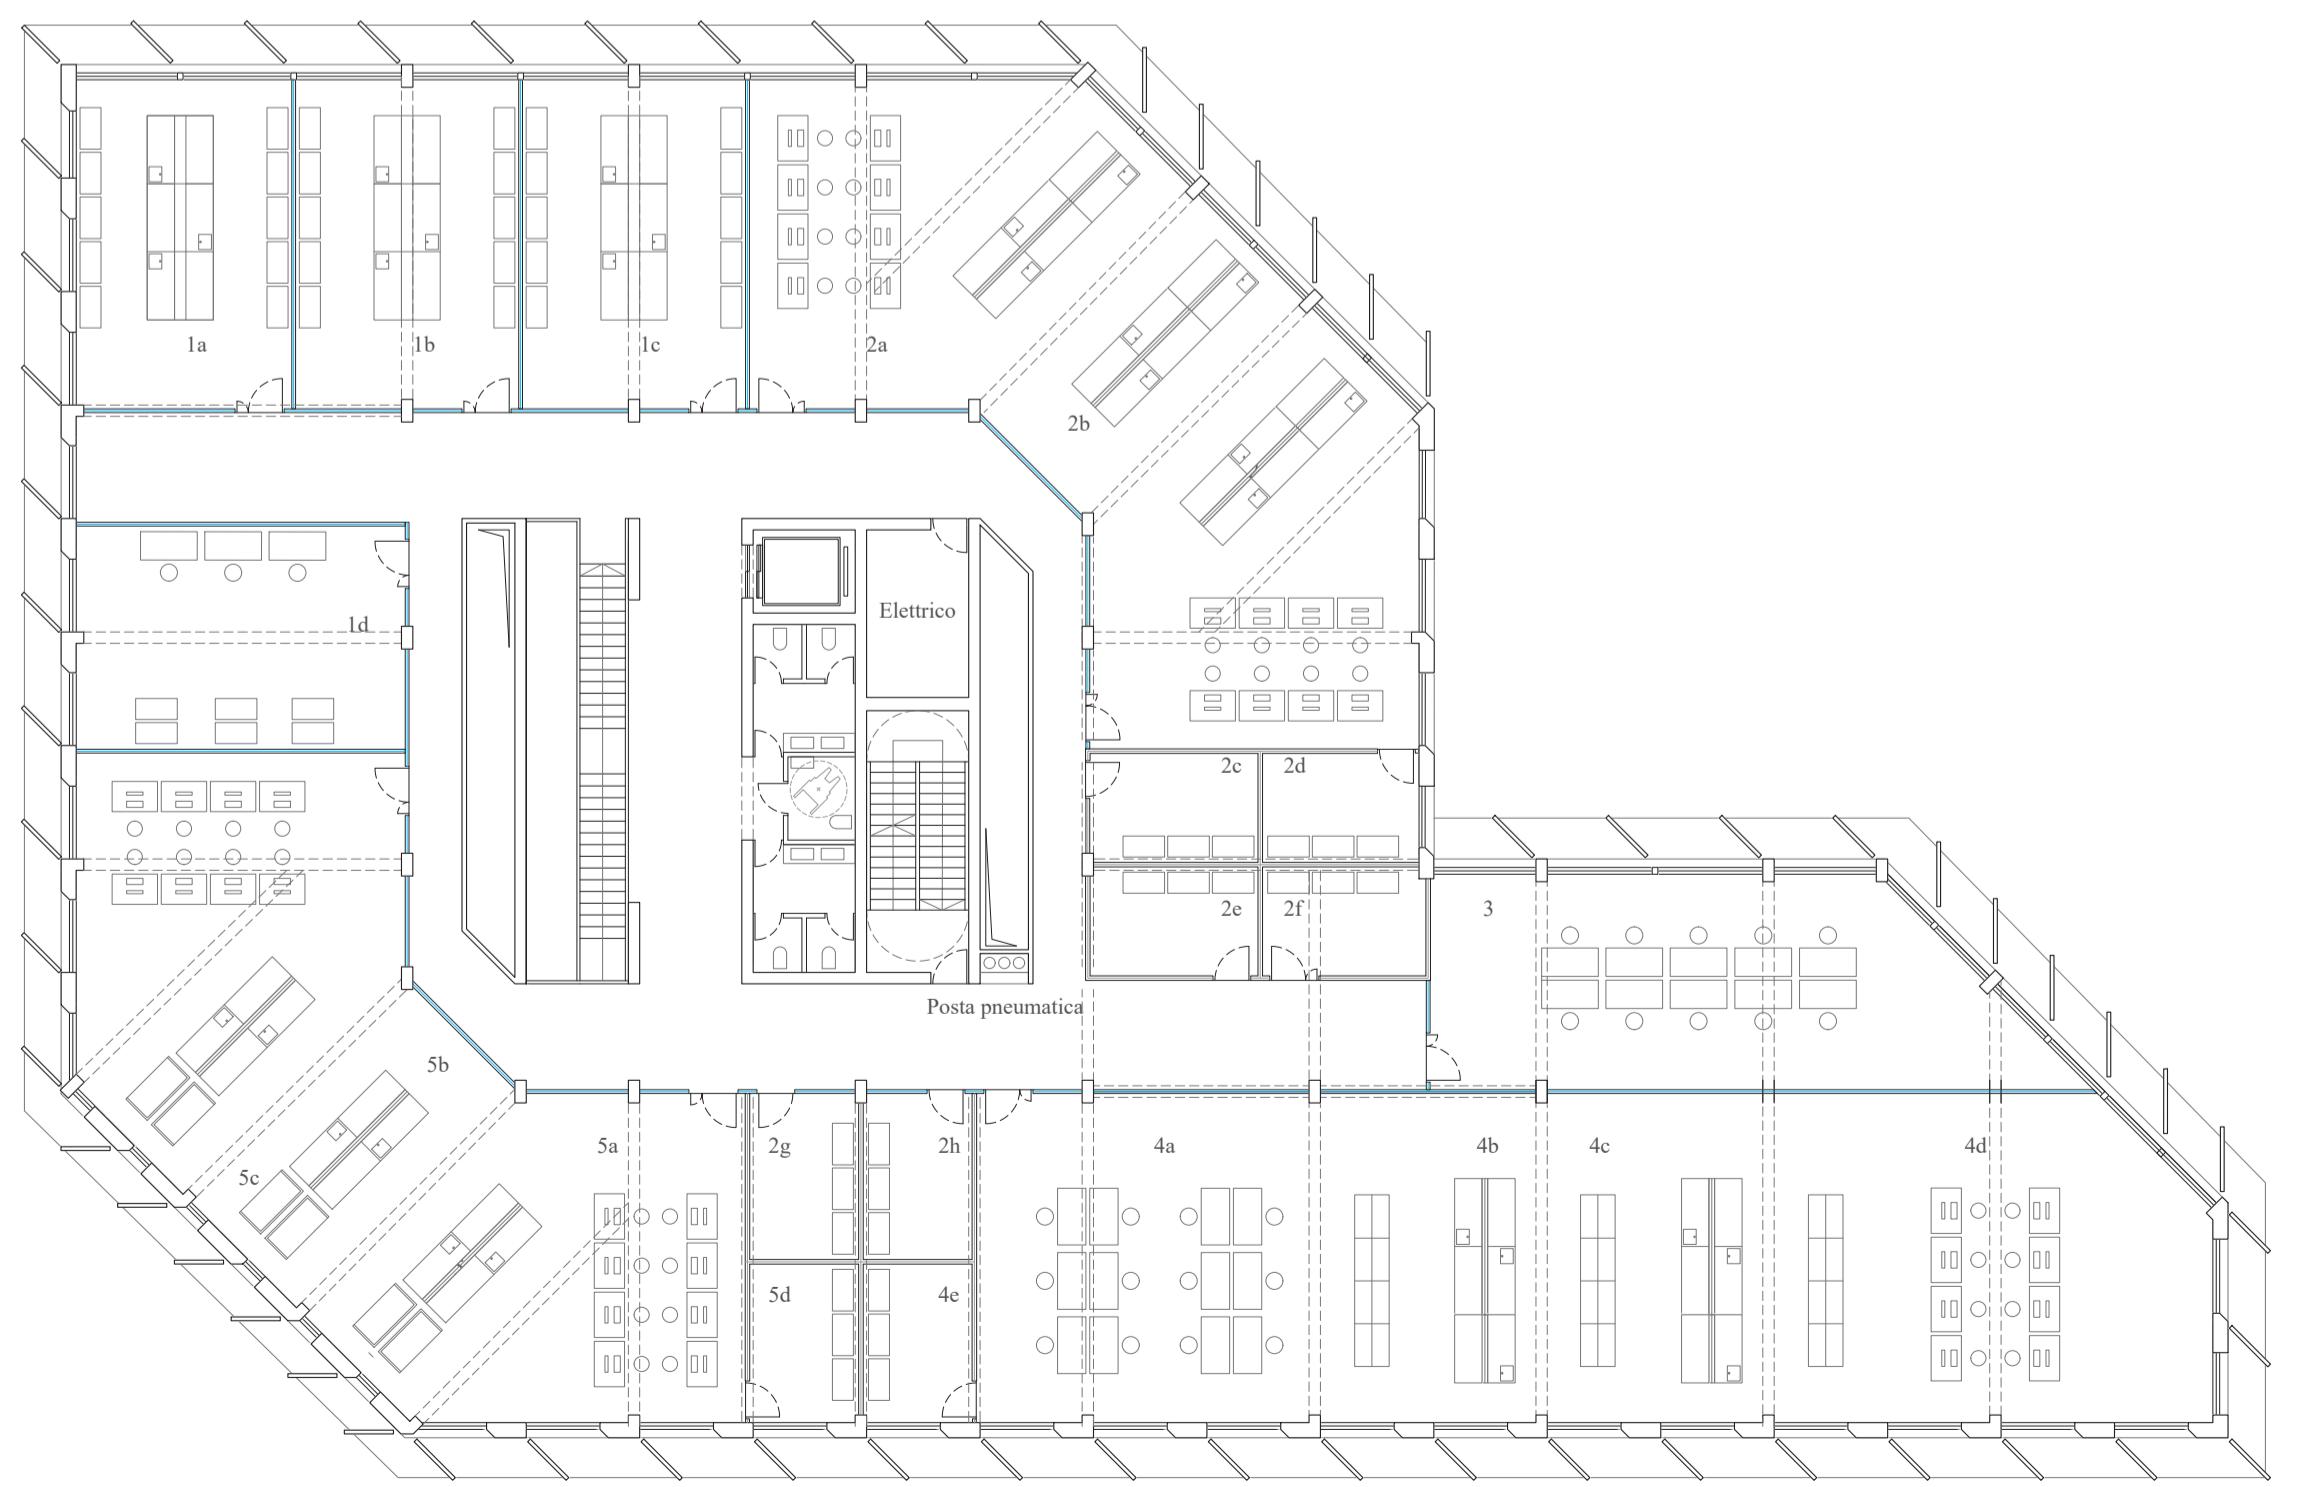

Pianta piano secondo | 1:200

1. Altro

- a - stanza per il clonaggio
- b - stanza per le colture cellulari
- c - stanza per le colture cellulari
- d - stanza strumenti in prova

2. Servizi di laboratorio

- a - banchi di lavoro
- b - banchi di lavoro
- c - locali di servizio
- d - camera fredda
- e - stoccaggio
- f - rifiuti
- g - lavaggio e sterilizzazione
- h - congelatori

3. Validazione

4. Biologia molecolare

- a - postazioni di ricerca
- b - banchi di lavoro
- c - strumentazione per la biologia molecolare
- d - postazioni individuali di refertazione
- e - congelatori

5. Sierologia

- a - postazioni individuali di refertazione
- b - banchi di lavoro
- c - cappe a flusso laminare
- d - stanza allocazione strumenti di sierologia

