





Prospetto sud | 1:200

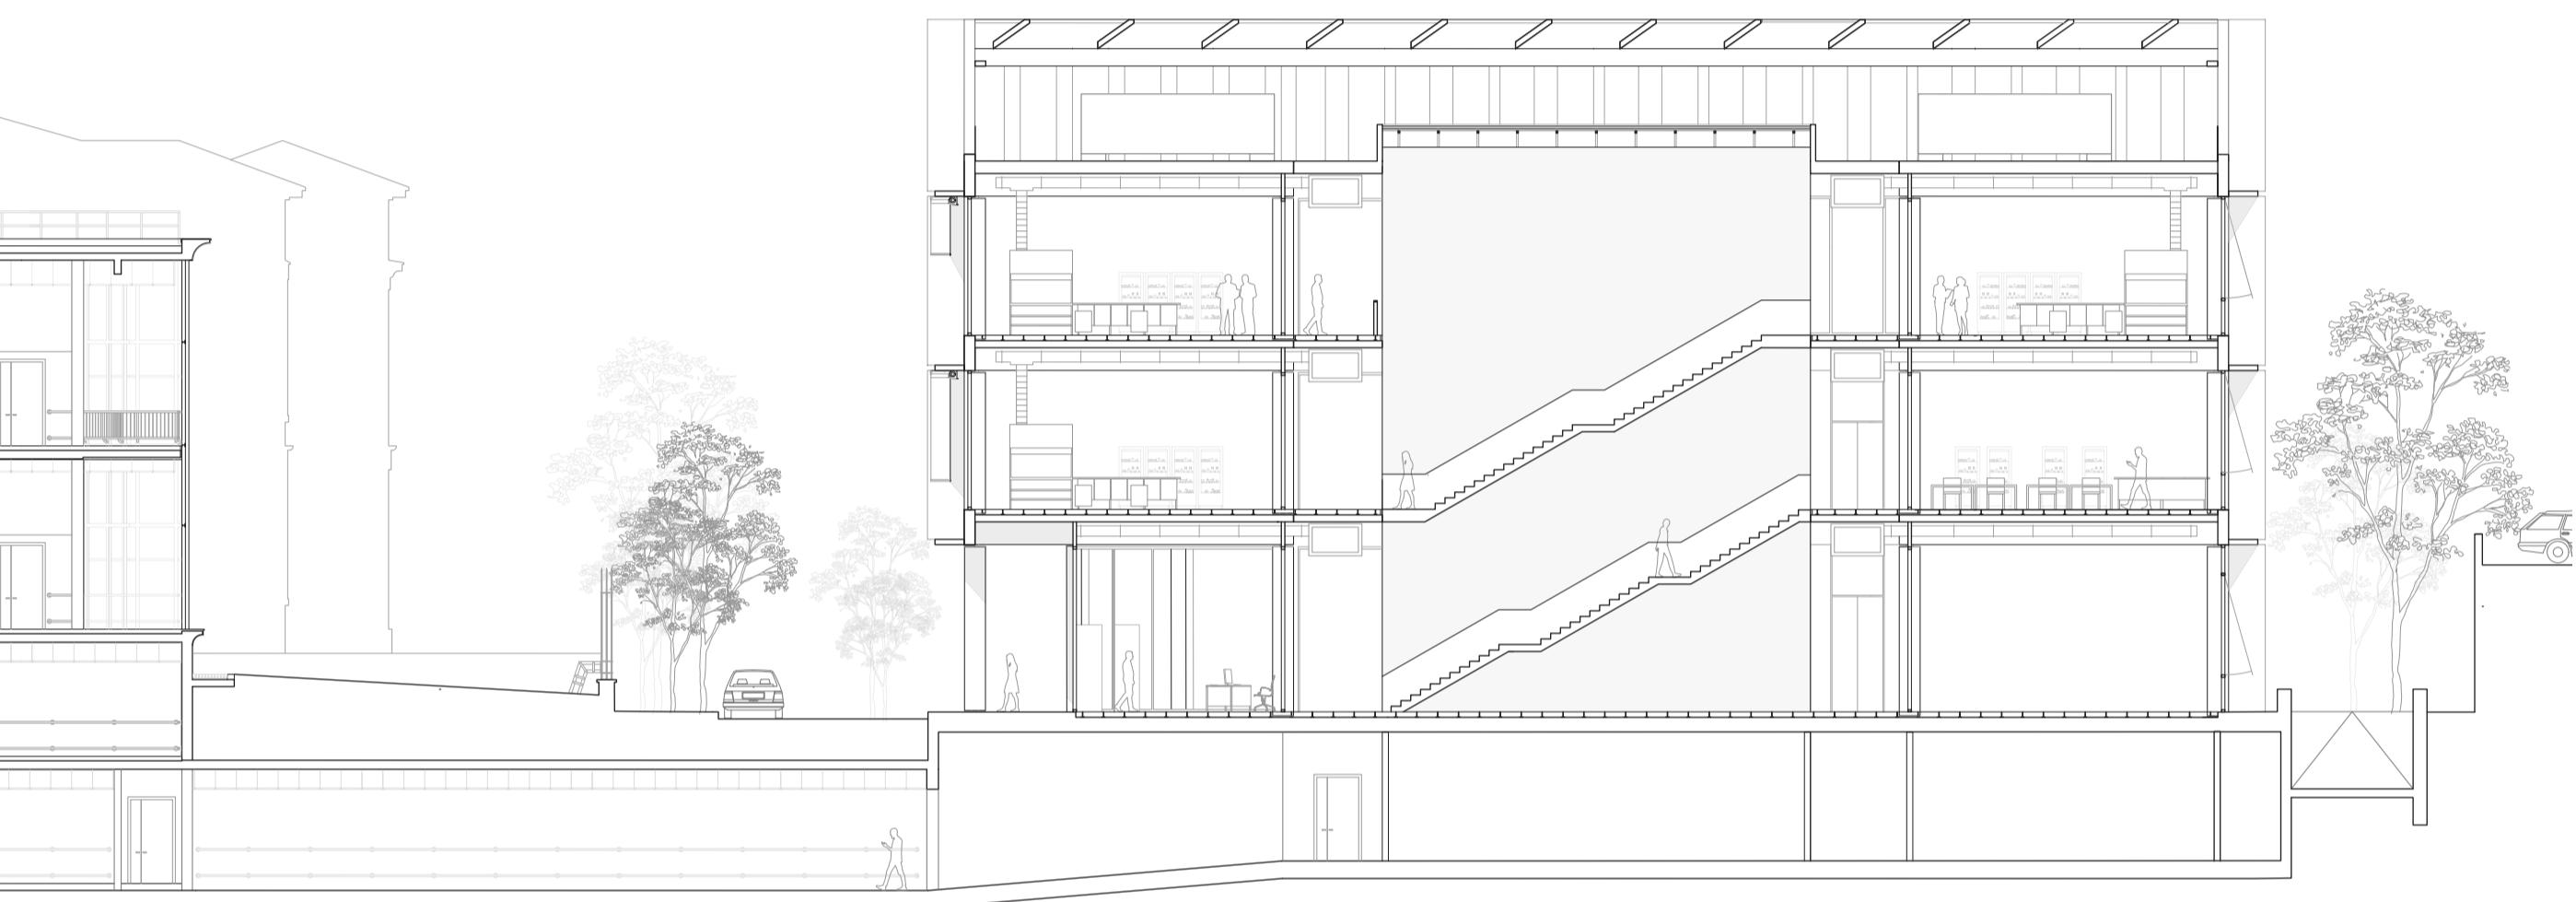

Sezione CC | 1:200

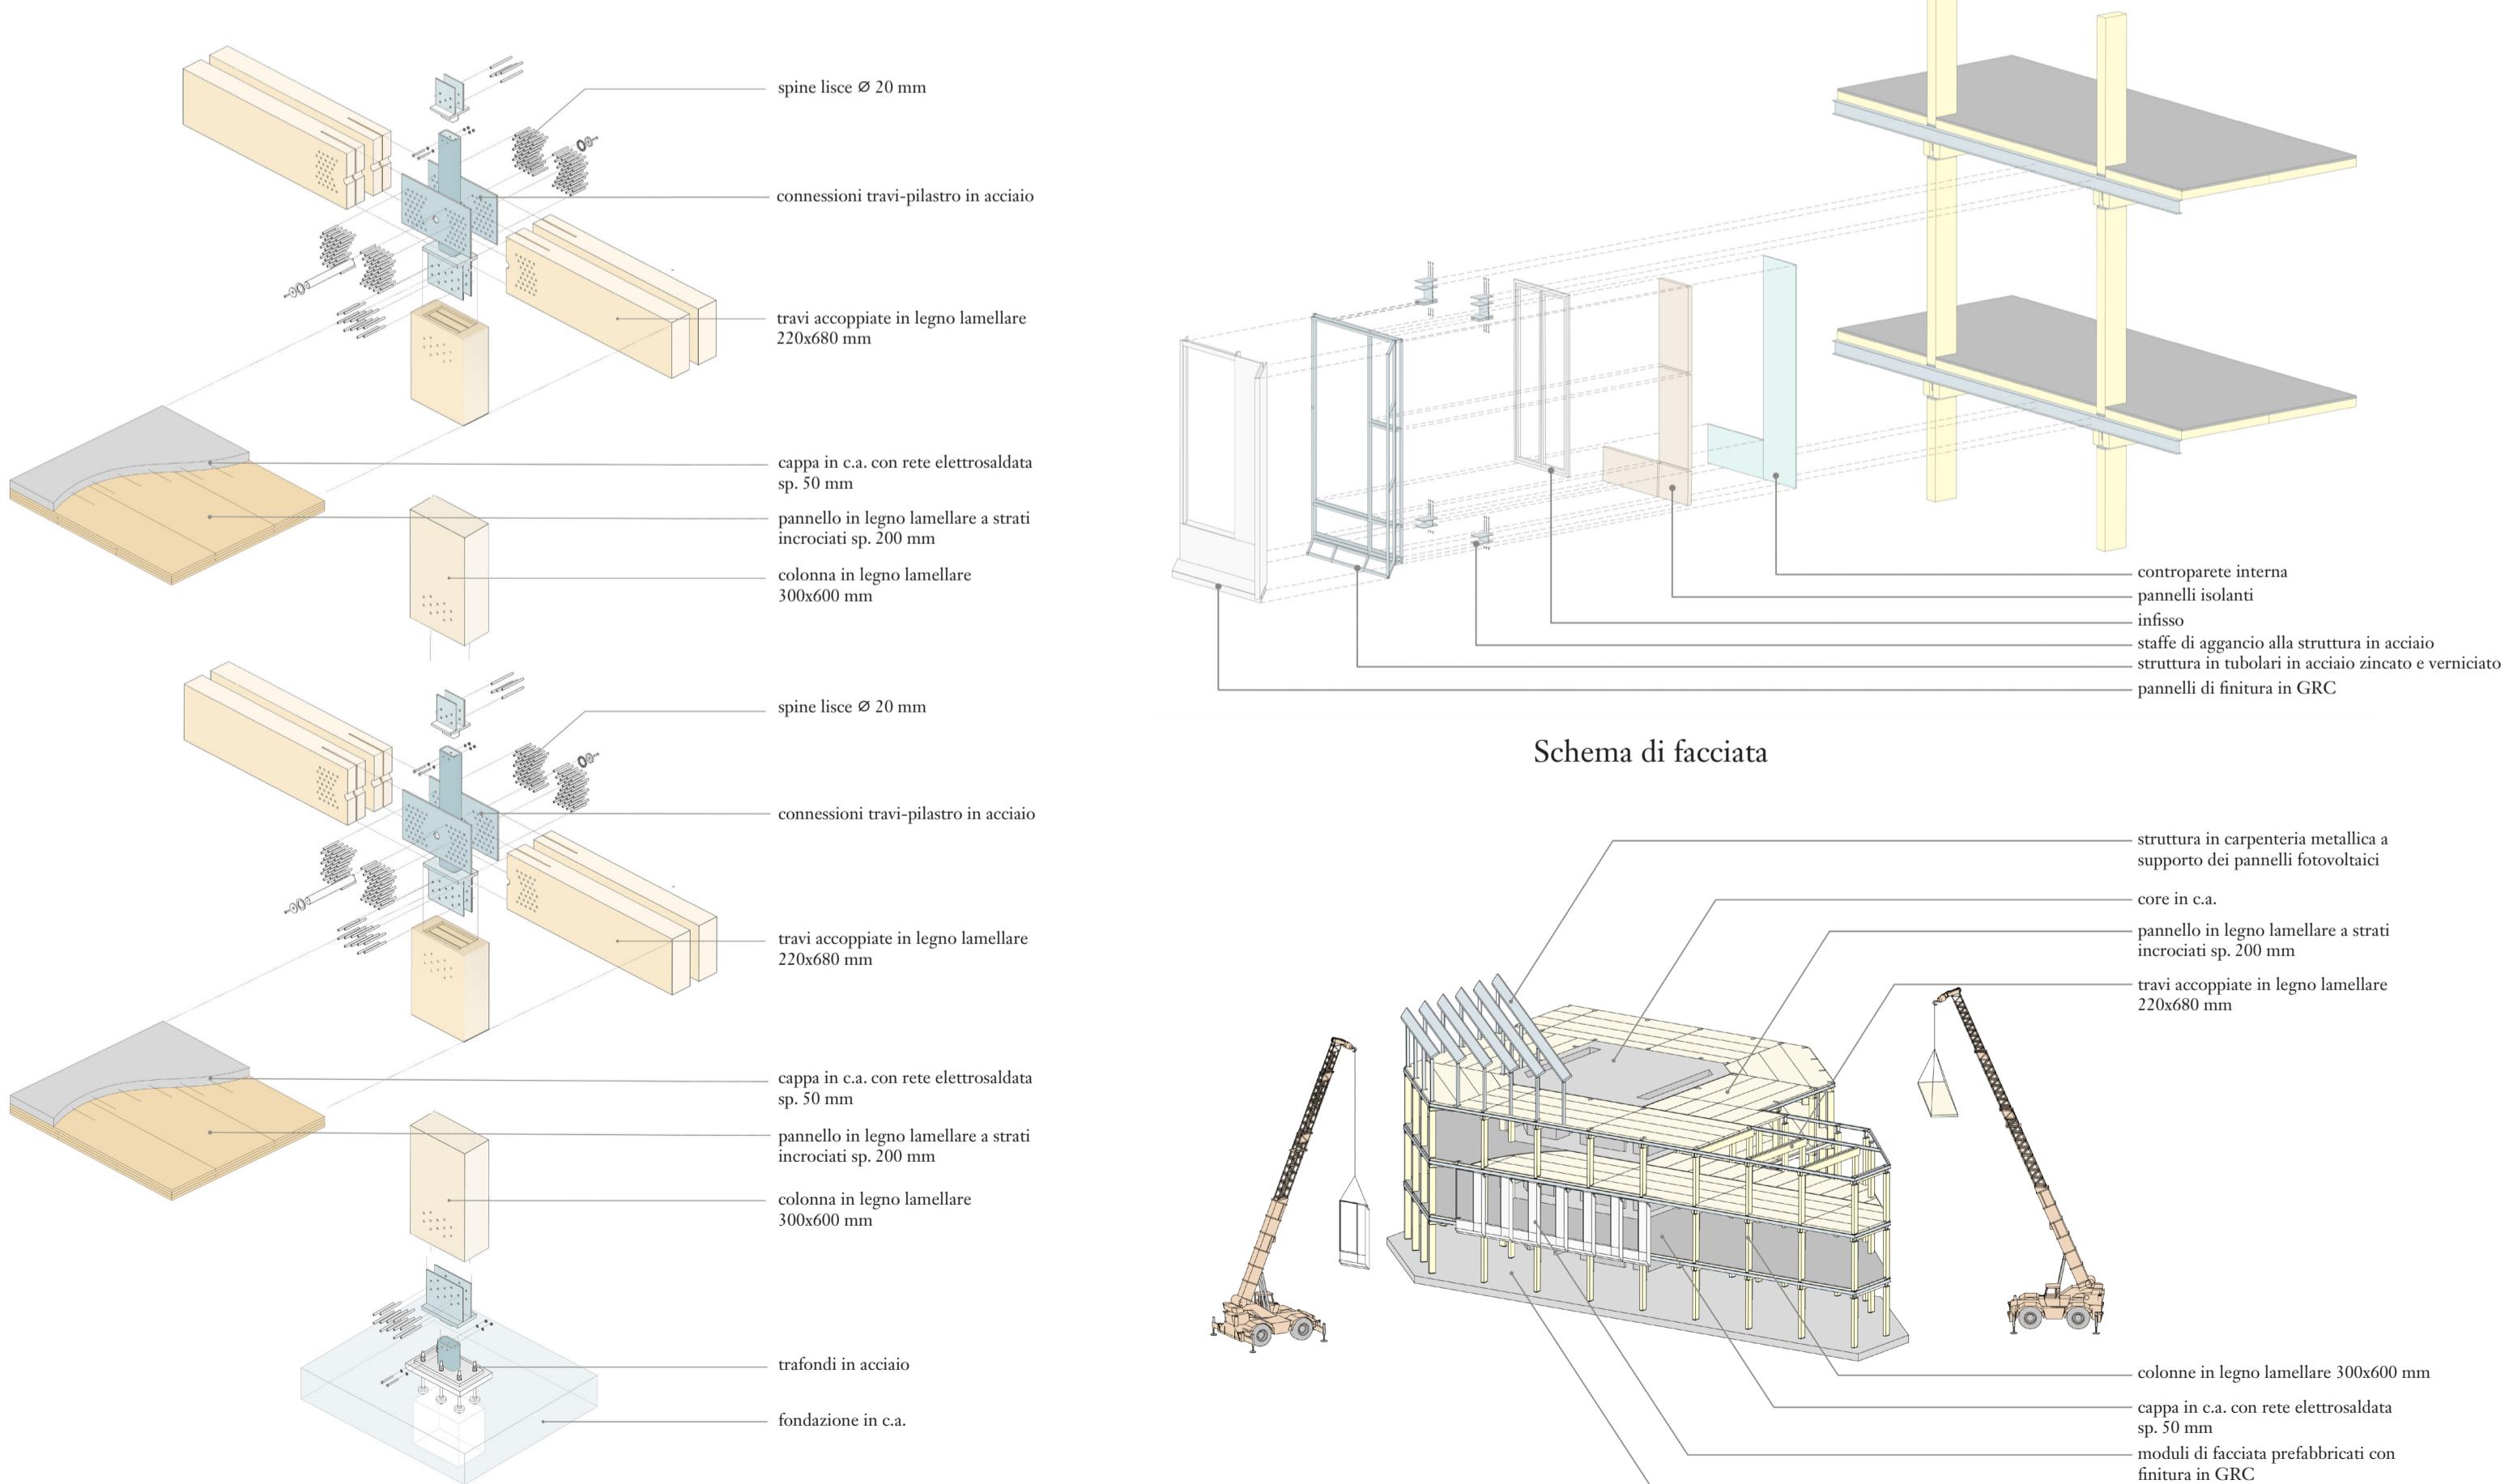

Nodo costruttivo trave-pilastro

Schema di montaggio

