Vista dalla strada

Vista dal giardino del padiglione Baglivi

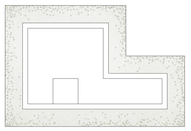

Perimetro - Verde esterno

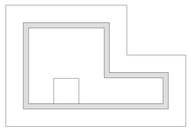

Intercapedine e Corte - Filtro ambientale

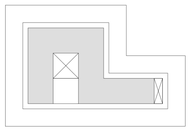

Layout - Forma e collegamenti

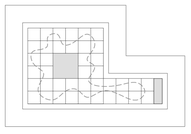

Griglia strutturale - Flessibilità spaziale

Schemi concettuali

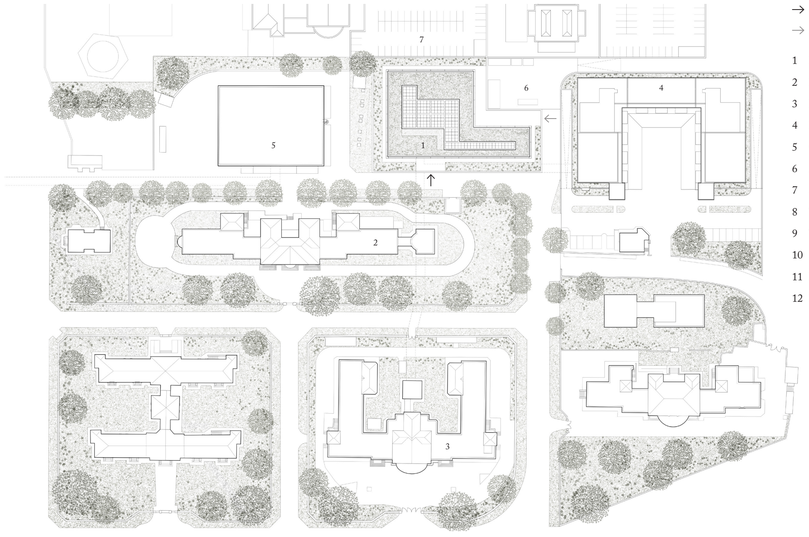

→ Accesso principale
→ Accesso di servizio

1 Nuovo Edificio Laboratori
2 Padiglione Baglivi
3 Padiglione del Vecchio
4 Edificio Alto Isolamento
5 Centrale Termica
6 Area Tecnica e Servizio A.I.
7 San Camillo Forlanini
8 Tunnel sotterraneo esistente
9 Tunnel sotterraneo progetto
10 Spogliatoi personale
11 Deposito
12 Locale tecnico

Pianta generale - Livello coperture

Scala 1:2000 20m

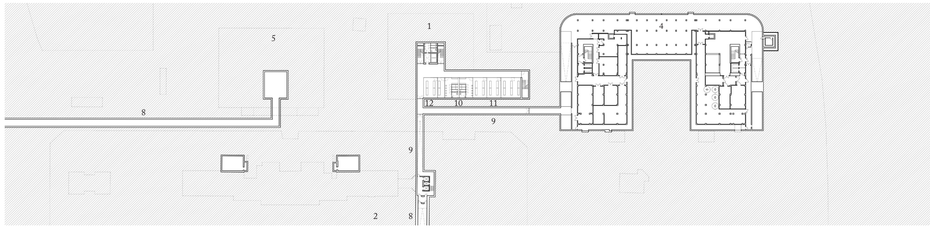

Pianta generale - Livello interrato

Scala 1:2000 20m

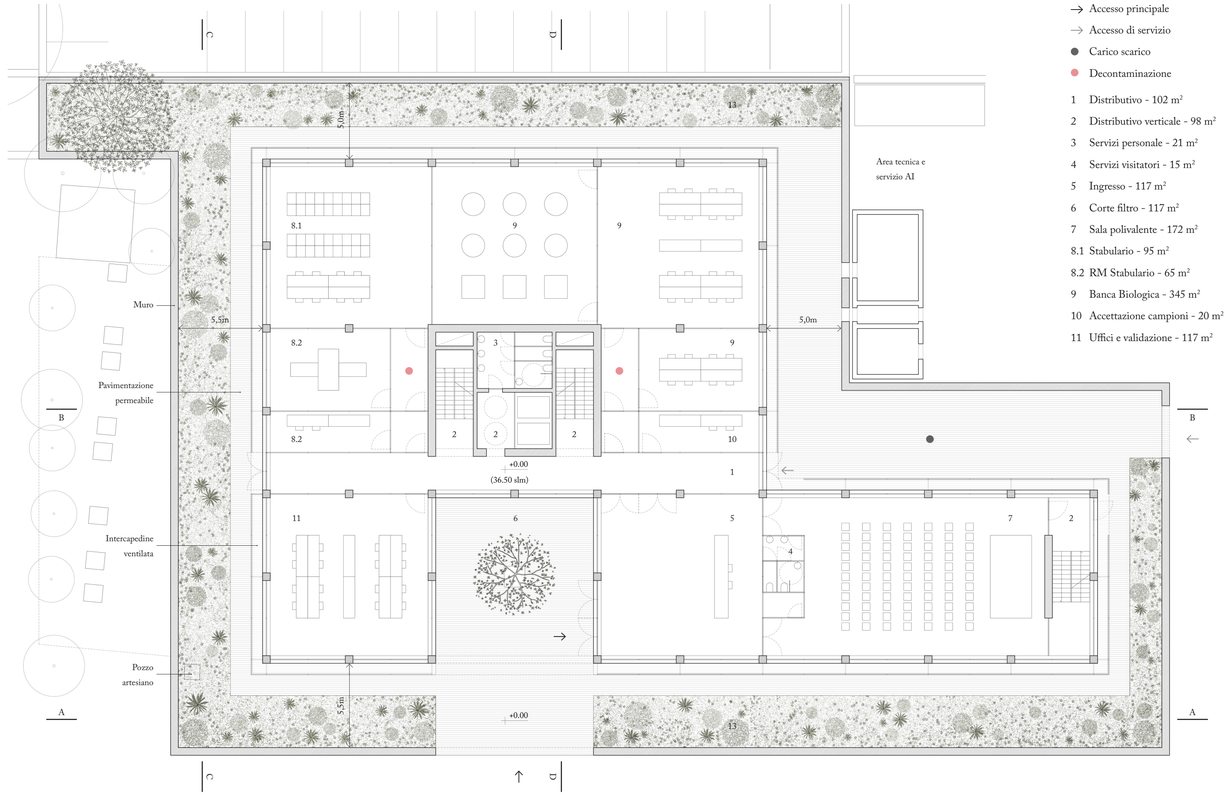

→ Accesso principale
→ Accesso di servizio
● Carico scarico
● Decontaminazione

1 Distributivo - 102 m²
2 Distributivo verticale - 98 m²
3 Servizi personale - 21 m²
4 Servizi visitatori - 15 m²
5 Ingresso - 117 m²
6 Corte filtro - 117 m²
7 Sala polivalente - 172 m²
8.1 Stabulario - 95 m²
8.2 RM Stabulario - 65 m²
9 Banca Biologica - 345 m²
10 Accettazione campioni - 20 m²
11 Uffici e validazione - 117 m²

Pianta piano terra - Livello stradale

Scala 1:200 2m