



Modello



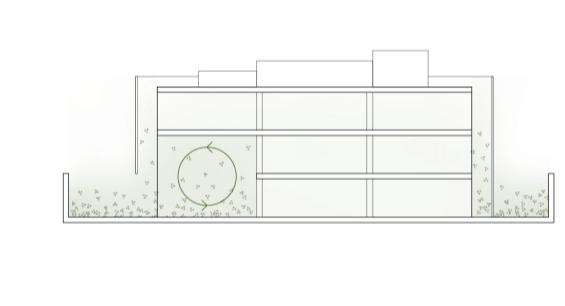
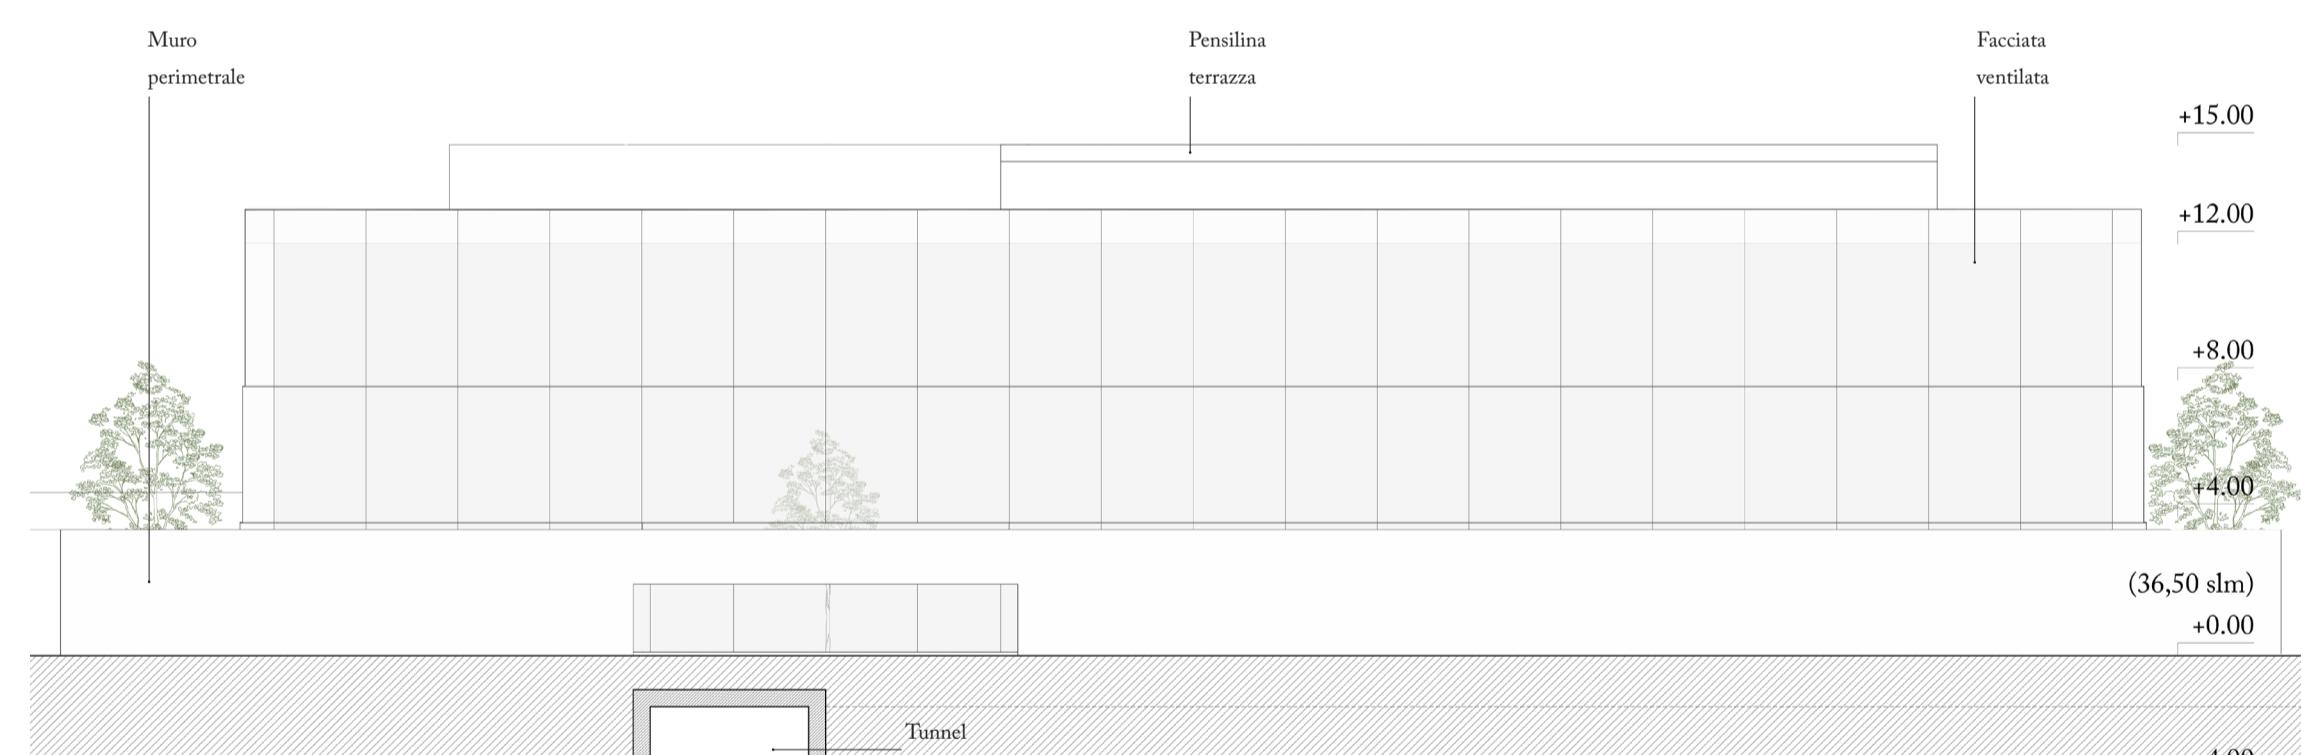
Vista dei laboratori



Vista della sala polifunzionale



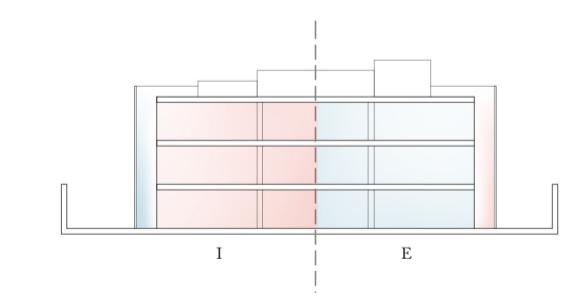
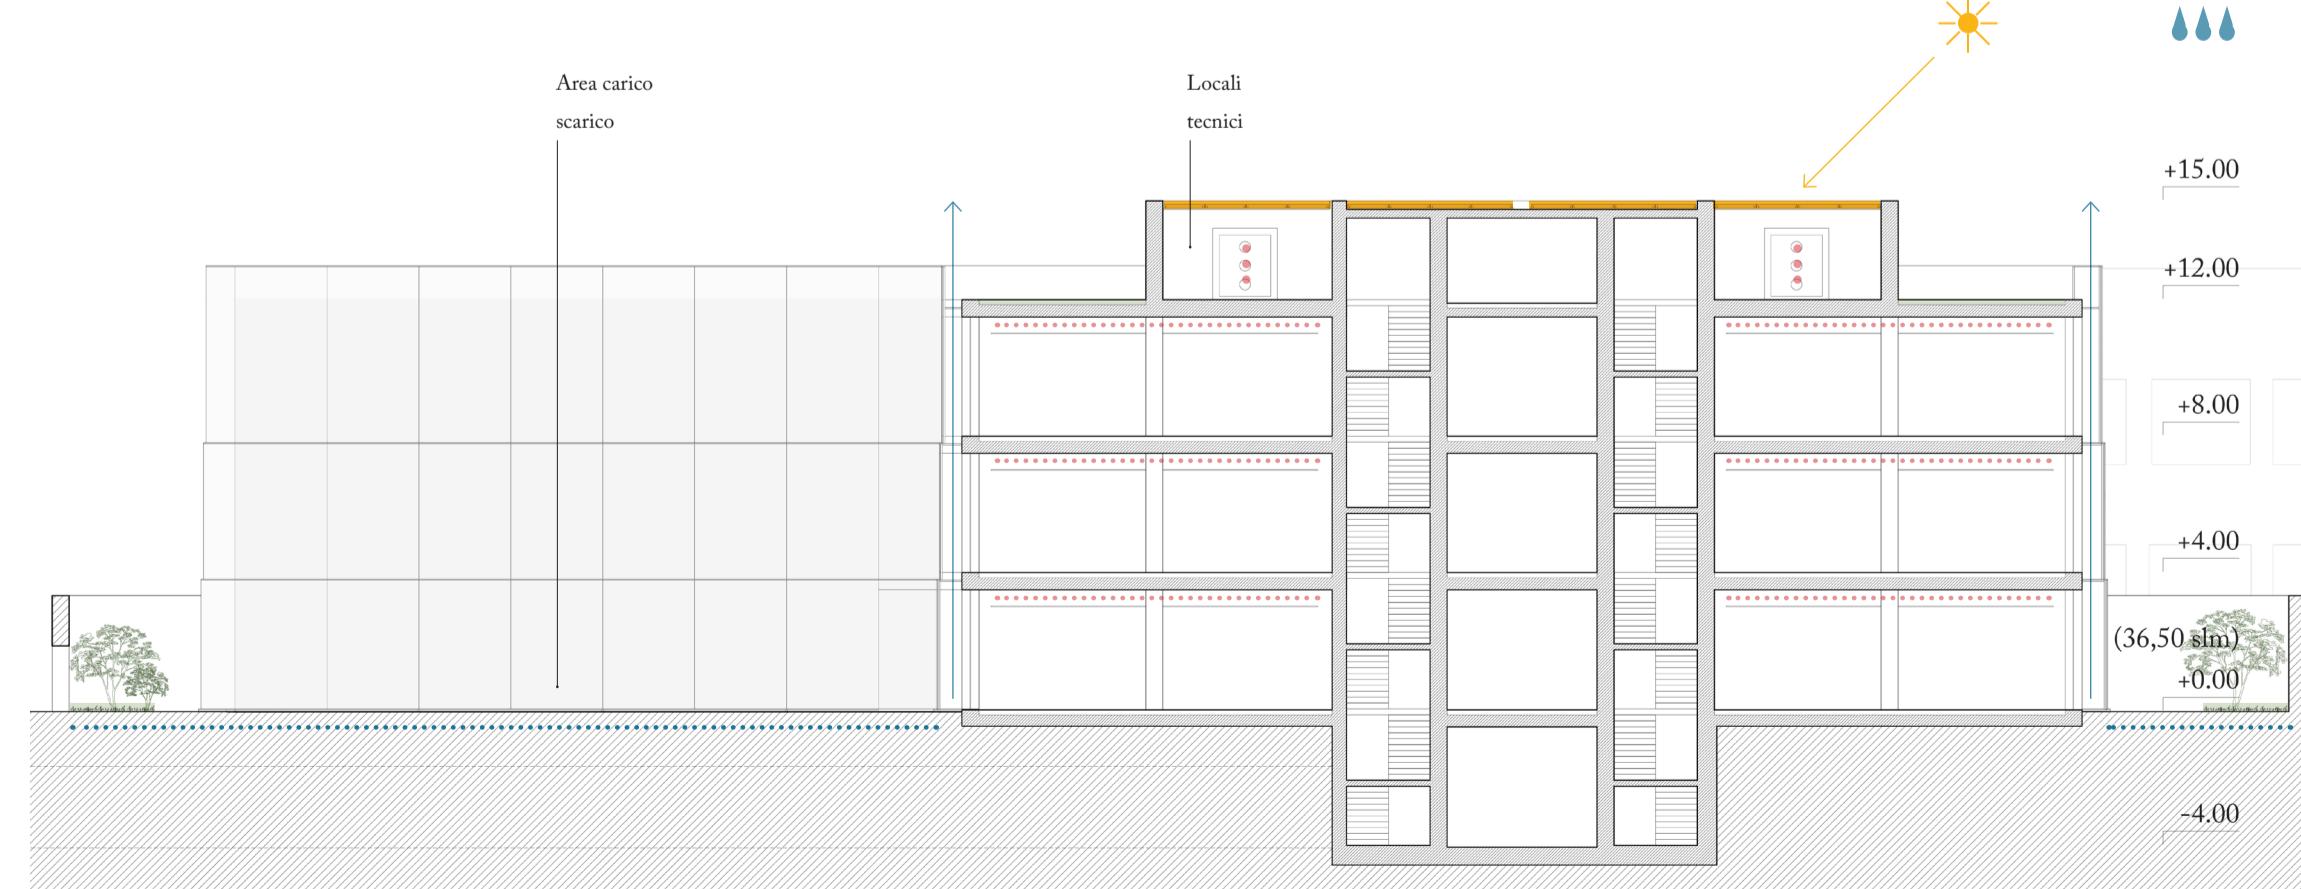
Vista dal parcheggio del San Camillo Forlanini

Microclima perimetrale
Giardino e tetto verdeIlluminazione naturale-artificiale
Pelle esterna traslucida

Sezione AA

Scala 1:200

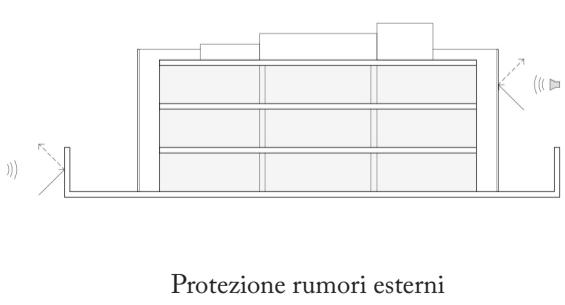
2m

Controllo energetico inverno-estate
facciata ventilata

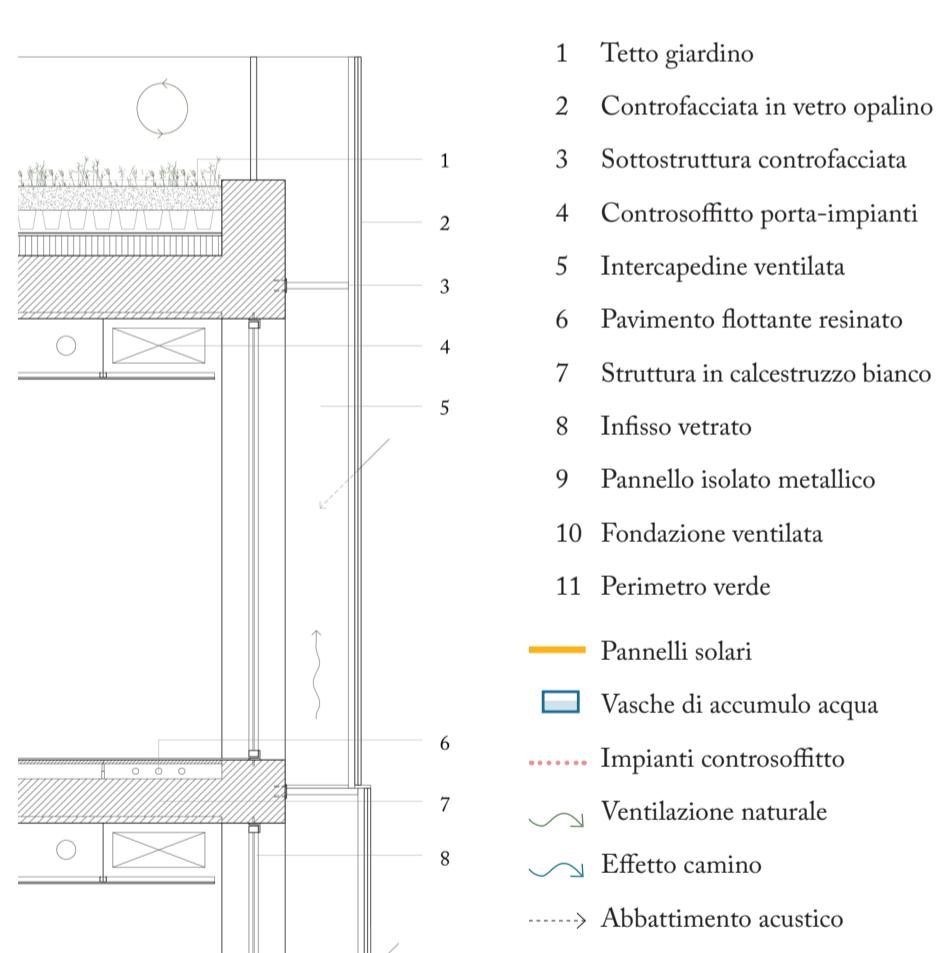
Sezione BB

Scala 1:200

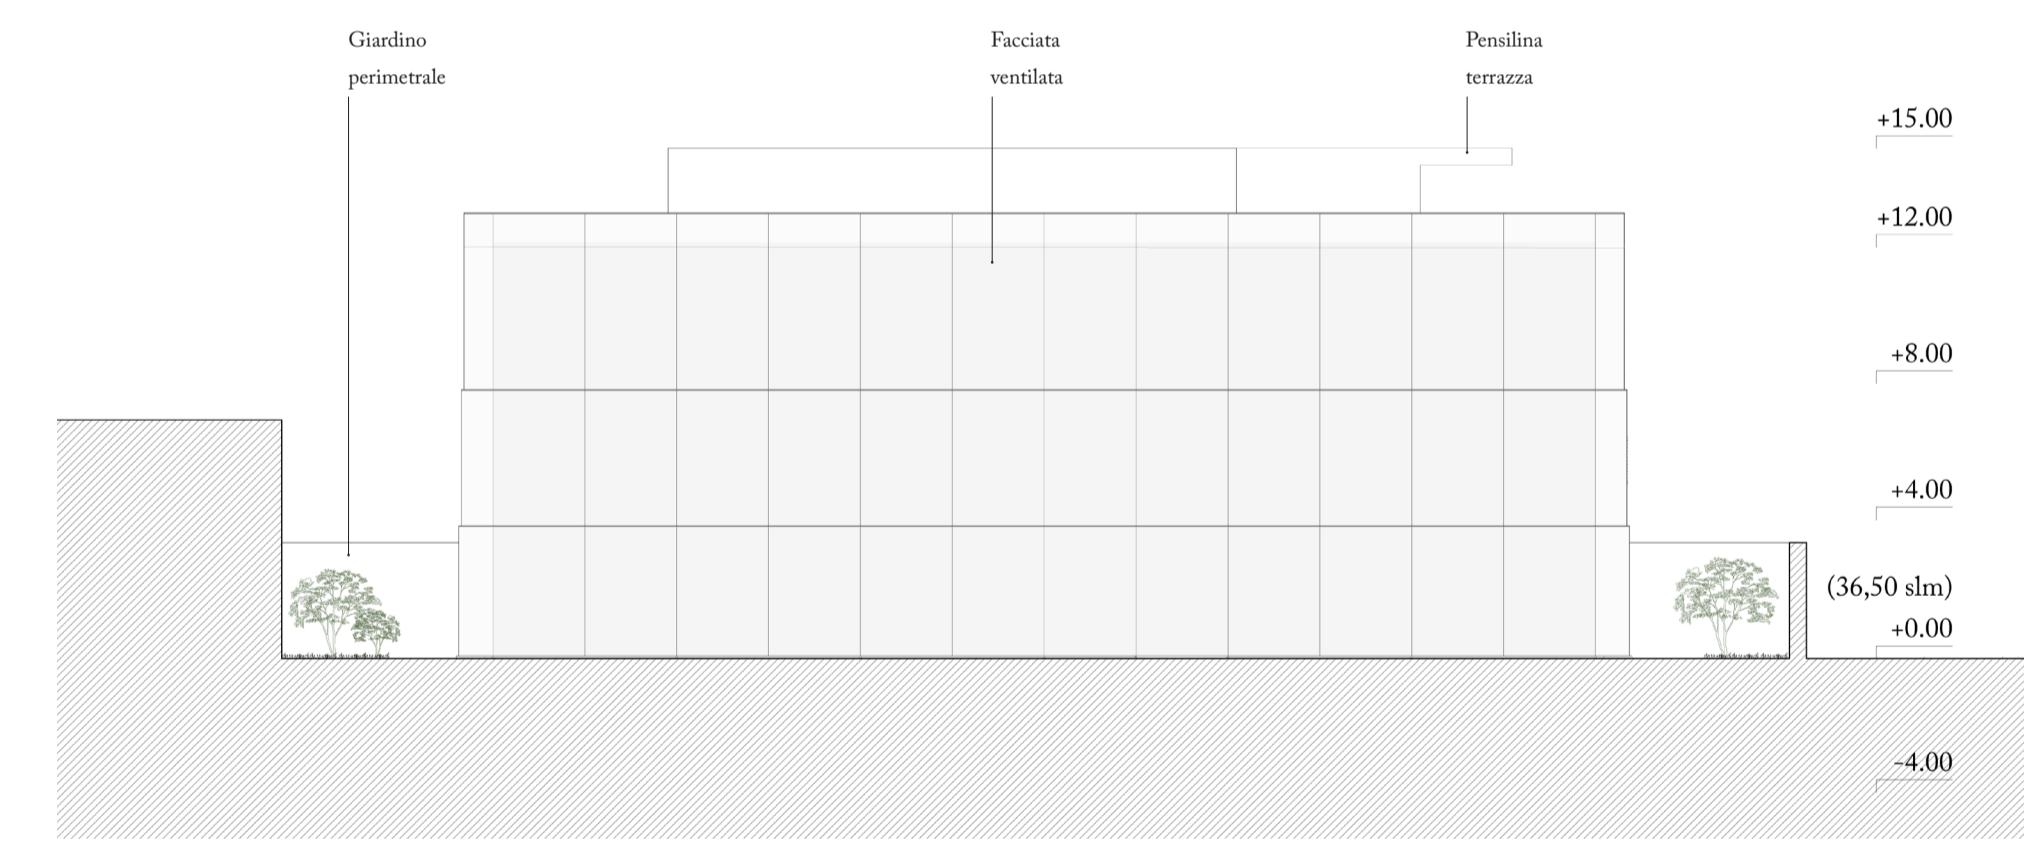
2m

Protezione rumori esterni
Doppia faccia e muro perimetrale

Schemi concettuali



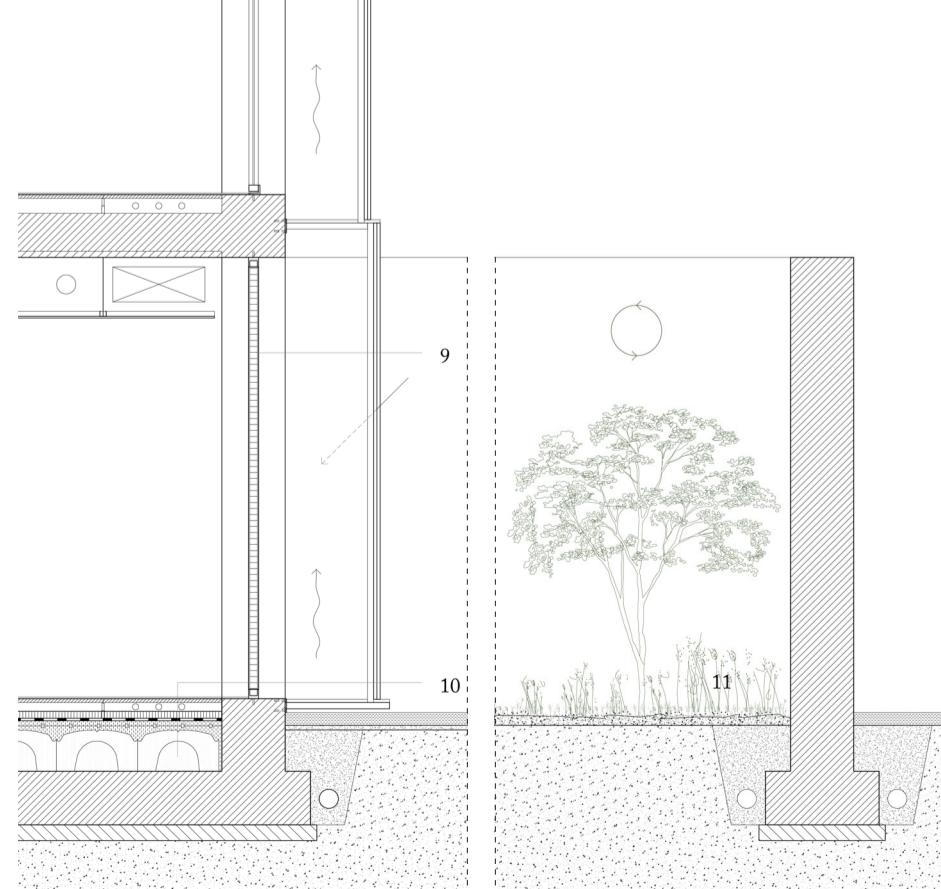
Dettaglio



Sezione CC

Scala 1:200

2m



Sezione DD

Scala 1:200

2m