


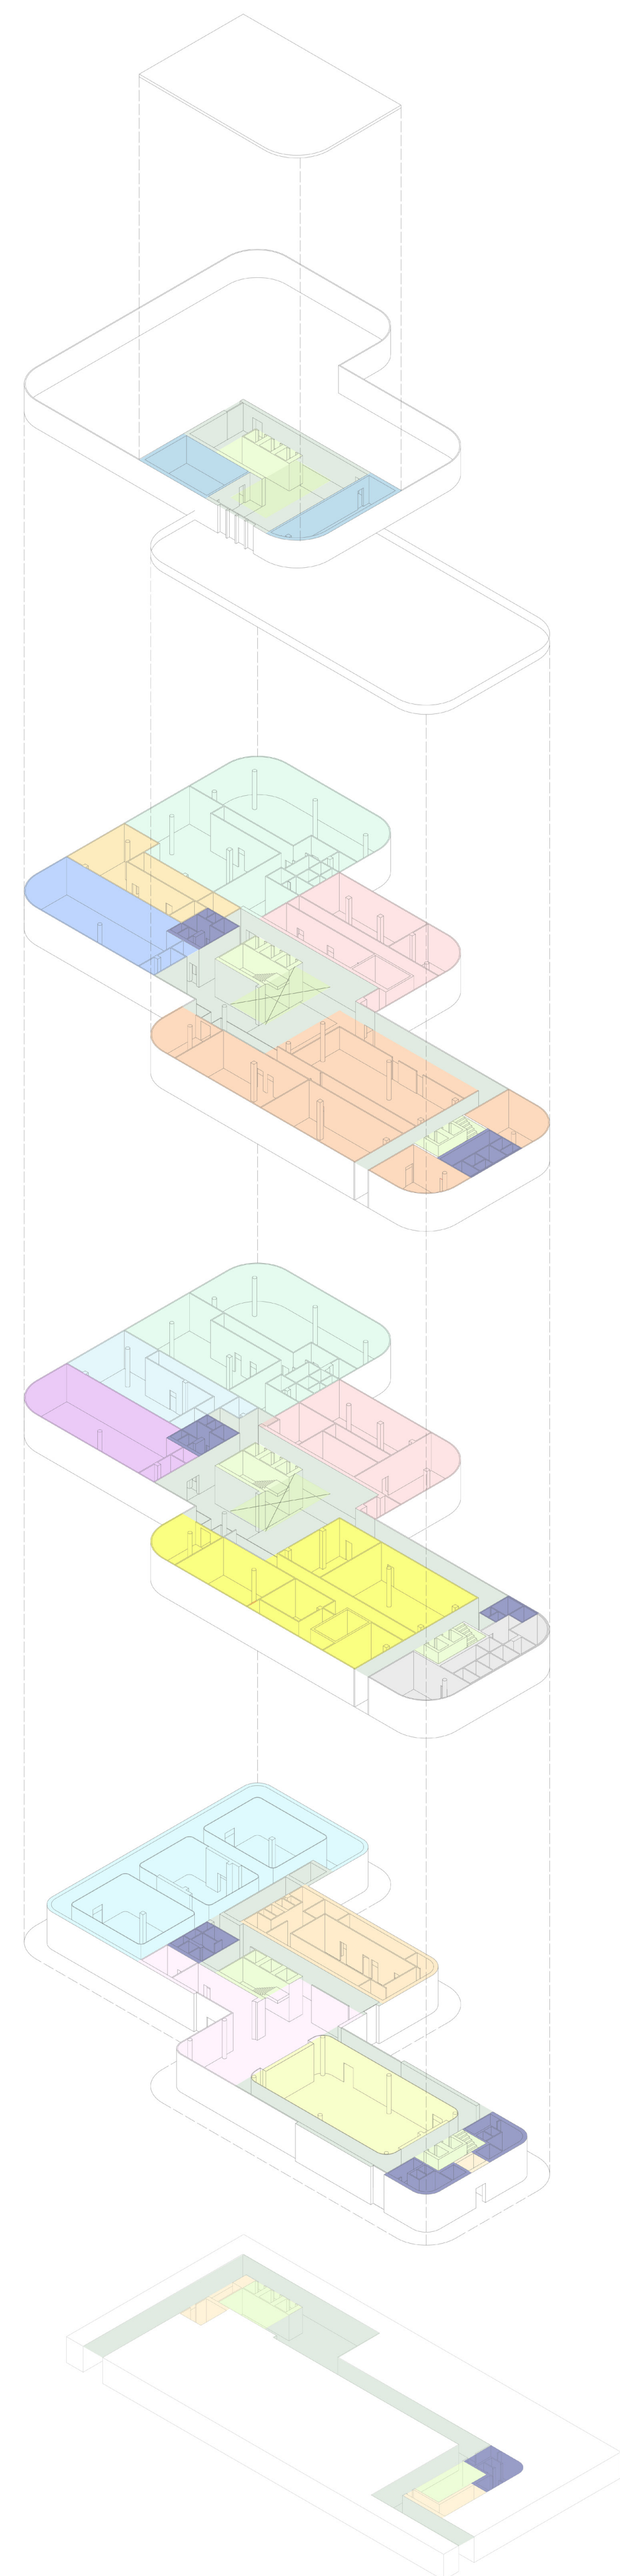

Locale tecnico 94m²
Collegamenti verticali 23m²
Collegamenti orizzontali 104m²

Servizi 52m²
Collegamenti verticali 49m²
Collegamenti orizzontali 240m²
Altro 421m²
Sierologia 177m²
Biologia molecolare 336m²
Servizi di laboratorio 116m²
Validazione 89m²

Servizi 30m²
Collegamenti verticali 48m²
BSL3 87m²
Collegamenti orizzontali 249m²
Sierologia 176m²
Attività di supporto 127m²
Campioni biologici 344m²
Laboratori di biologia molecolare 87m²
Laboratorio Core Facilities 330m²

Servizi 50 m²
Ingresso 180 m²
Collegamenti orizzontali 164m²
Spazio polifunzionale 170m²
Stabulario 120 m²
Banca biologica 350 m²
Collegamenti verticali 50m²

