



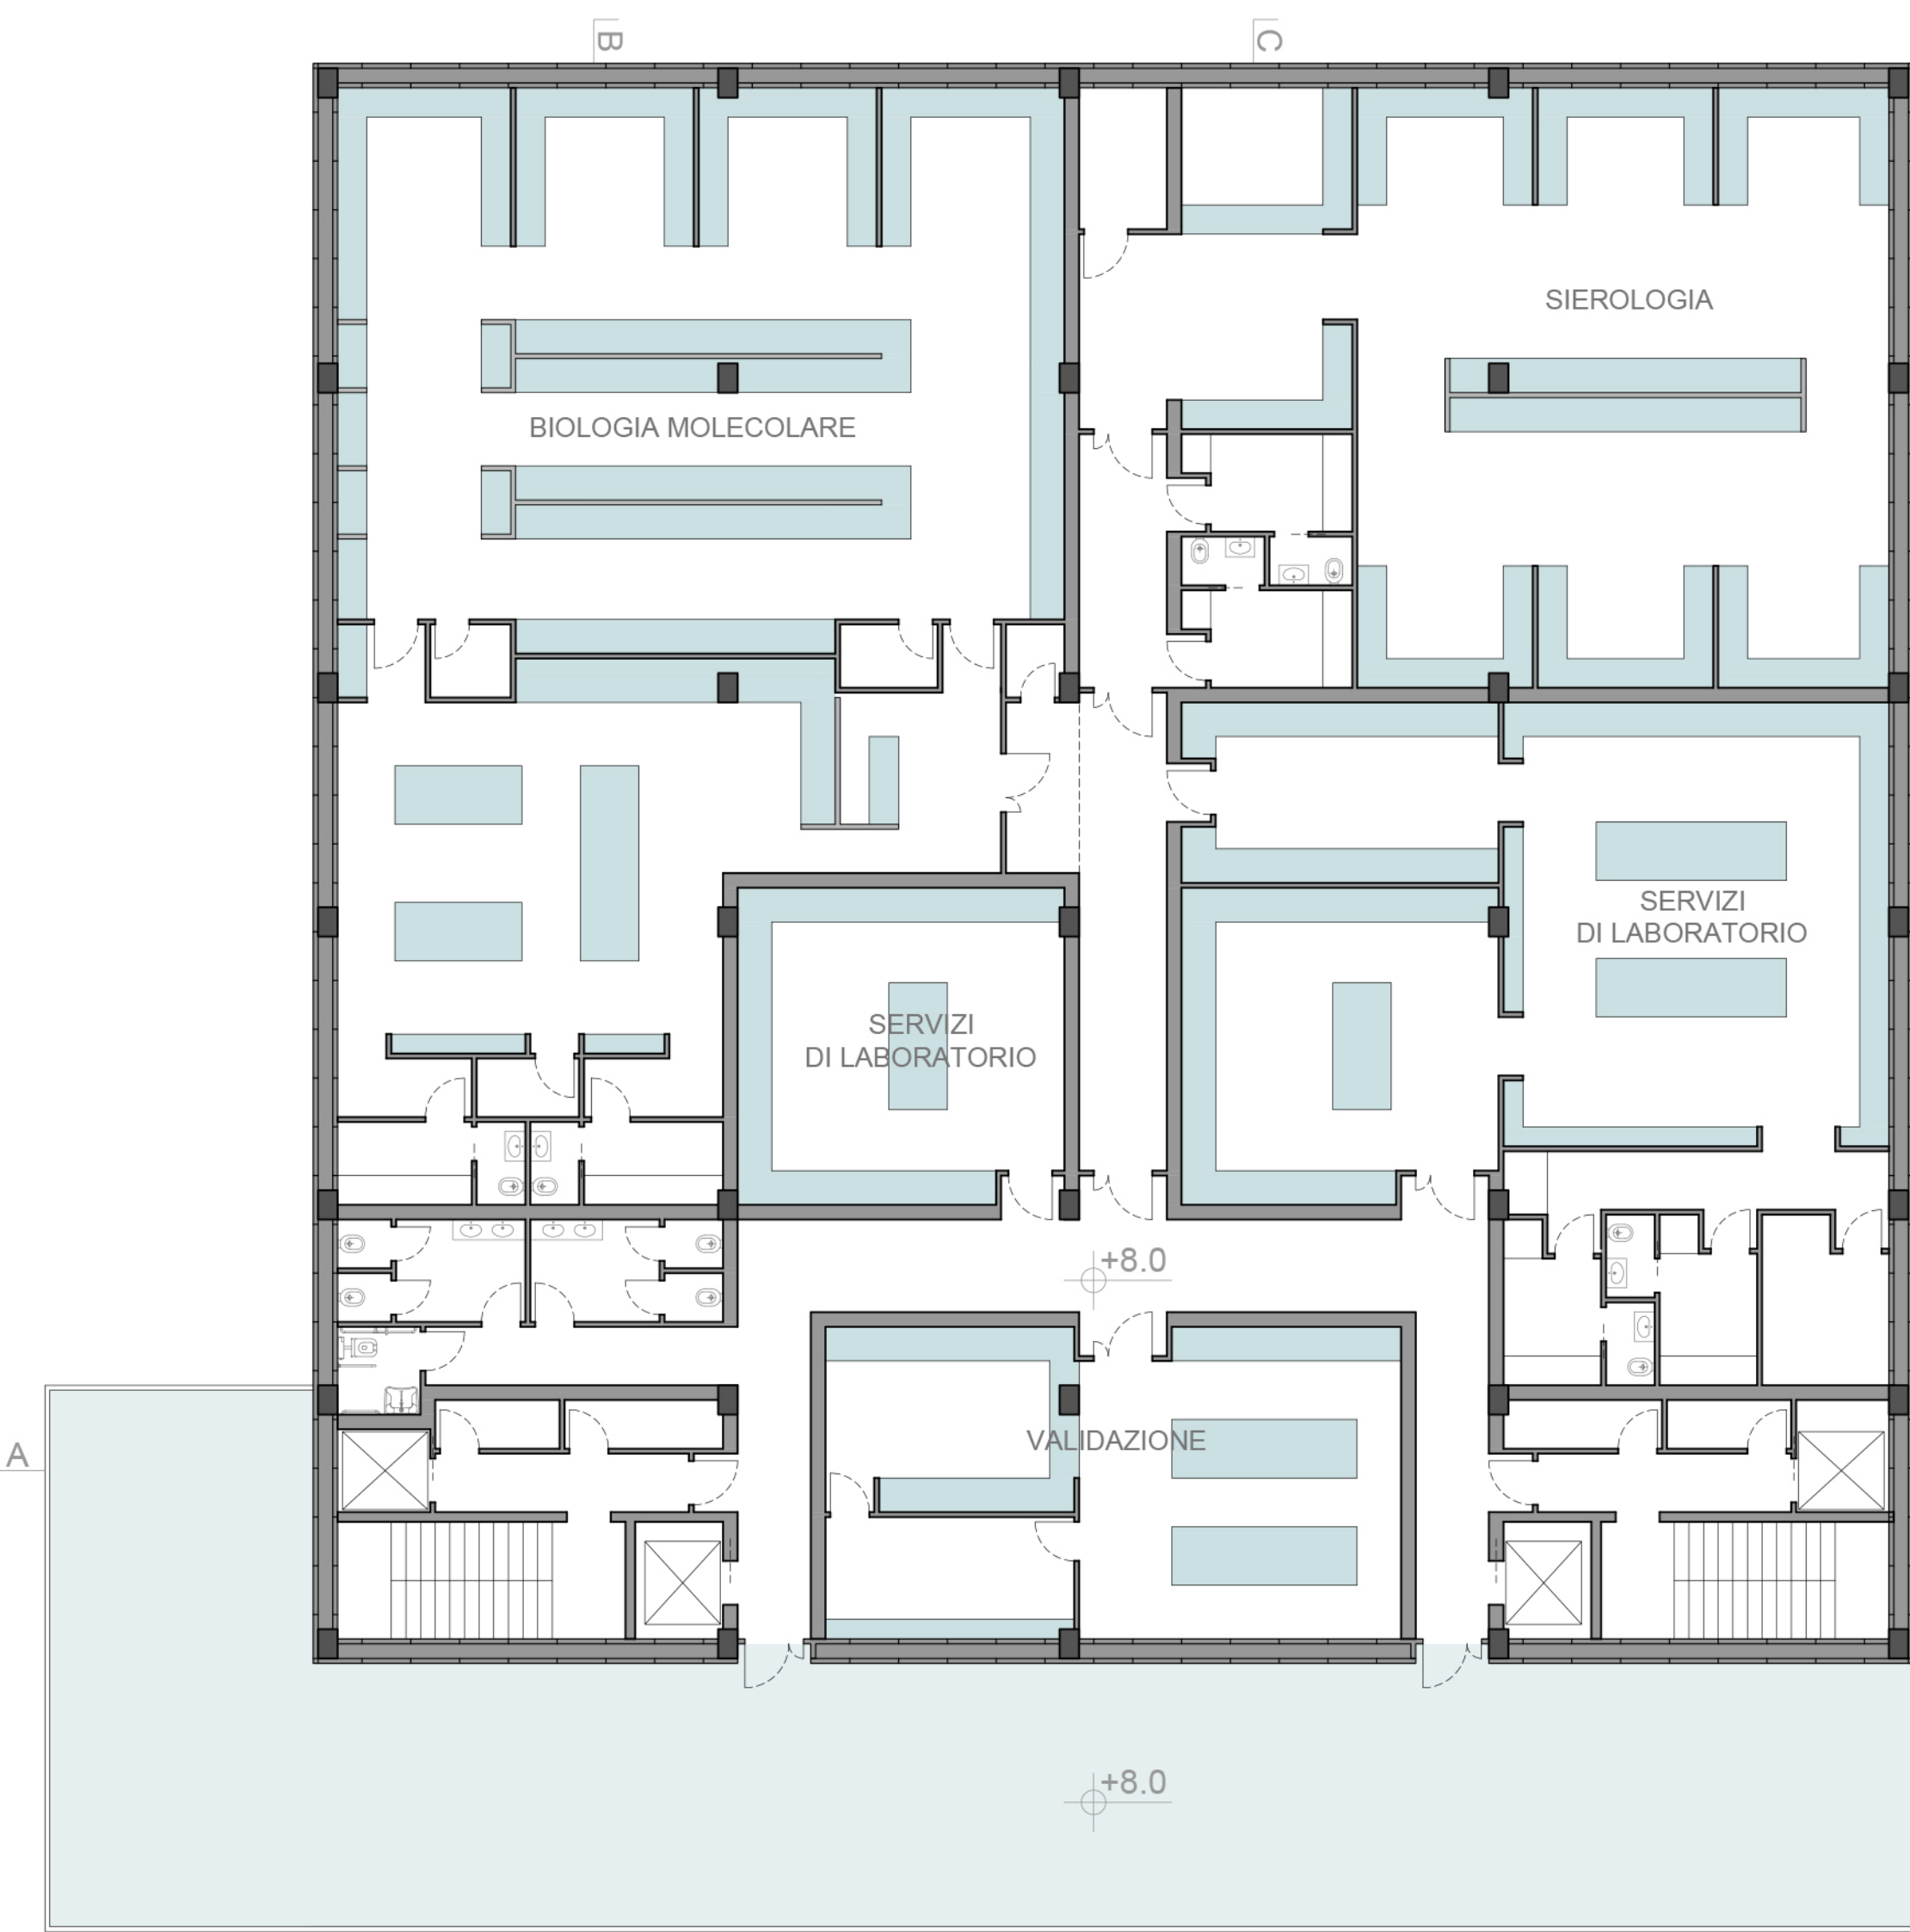

PIANO SECONDO _ quota +8.0



PIANO TERZO _ quota +12.0

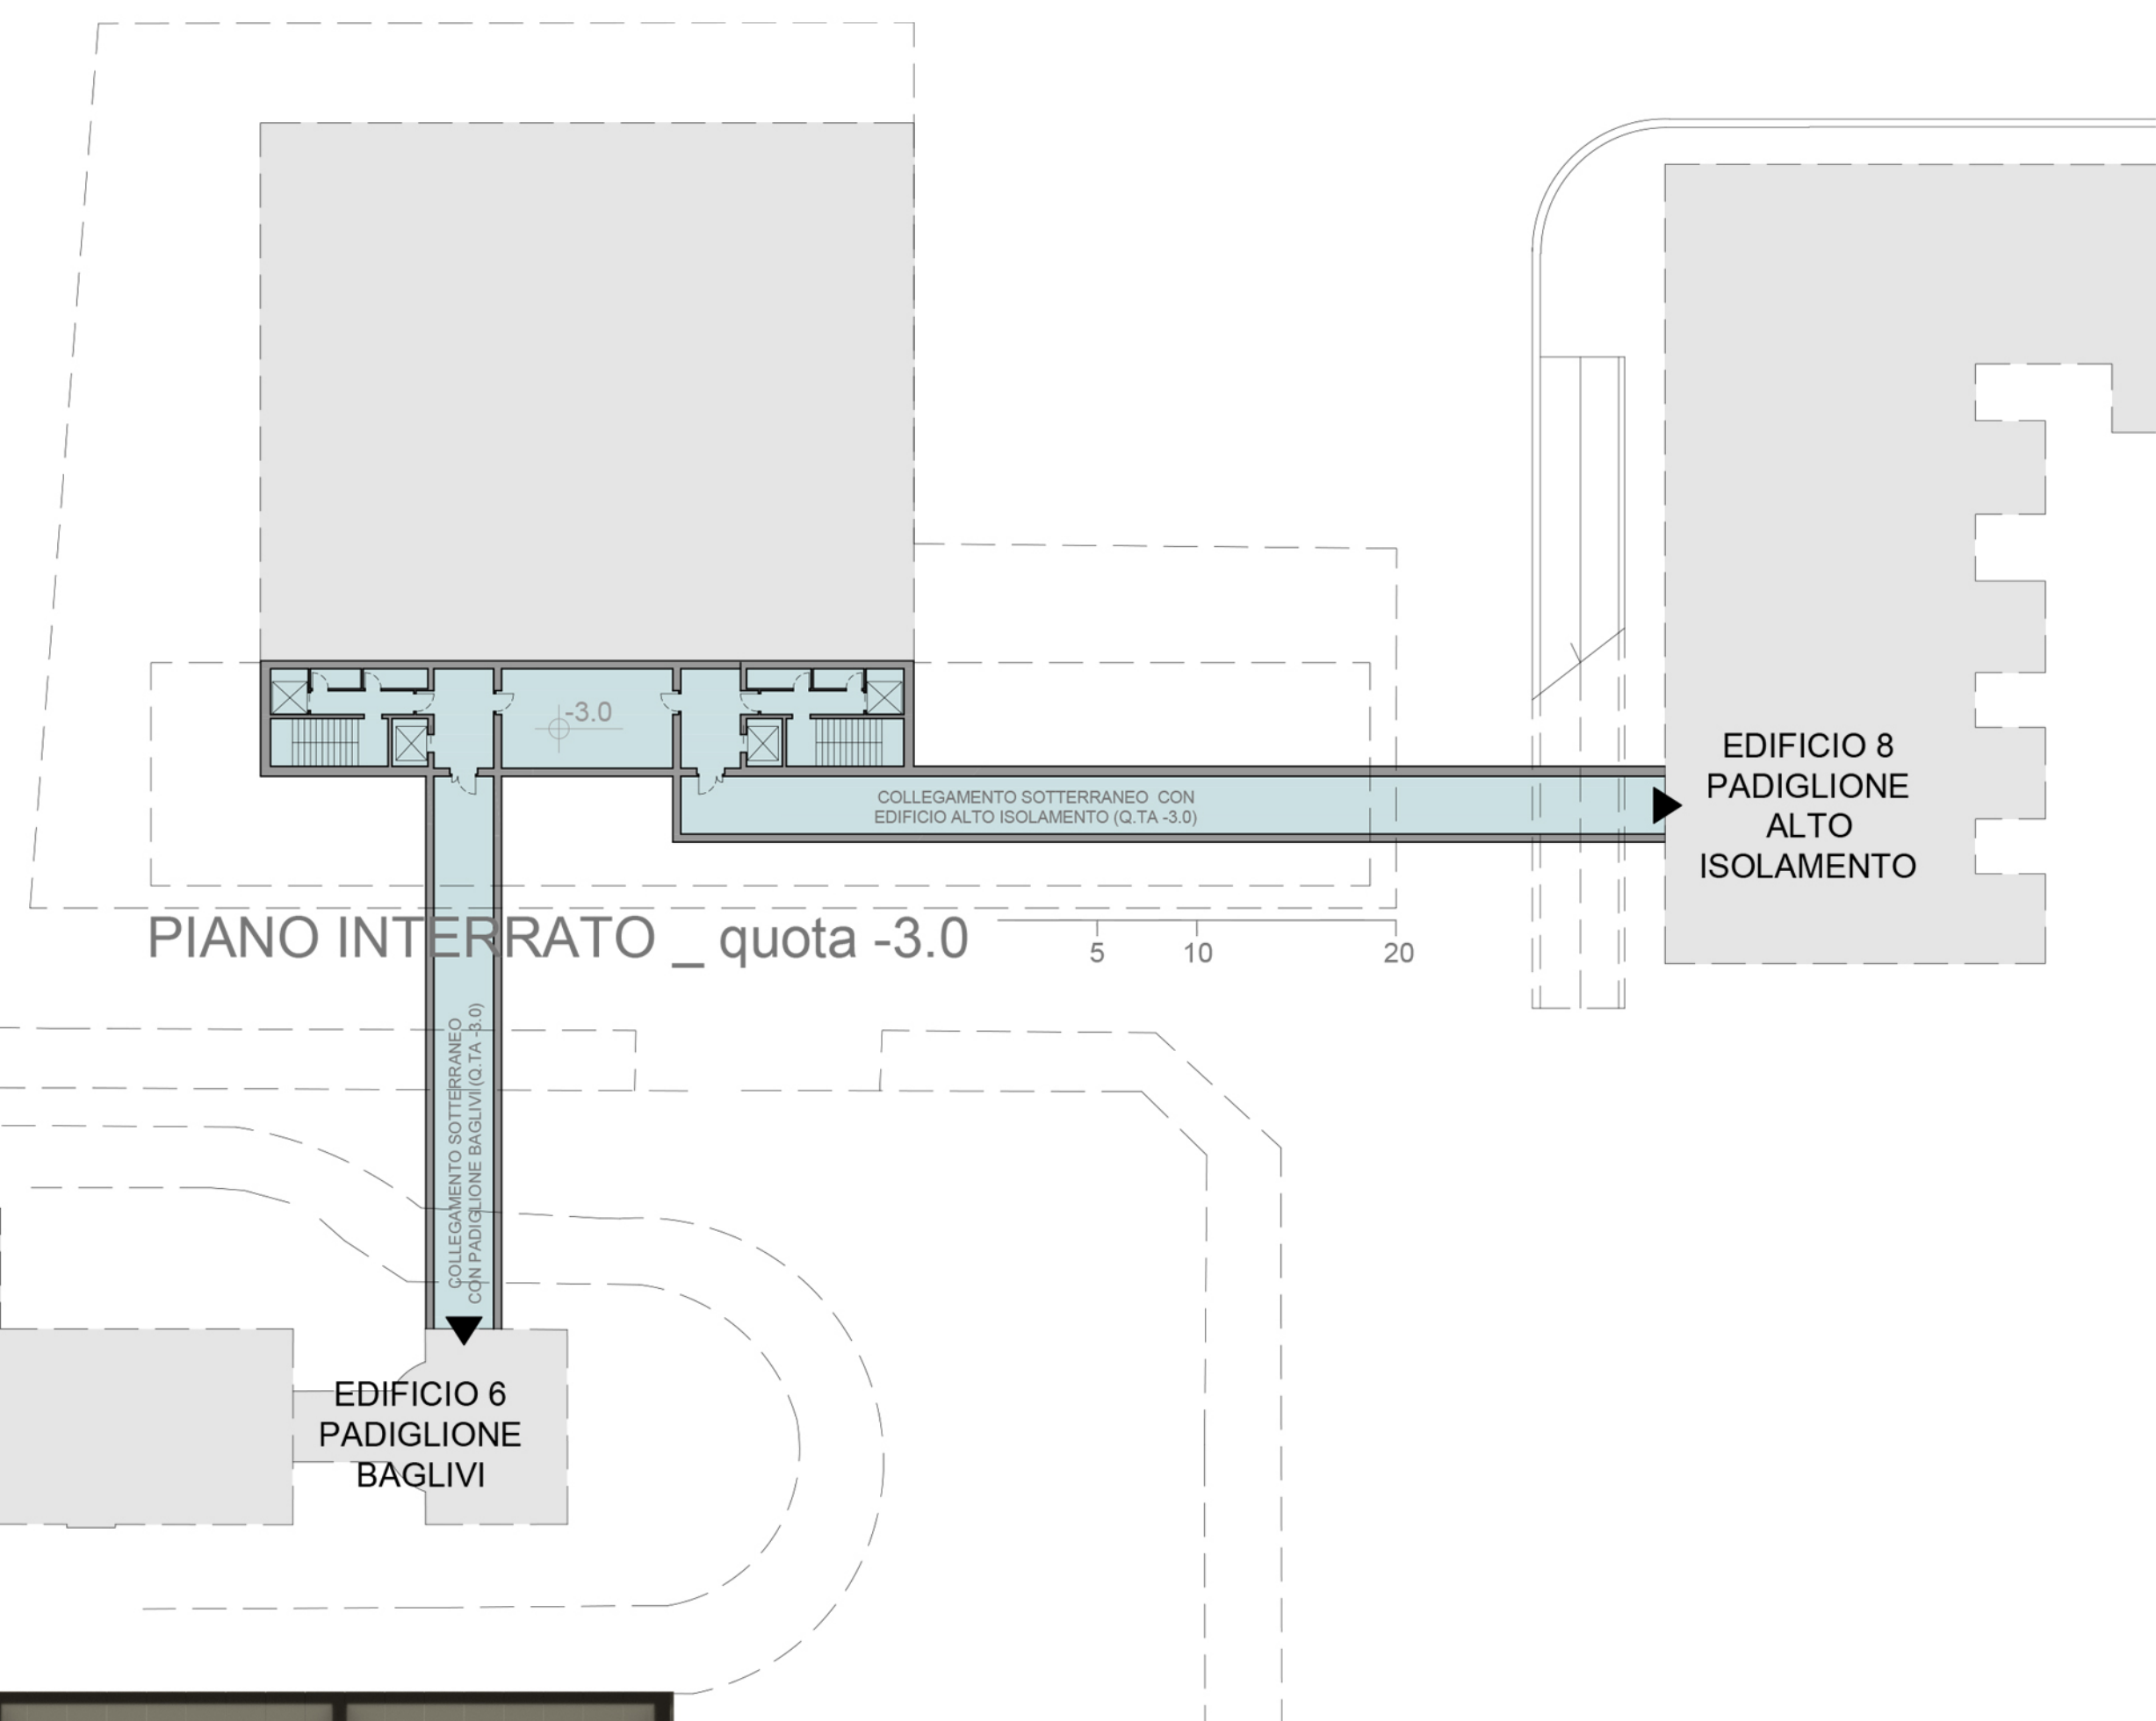

PIANO INTERRATO _ quota -3.0



SEZIONE B-B'



SEZIONE C-C'