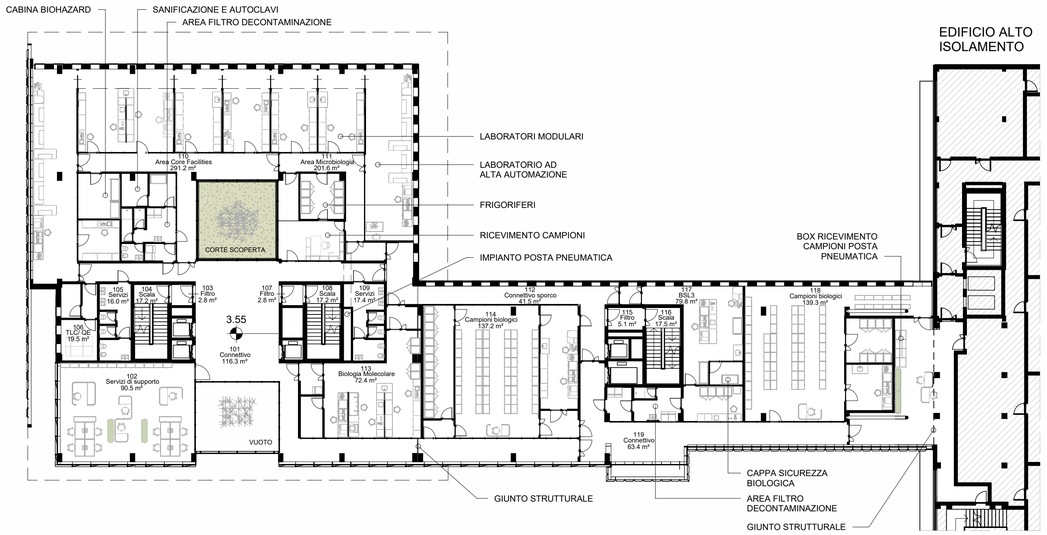

PIANTA PIANO PRIMO (+3,55 m)

Scala 1:250

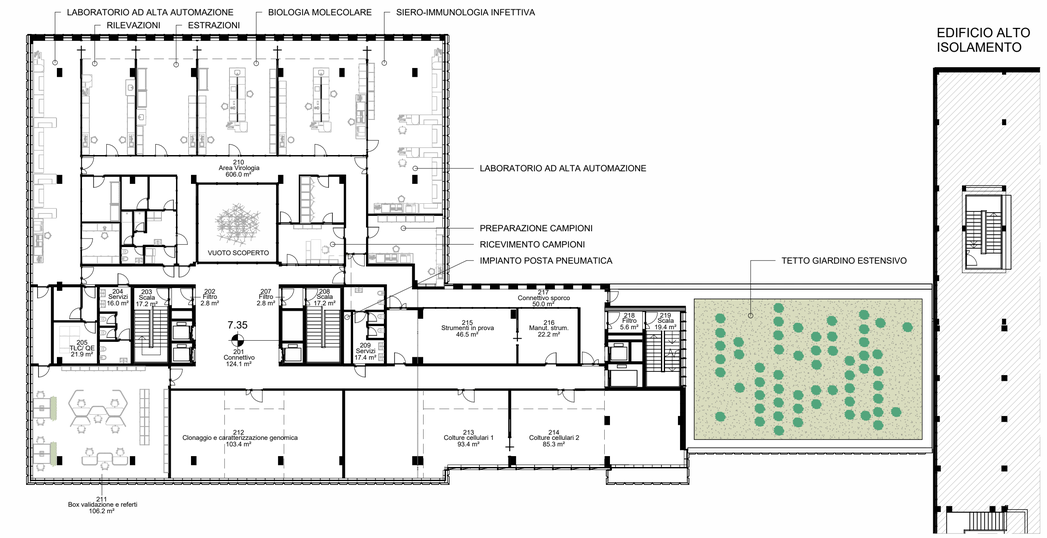

PIANTA PIANO SECONDO (+7,35 m)

Scala 1:250

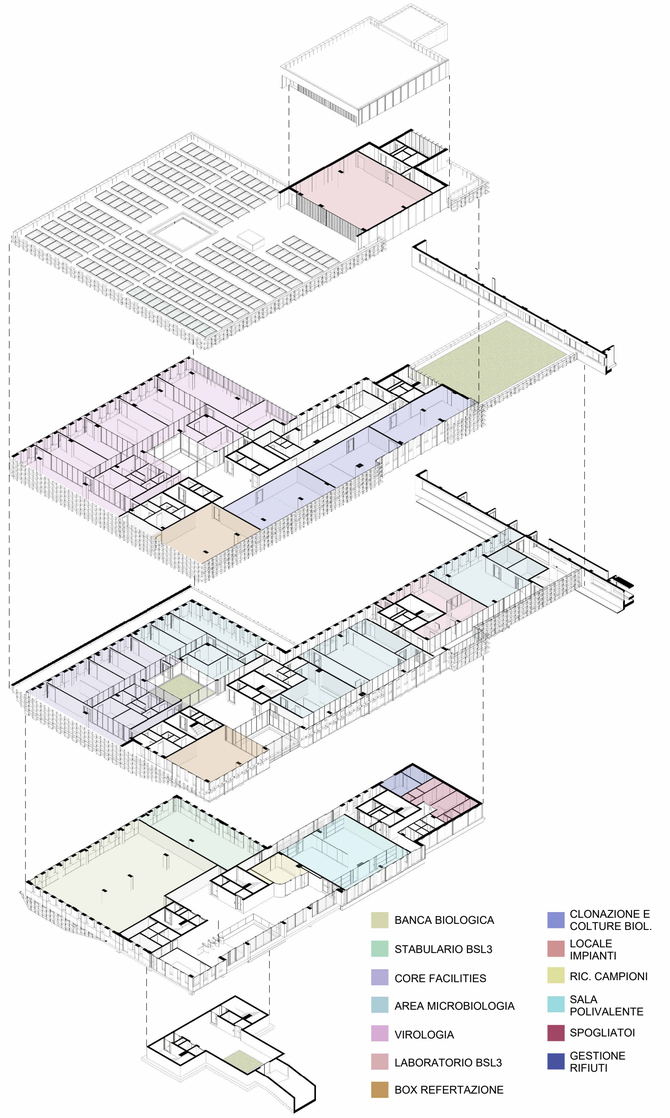

ISOMETRIA DISTRIBUZIONE FUNZIONALE

CORTE INTERNA

LABORATORIO AD ALTA AUTOMAZIONE

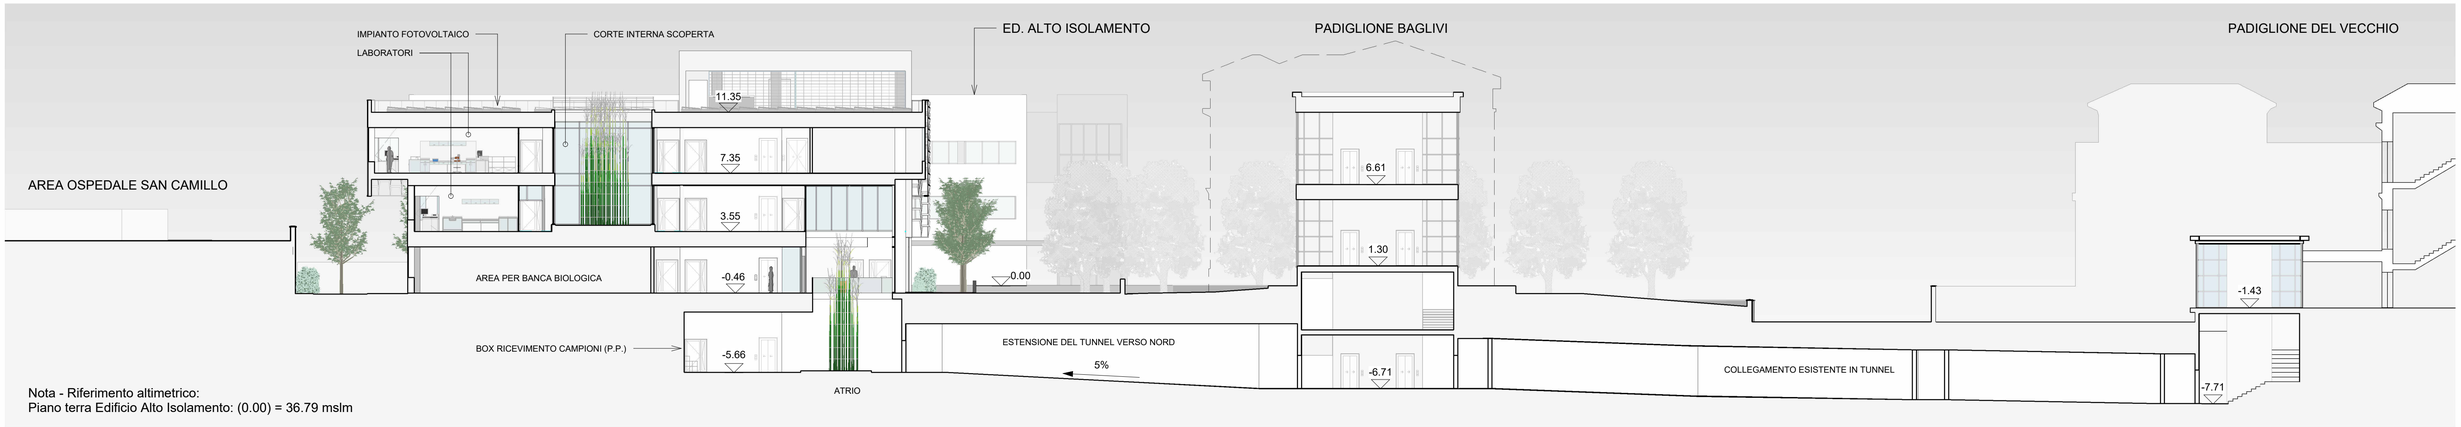

SEZIONE A - TRASVERSALE E SISTEMA DI COLLEGAMENTO ATRIO-TUNNEL

Scala 1:200

NUOVO POLO LABORATORI RITA LEVI MONTALCINI DELL'INMI L. SPALLANZANI IRCCS

CONCORSO PER LA REDAZIONE DEL PROGETTO DI FATTIBILITà TECNICA ECONOMICA