

PROSPETTO OVEST


Scala 1:200




SEZIONE B - LONGITUDINALE

Scala 1:200

CONNETTOV

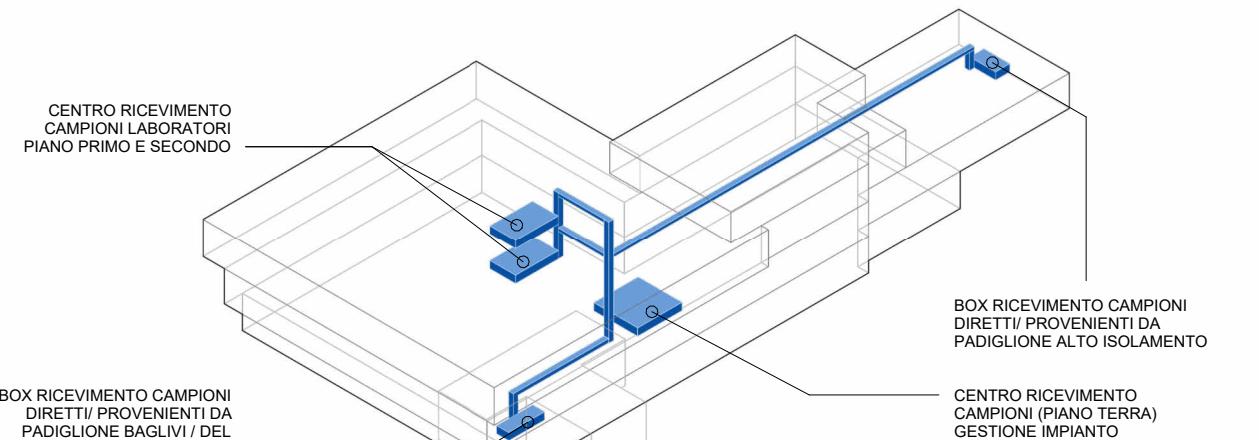

IMPIANTO TRASPORTO CAMPIONI

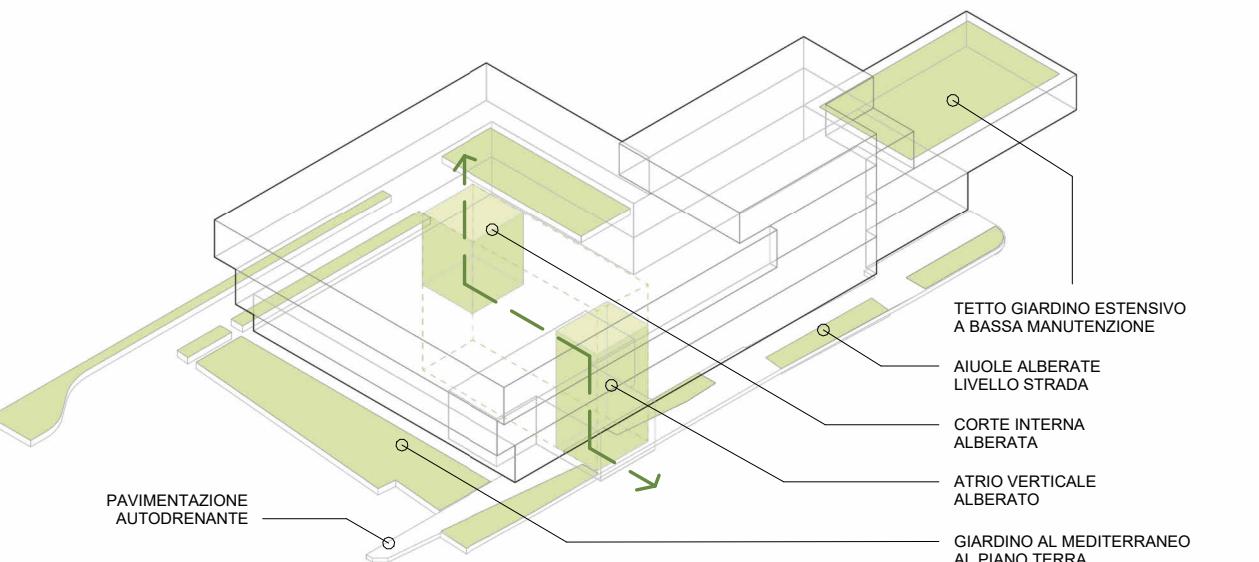

INTEGRAZIONE DEL VERDE




PONTE DI COLLEGAMENTO



SEZIONE C - PONTE DI COLLEGAMENTO

Scala 1:200

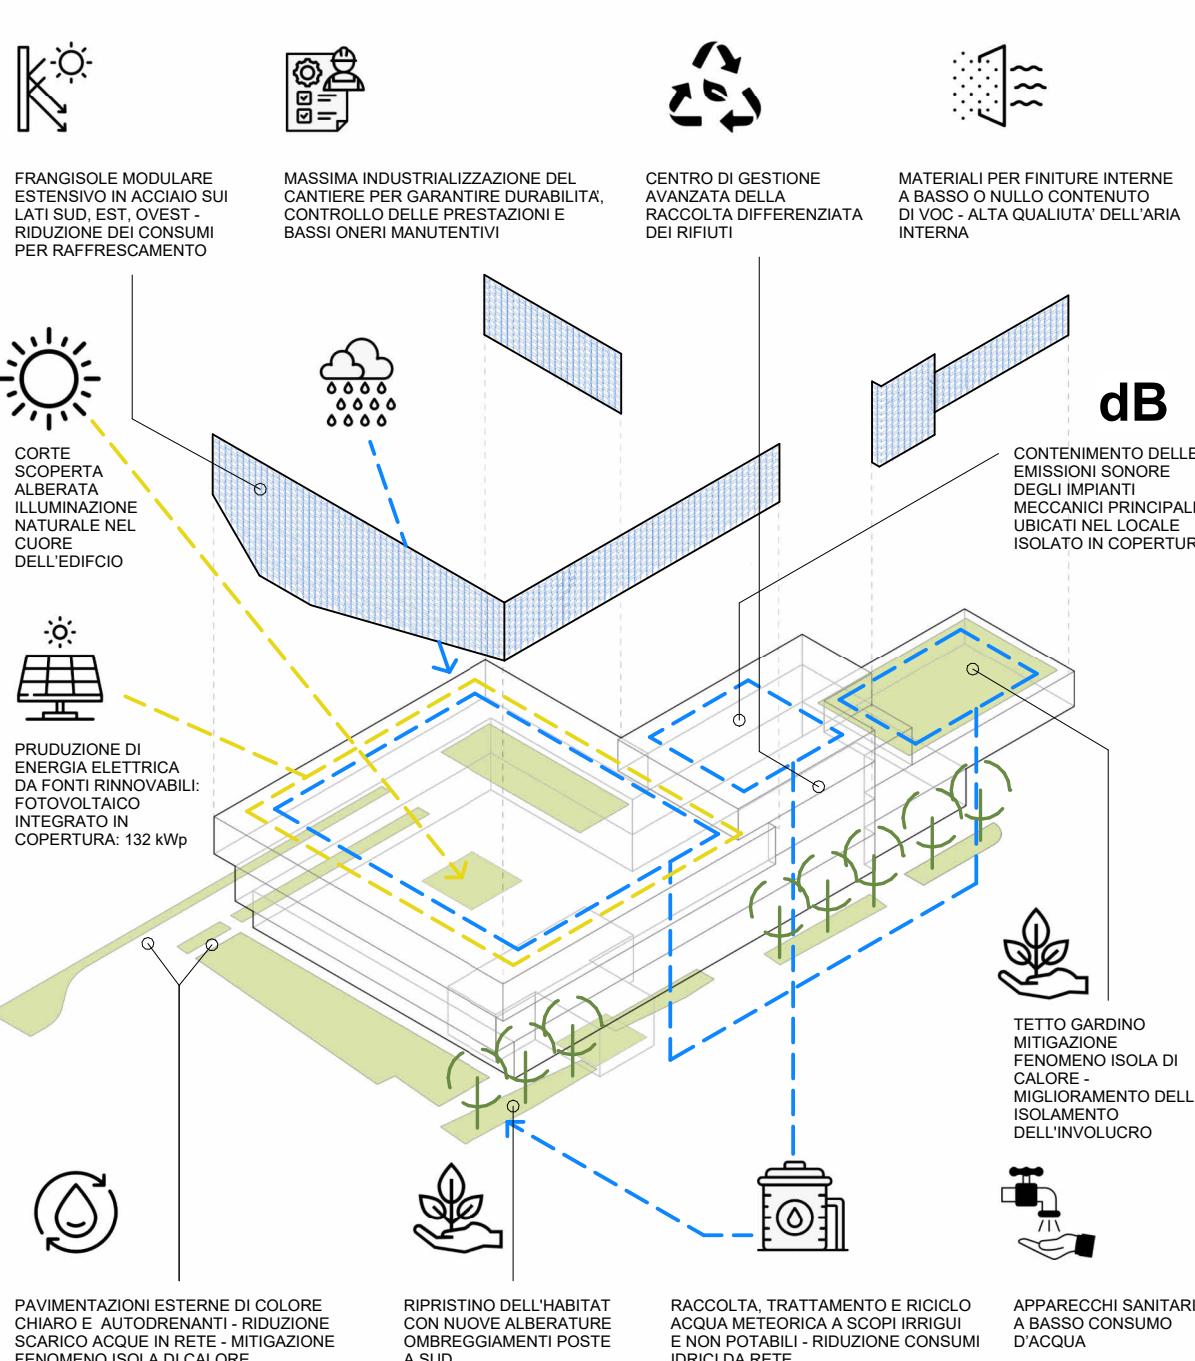

PROSPETTIVA SUD-EST



PROSPETTIVA SPACCATA SU CORTE, ATRIO E TUNNEL DI COLLEGAMENTO