



Vista del foyer

Lo spazio a tripla altezza, luogo riconoscibile e dinamico, in cui l'andamento scultoreo della scala e dei volumi aggettanti, incontra la trasparenza delle due facciate contrapposte invitando allo spazio esterno della corte verde.




Vista verso la corte


Scorcio della corte e dell'uscita vetrata con il volume aggettante del balcone del 1° piano, in connessione con i volumi interni.




Vista del patio, dove la ricchezza e la varietà delle essenze dona benessere ambientale e percettivo all'intero edificio.

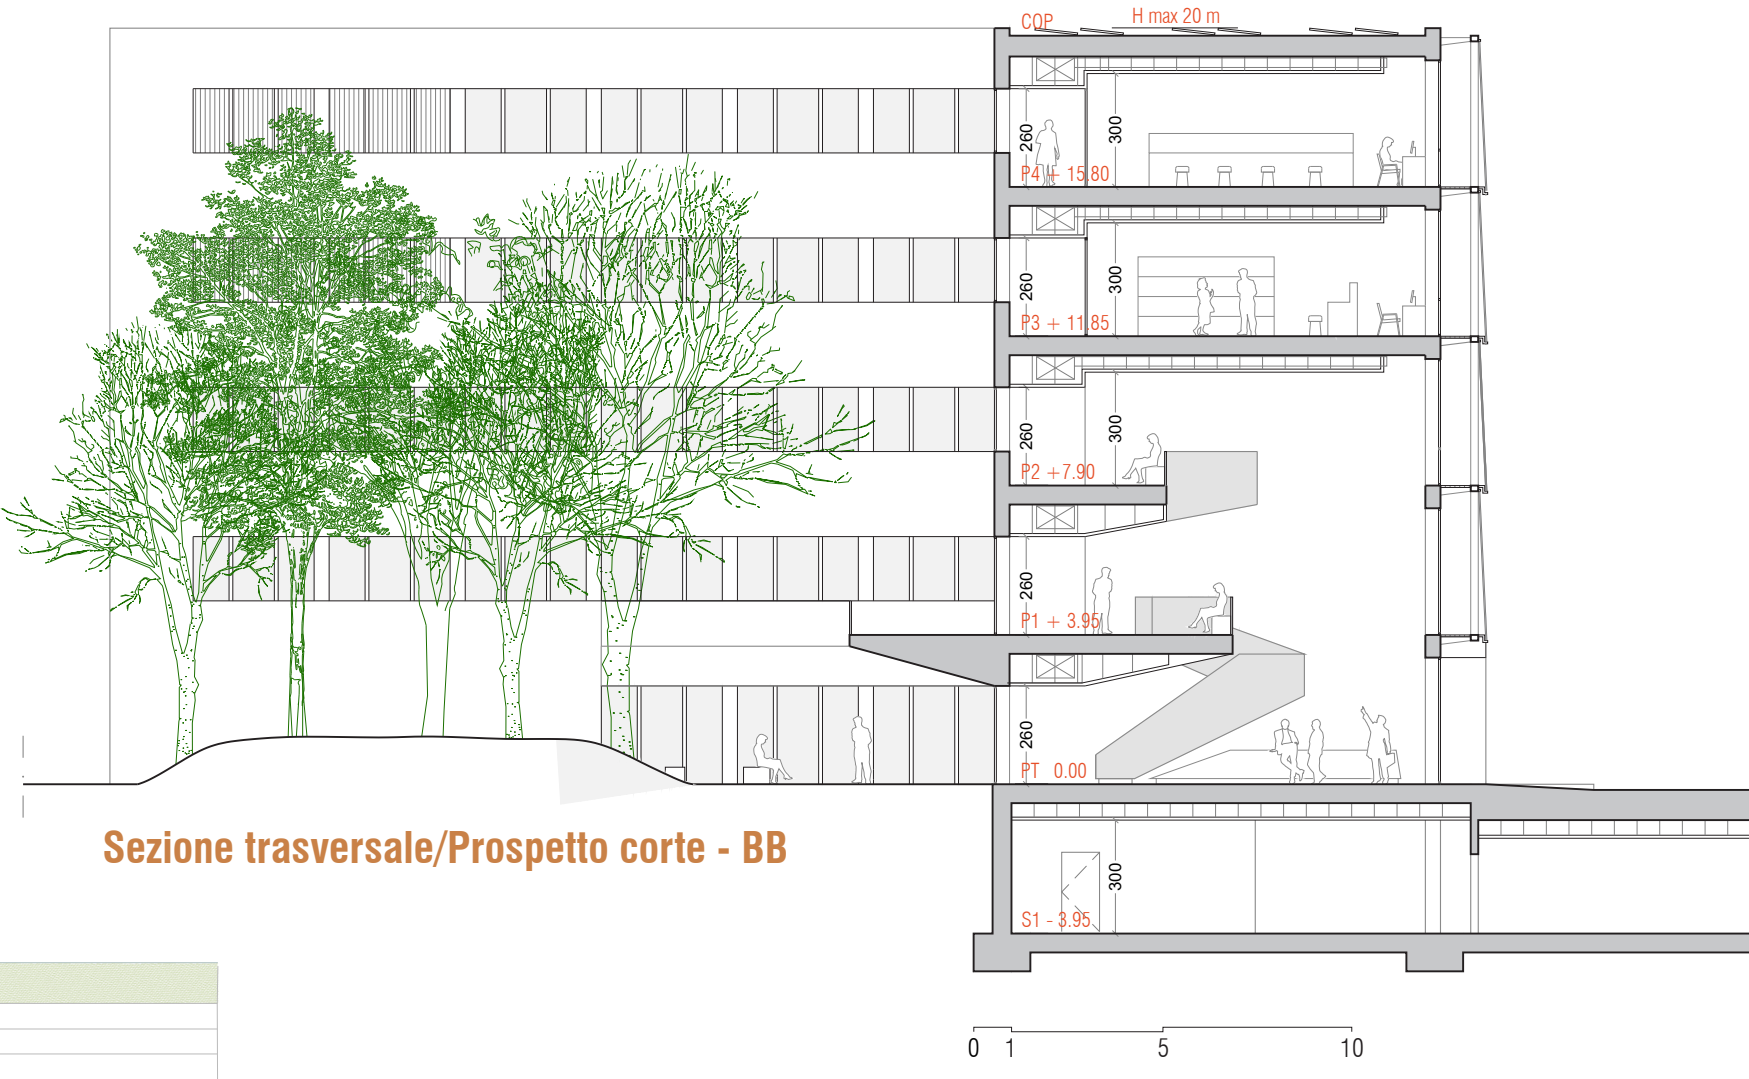

Sezione trasversale/Prospetto corte - BB

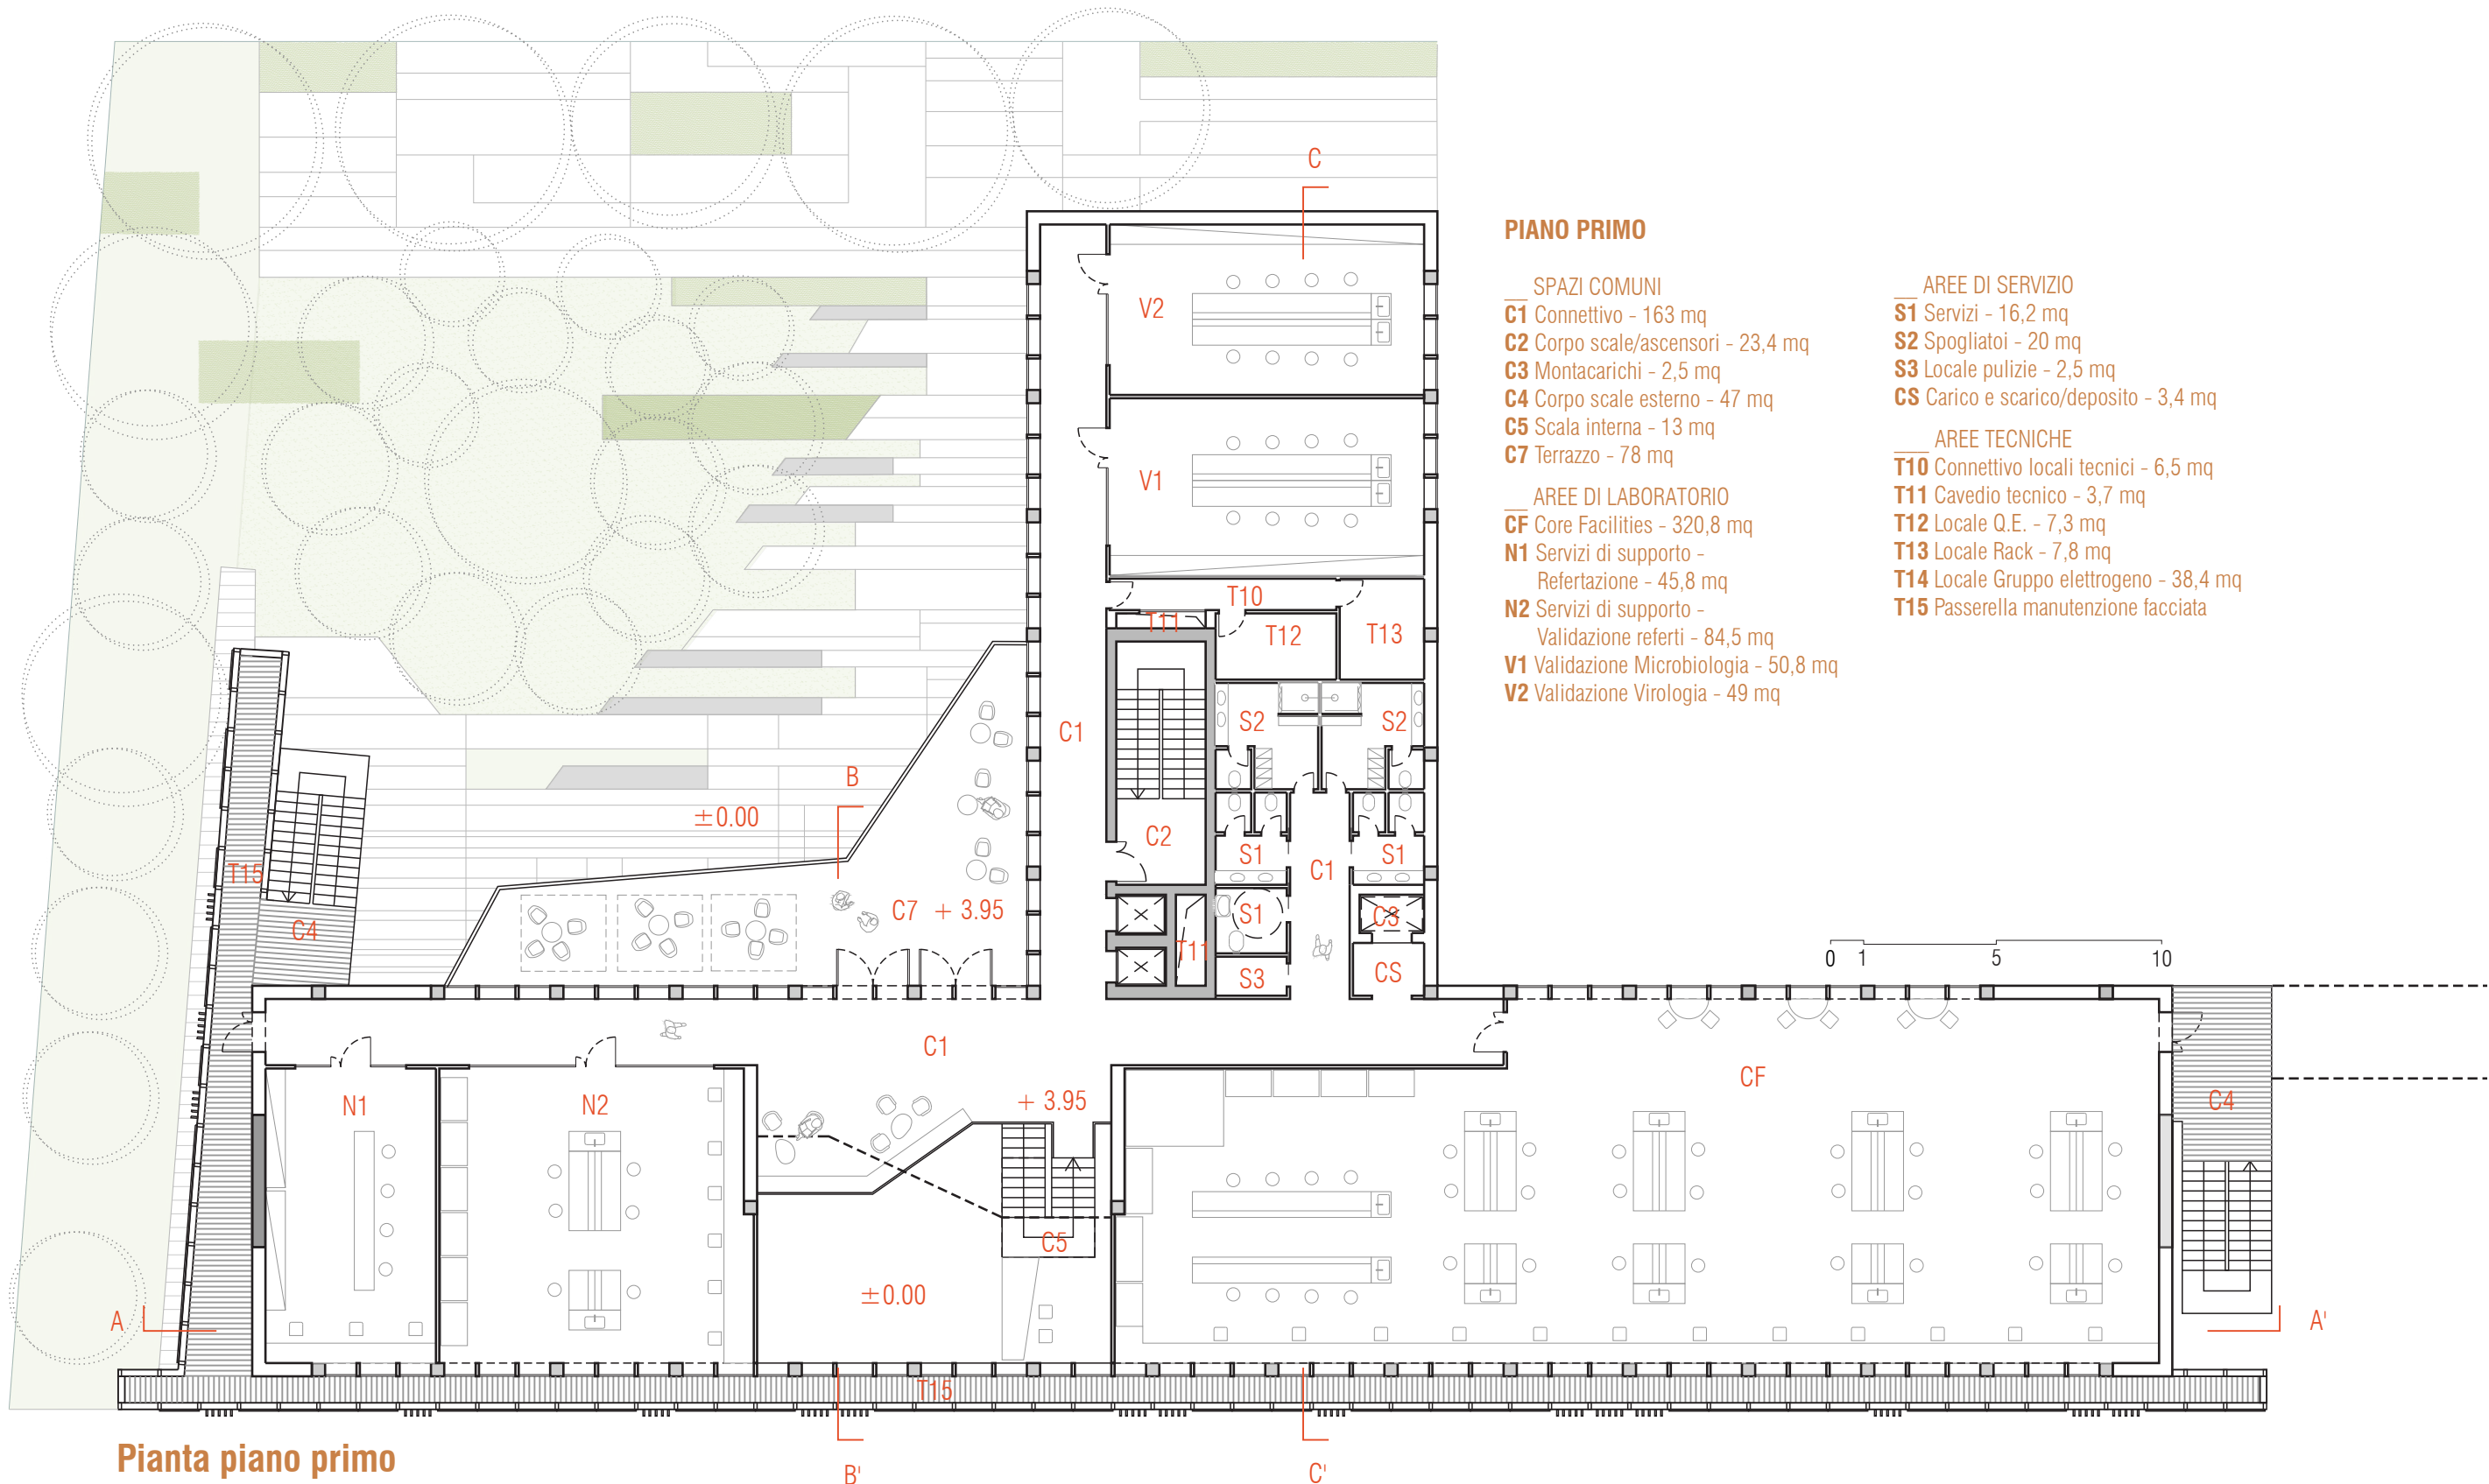

Pianta piano primo

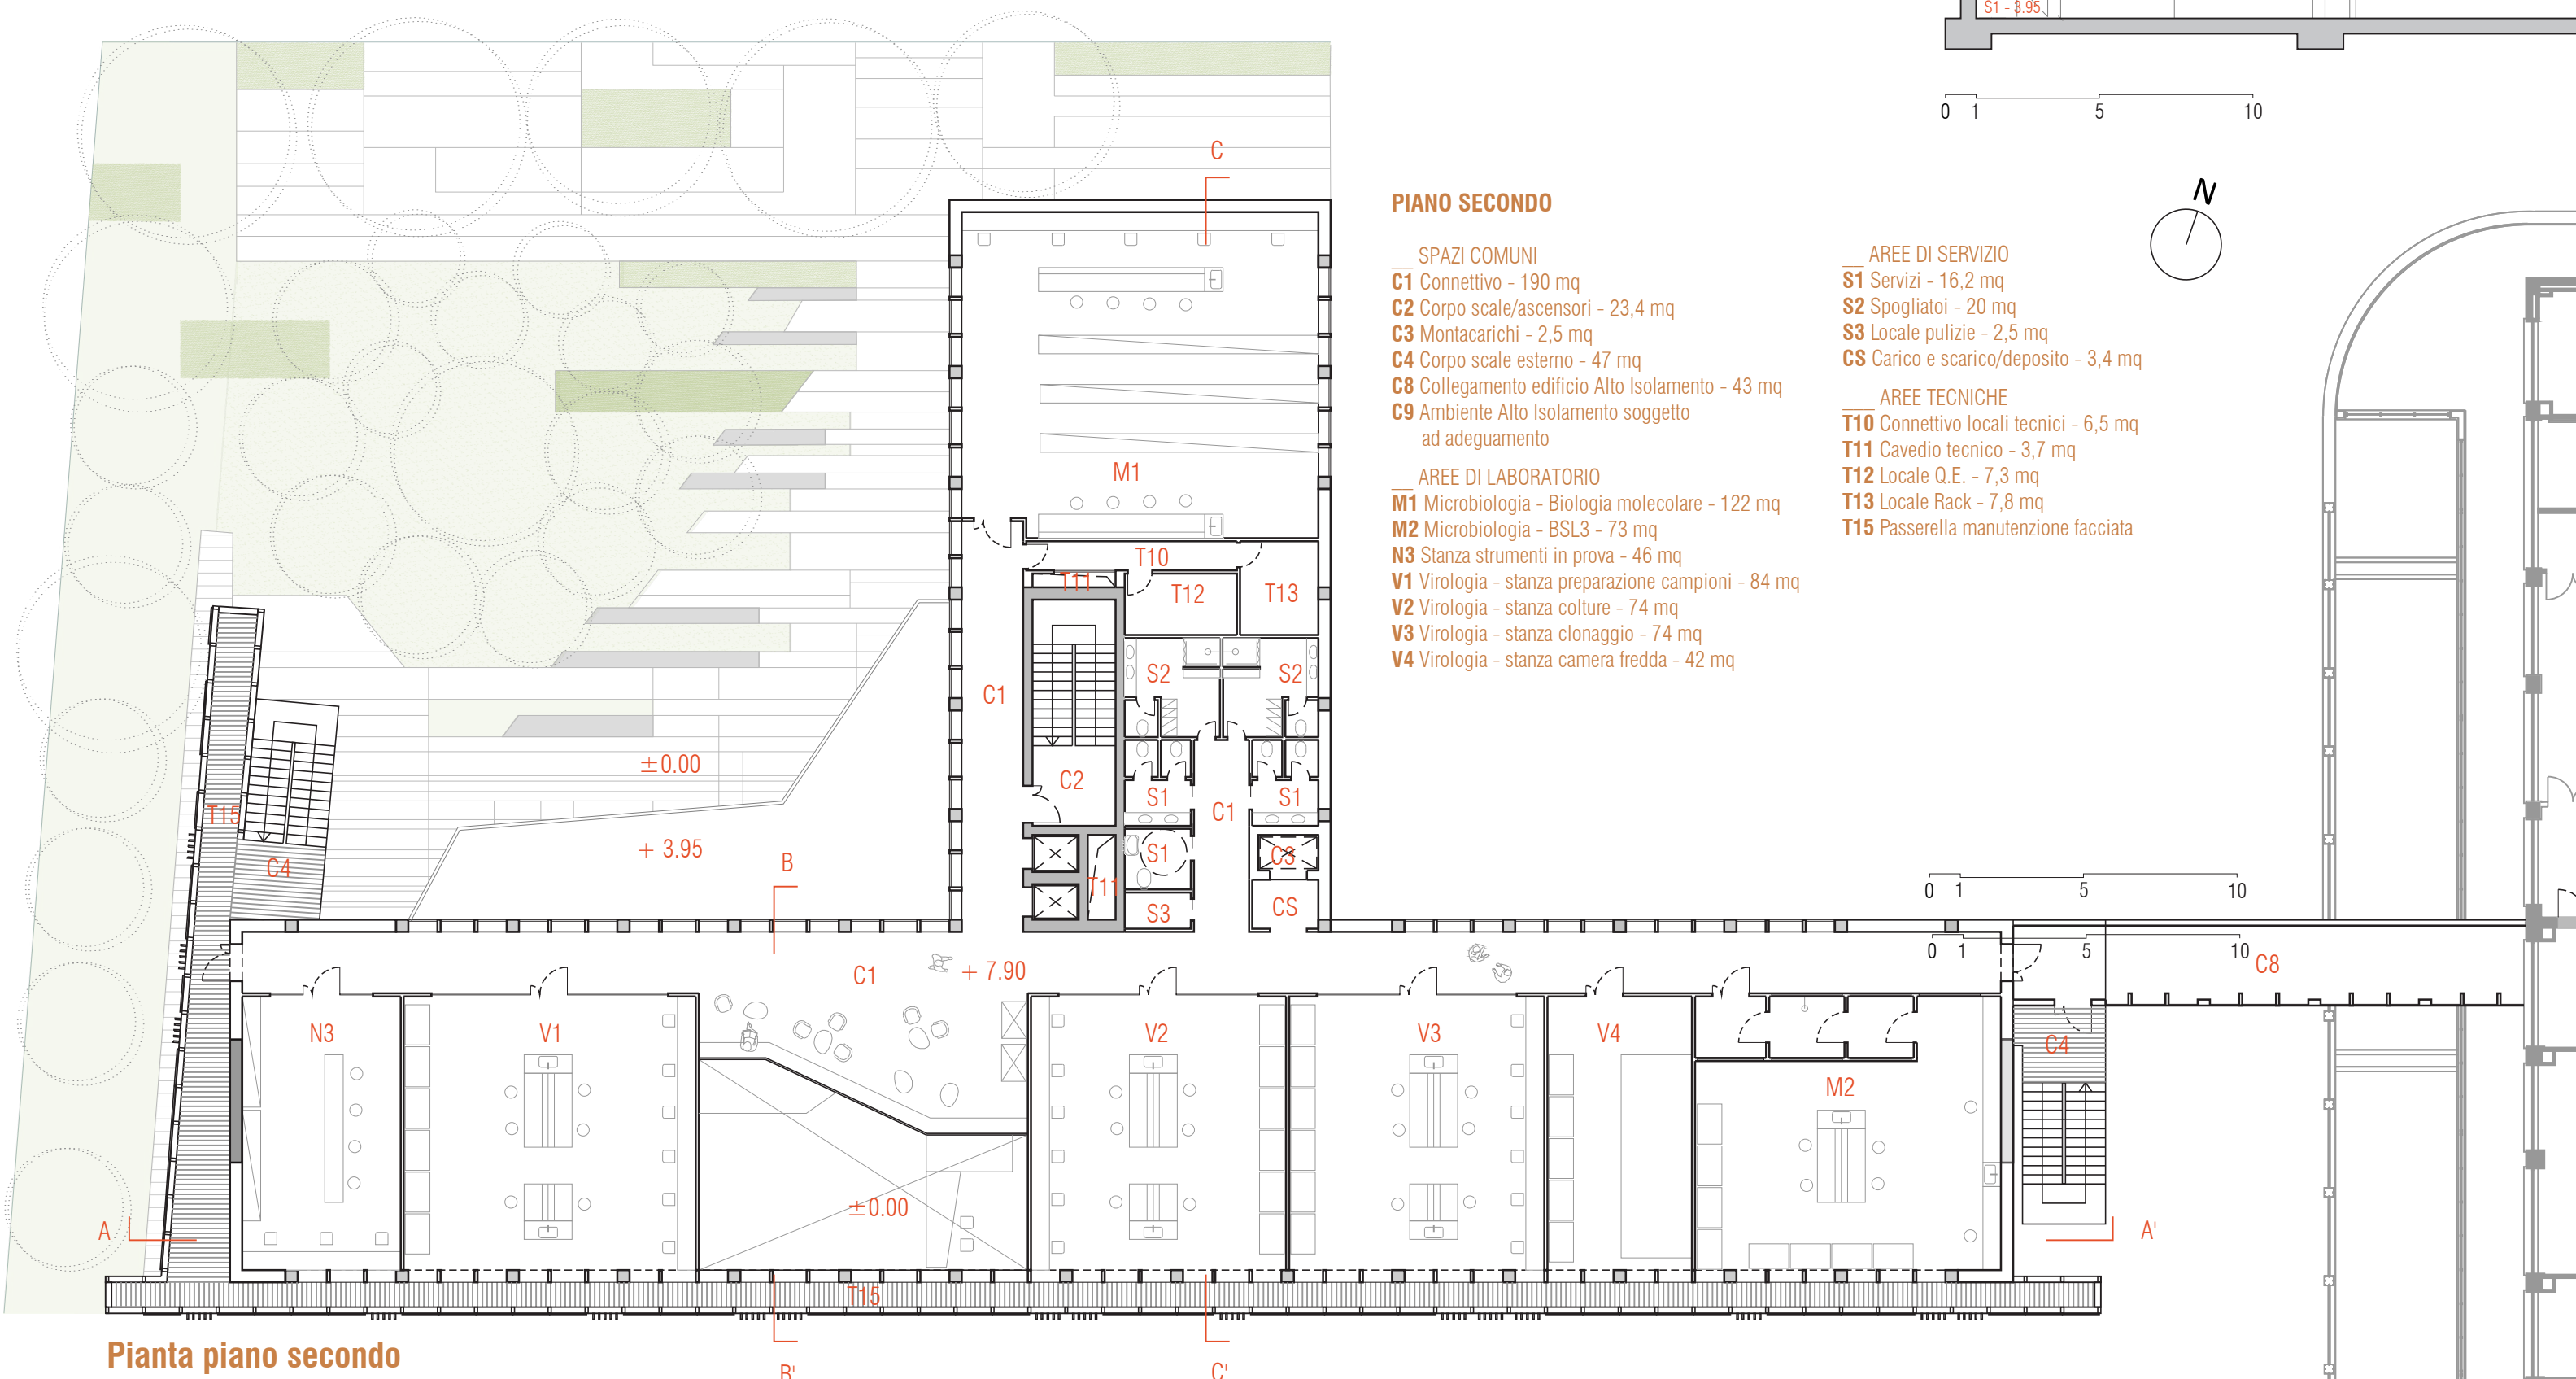

Pianta piano secondo