

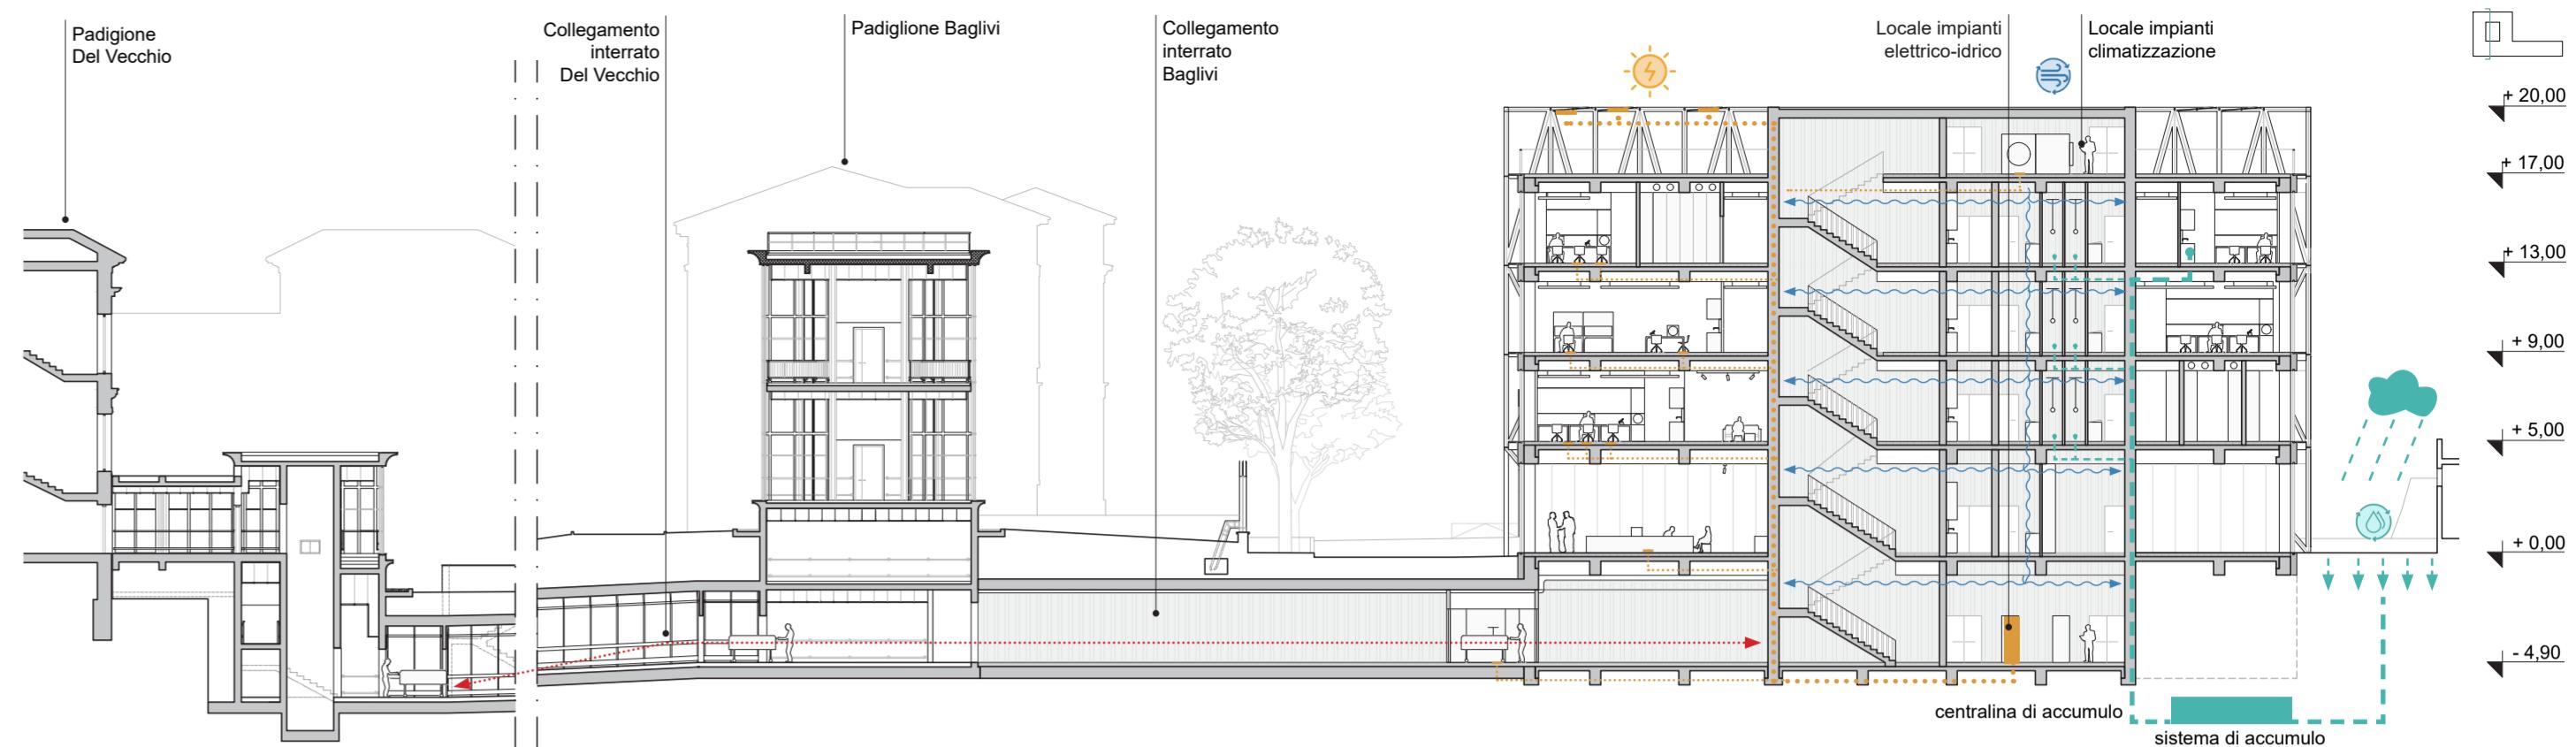


SEZIONE LONGITUDINALE | scala 1:300

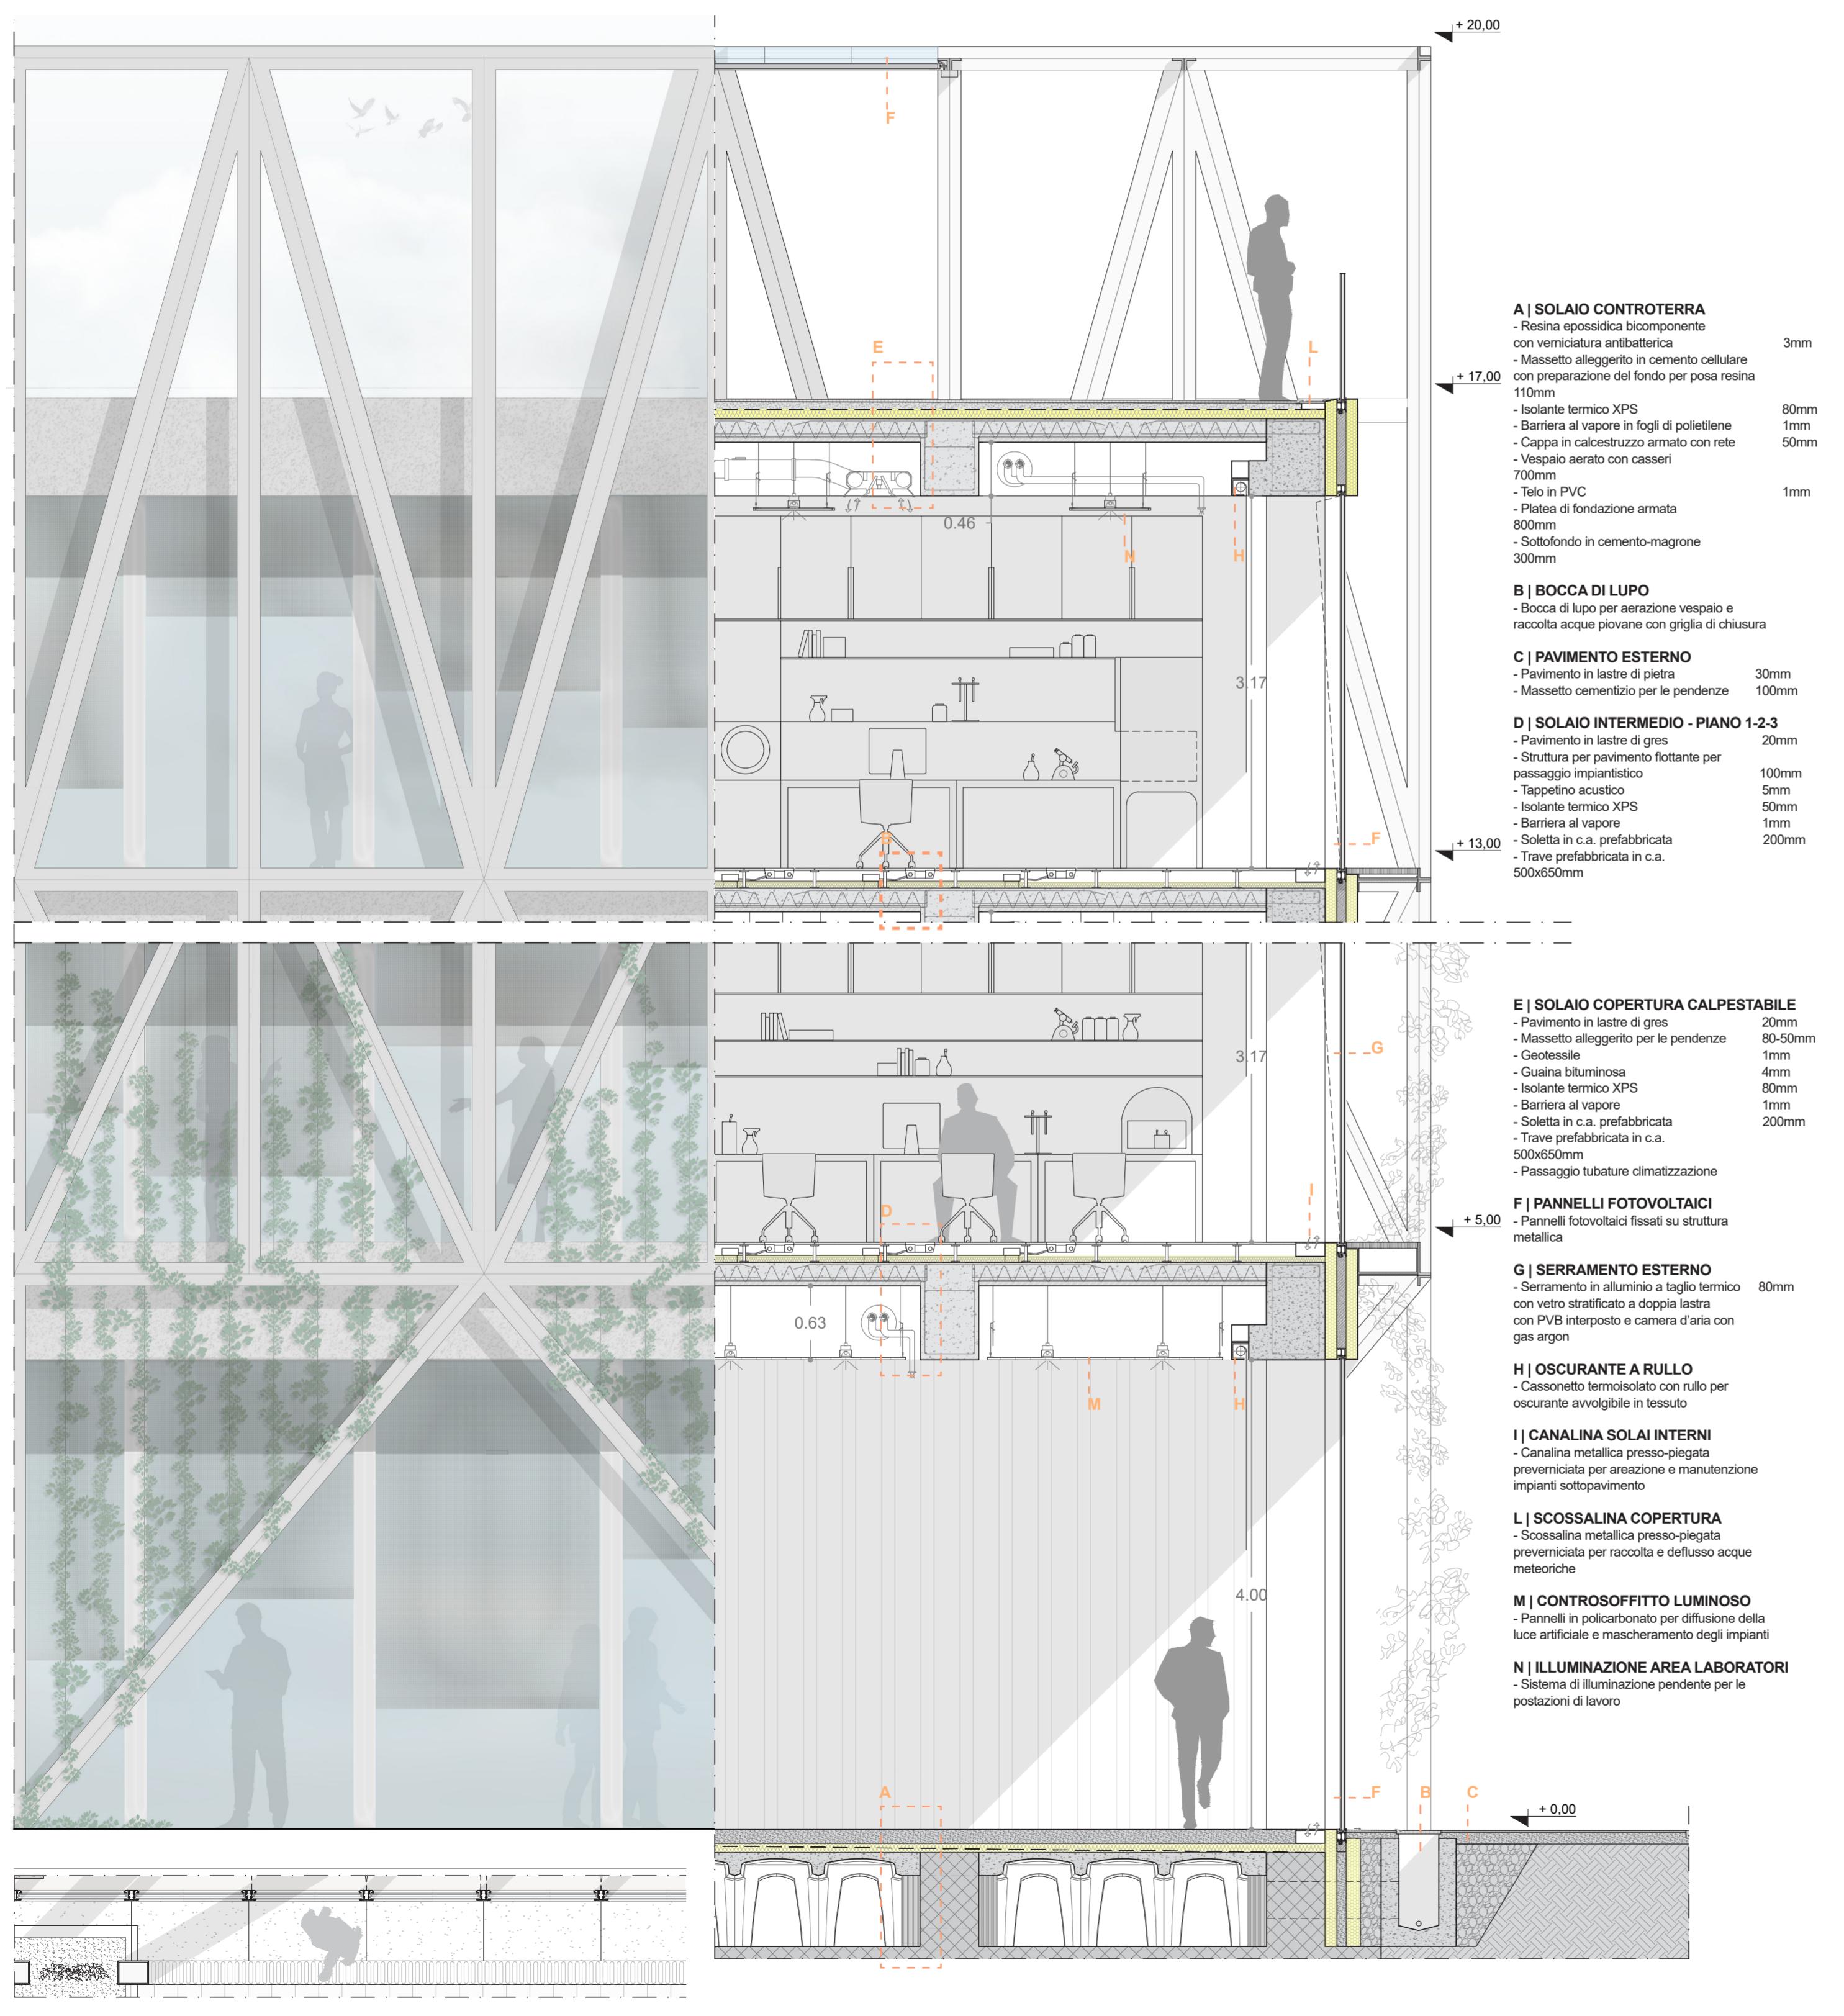

SEZIONI TRASVERSALI | scala 1:300

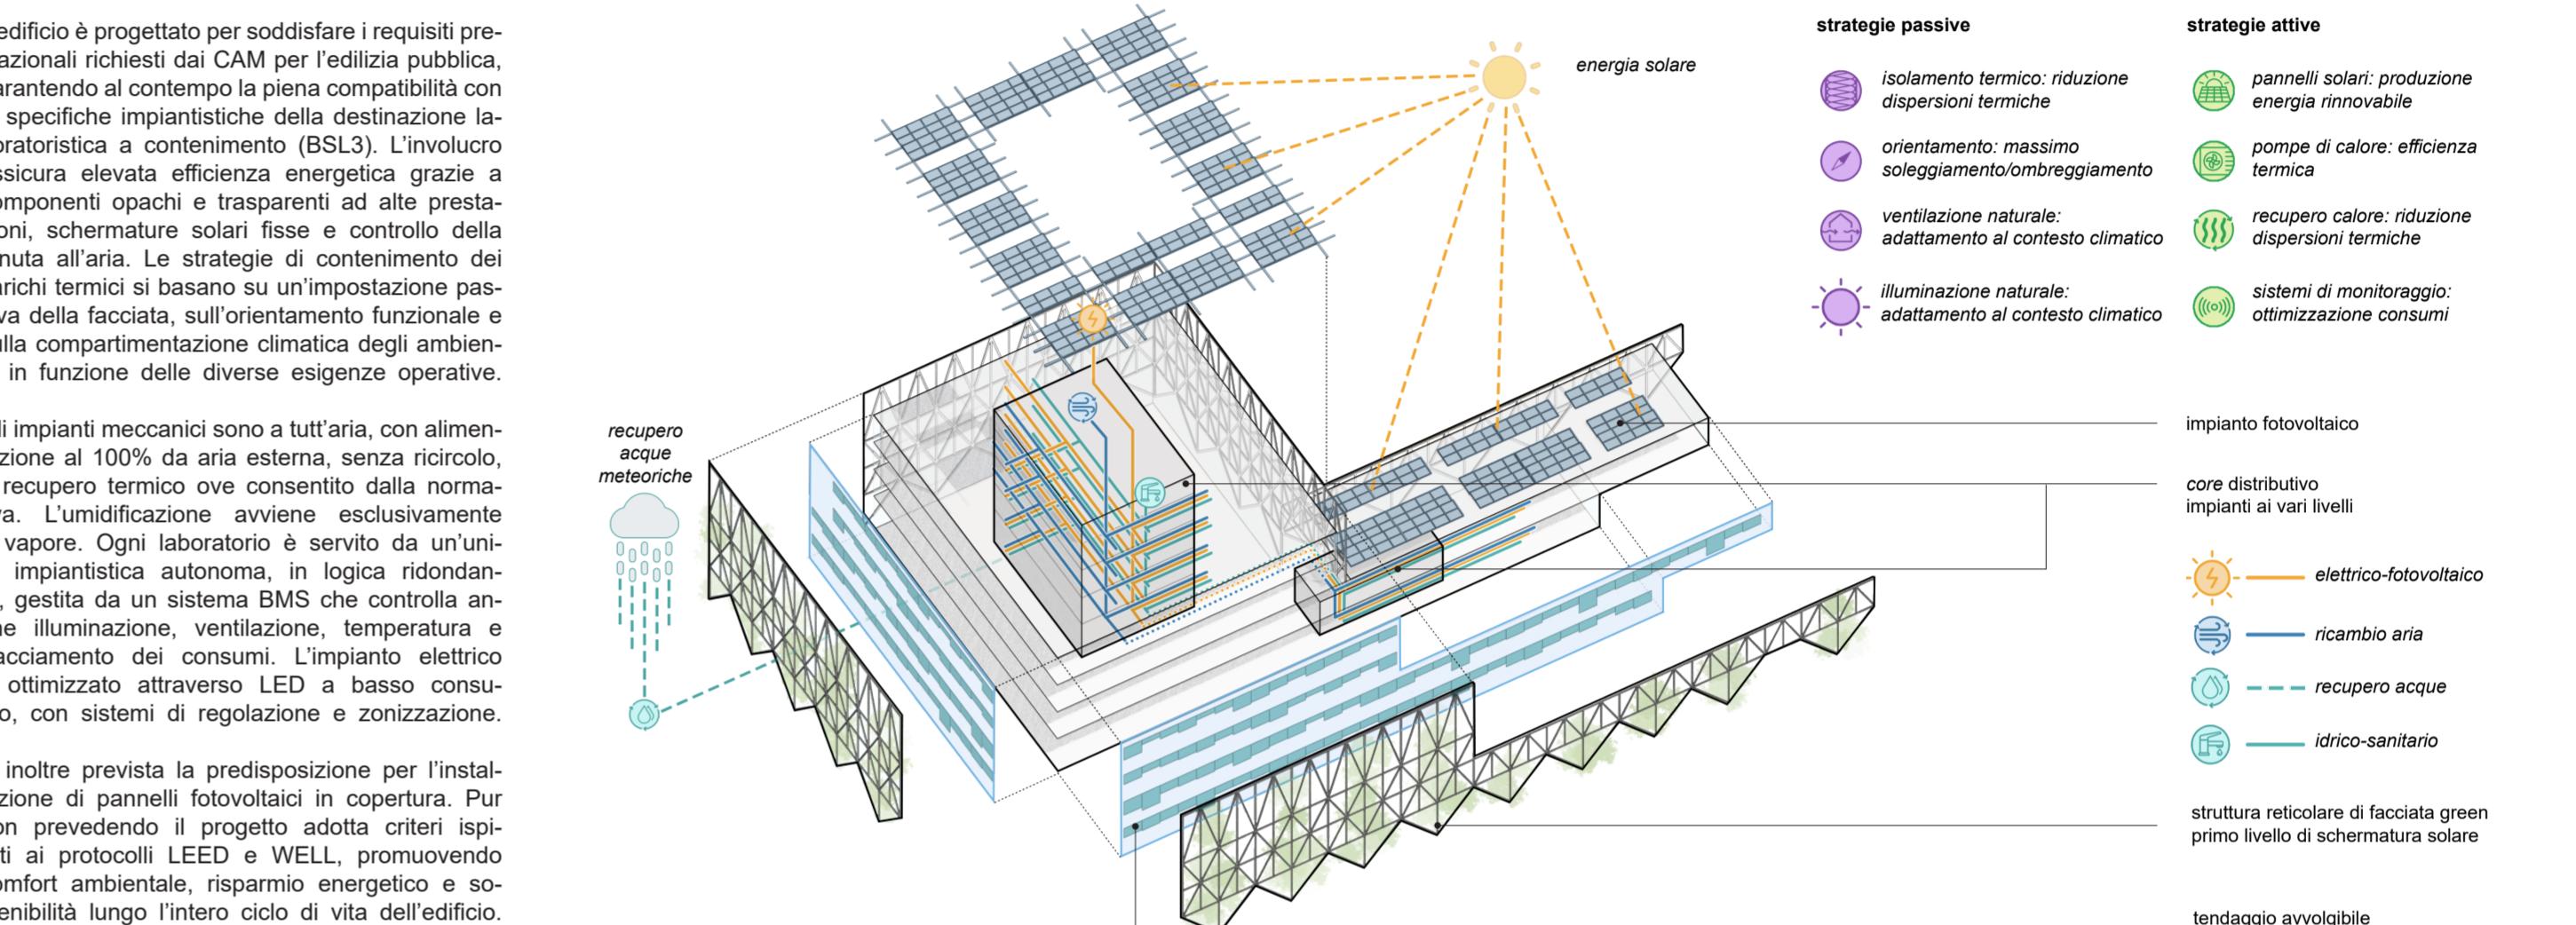

PERFORMANCE E IMPATTO ENERGETICO

