




PIANTA PRIMO PIANO
scala 1:200

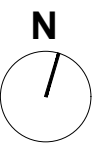


PROSPETTO SUD-NORD
scala 1:200

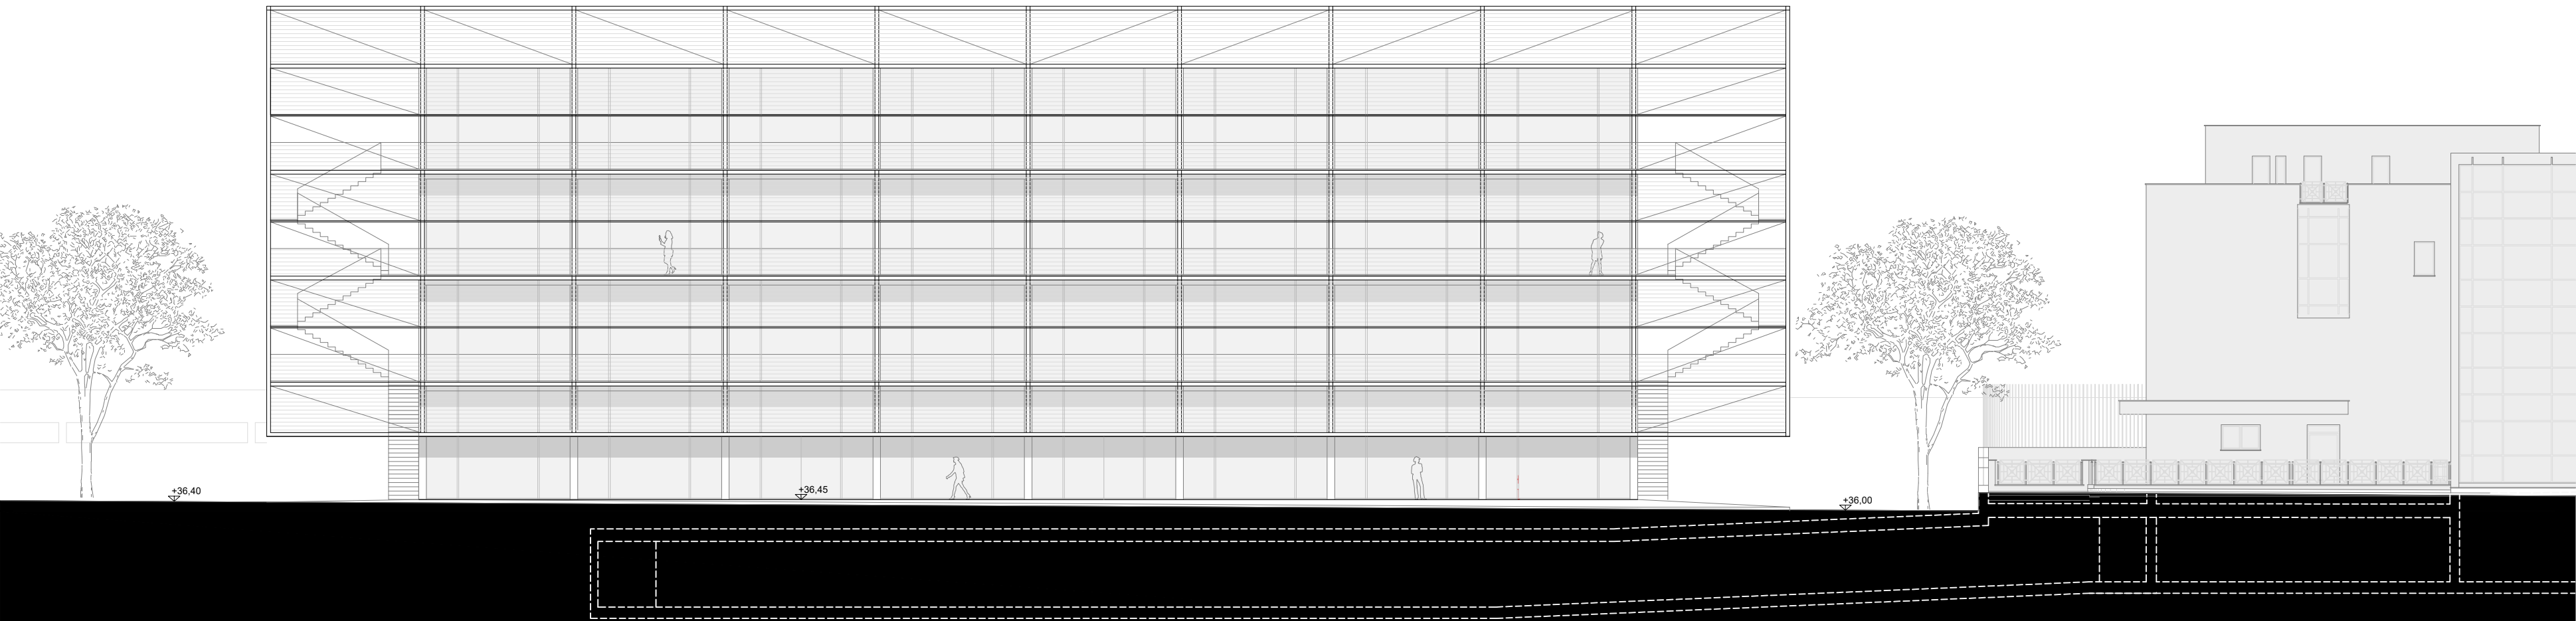


SCHEMA DISTRIBUTIVO FUNZIONALE

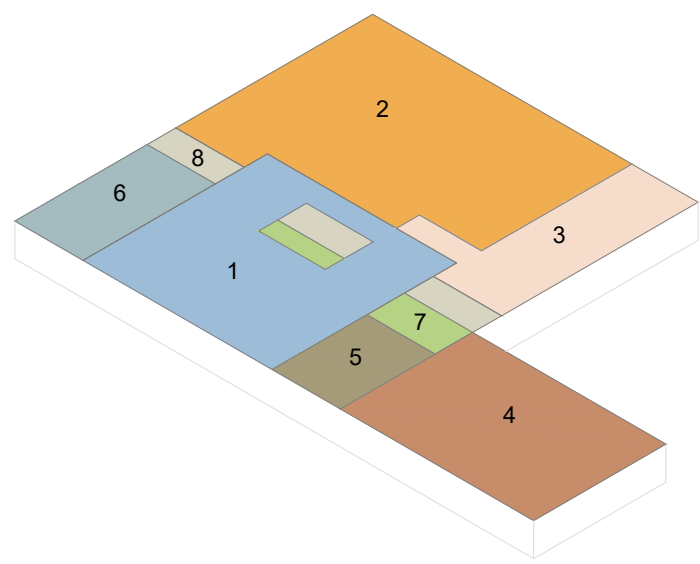


- 1 INGRESSO/ DISTRIBUTIVO 276 mq
- 2 BANCA BIOLOGICA 361 mq
- 3 STABILARIO BSL3 124 mq
- 4 SALA POLIVALENTE 123 mq
- 5 CAFFETTERIA 49 mq
- 6 RICEZIONE CAMPIONI BIOLOGICI 68 mq
- 7 SERVIZI 36 mq
- 8 DISTRIBUTIVO VERTICALE 50 mq

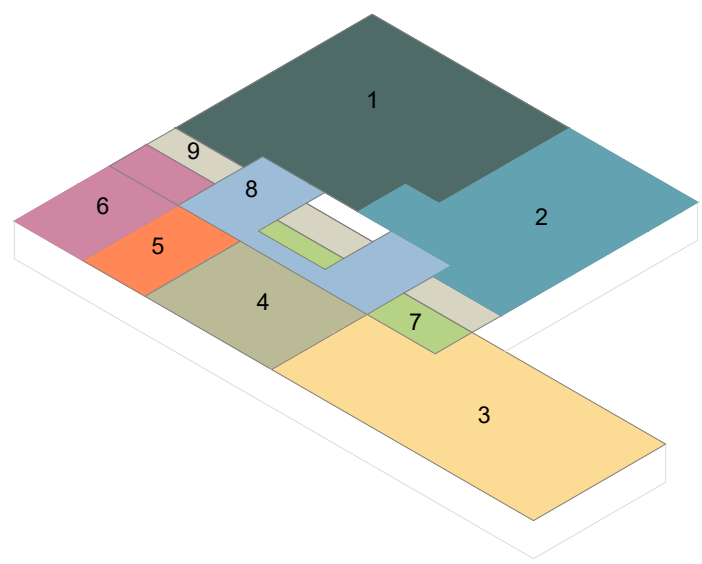

- 1 LABORATORIO CORE FACILITIES 123 mq
- 2 SIEROLOGIA 123 mq
- 3 CAMPIONI BIOLOGICI 123 mq
- 4 BIOLOGICA MOLECOLARE 123 mq
- 5 BSL3 12 mq
- 6 SERVIZI DI SUPPORTO E VALIDAZIONE 123 mq
- 7 SERVIZI 36 mq
- 8 DISTRIBUTIVO 123 mq
- 9 DISTRIBUTIVO VERTICALE 50 mq

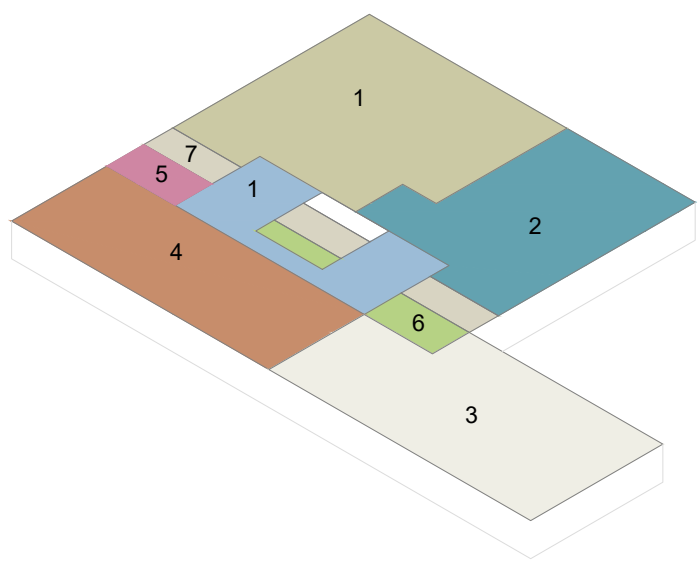

- 1 BIOLOGIA MOLECOLARE 123 mq
- 2 SIEROLOGIA 123 mq
- 3 SERVIZI DI LABORATORIO 123 mq
- 4 ALTRO 123 mq
- 5 VALIDAZIONE 21 mq
- 6 SERVIZI 36 mq
- 6 DISTRIBUTIVO VERTICALE 50 mq

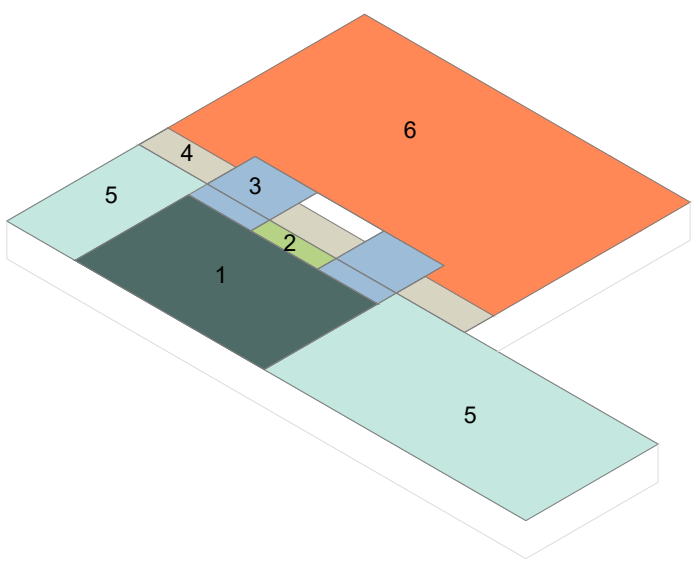

- 1 SPAZIO COMUNE/ AREA DI ISOLAMENTO 185 mq
- 2 SERVIZI 13 mq
- 3 DISTRIBUTIVO 54 mq
- 4 DISTRIBUTIVO VERTICALE 50 mq
- 5 VOLUME TECNICO 350 mq
- 6 ZONA VERDE 560 mq

SEZIONE A
scala 1:200

