



PIANTA SECONDO PIANO
scala 1:200



PIANTA TERZO PIANO
scala 1:200

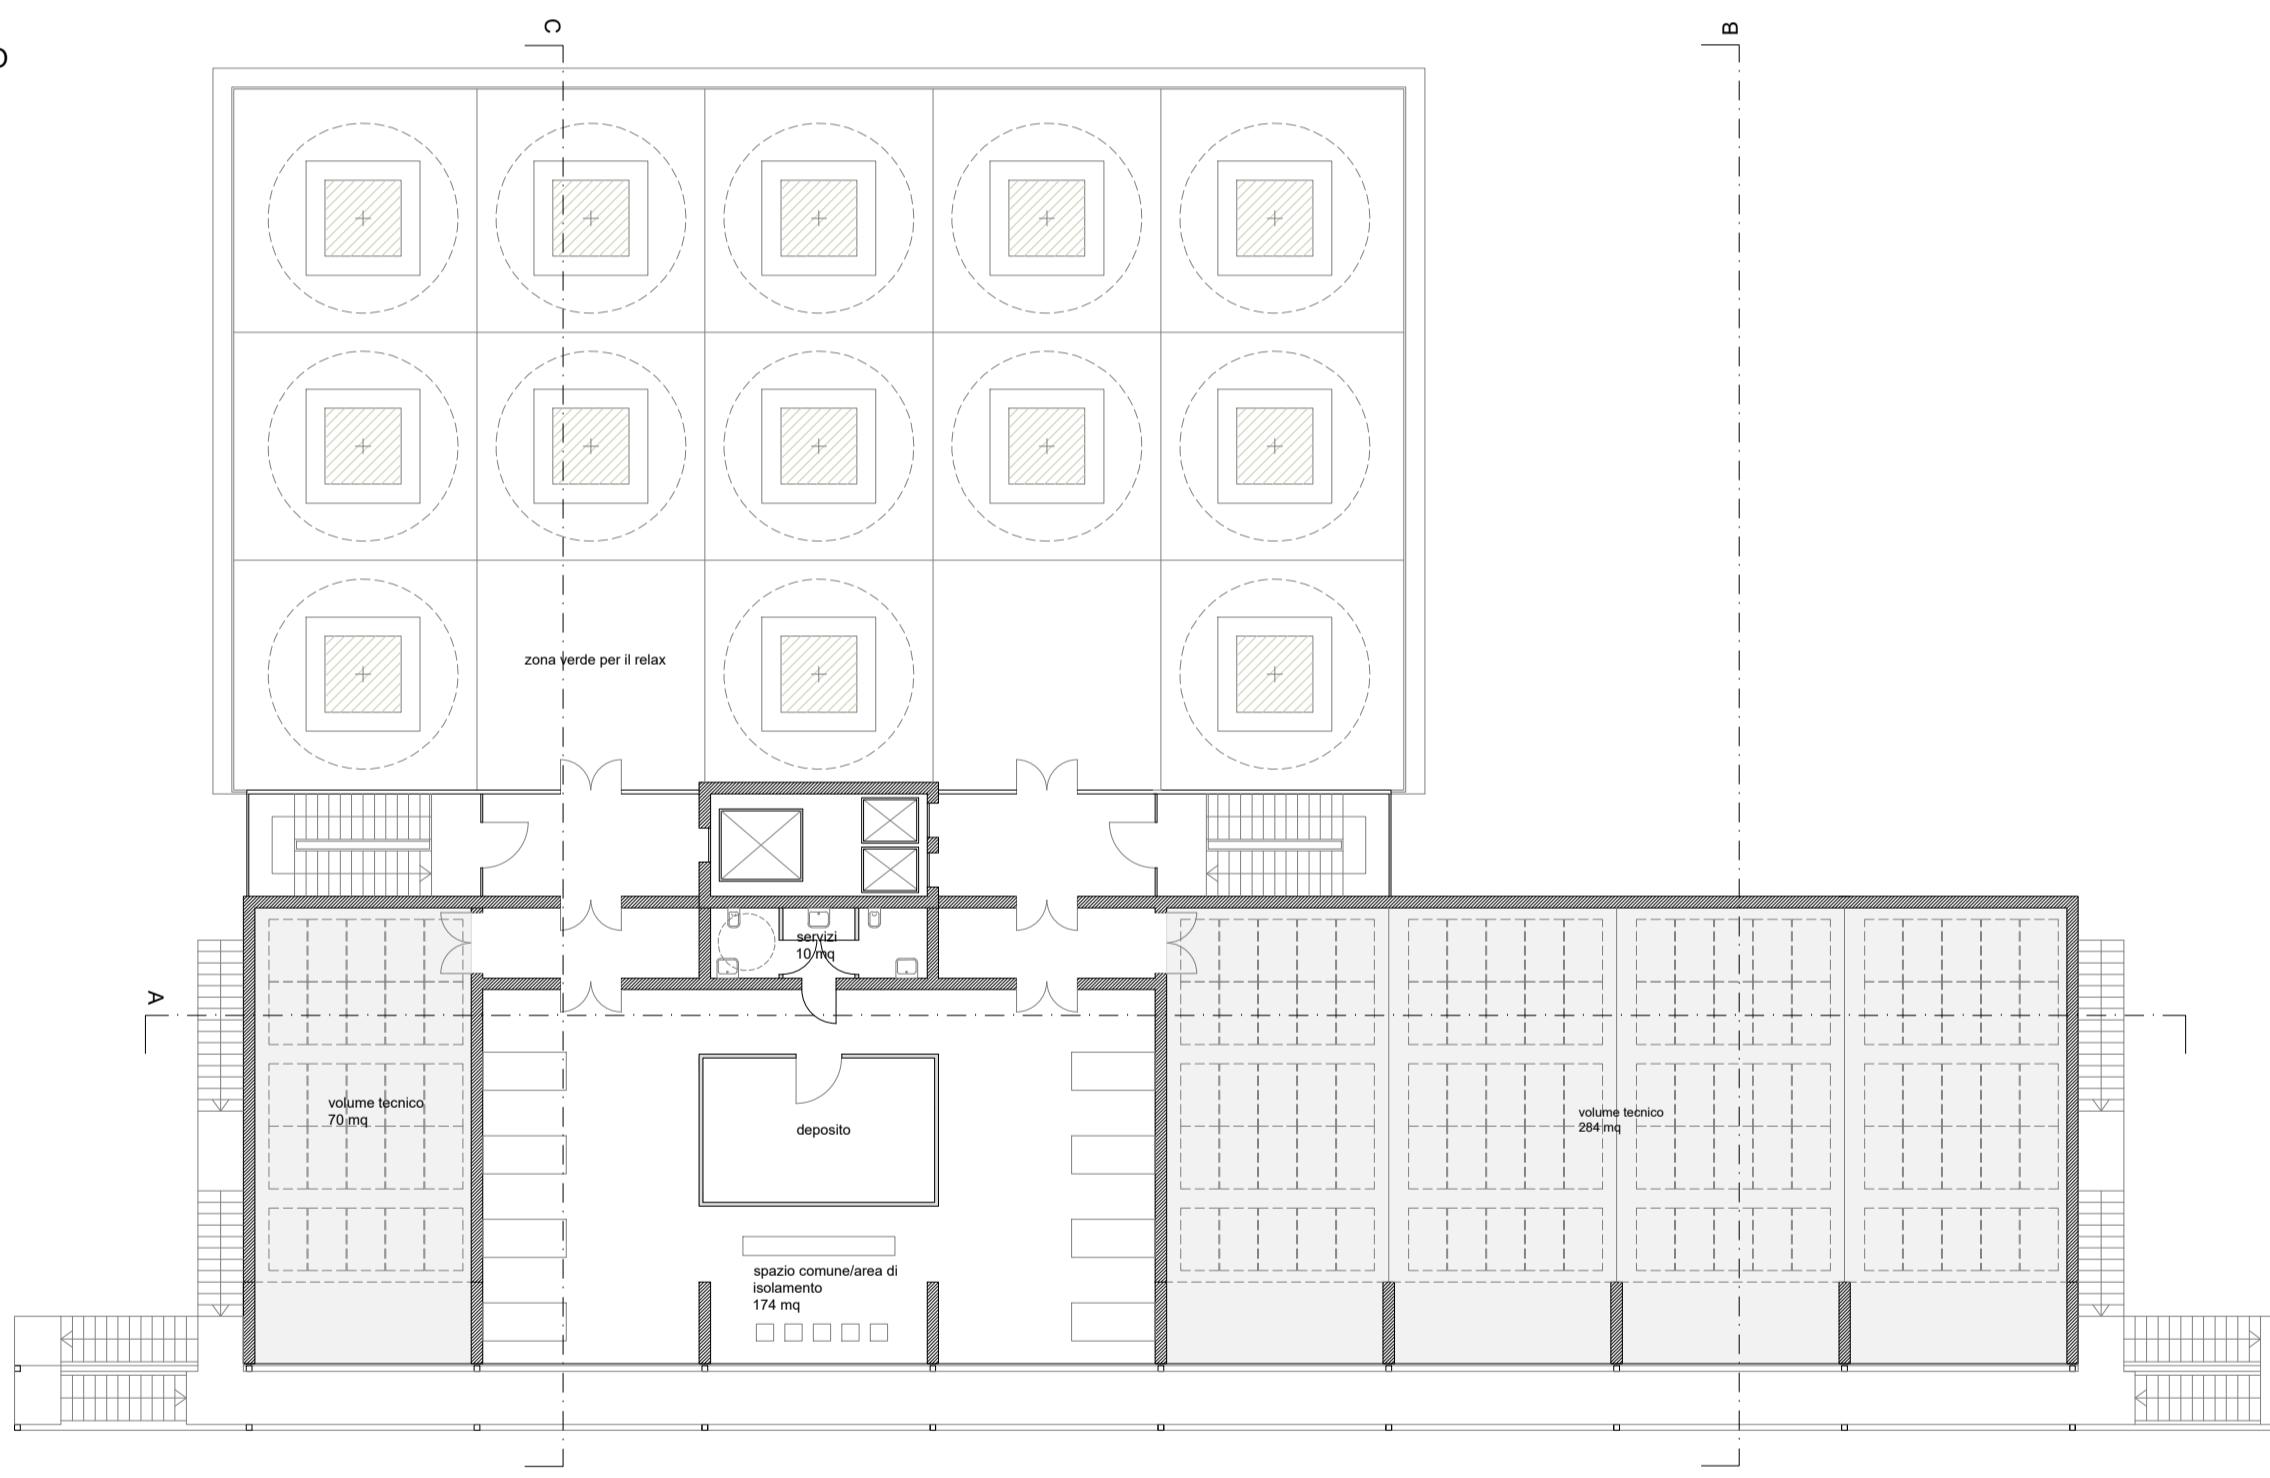

SEZIONE B
scala 1:200

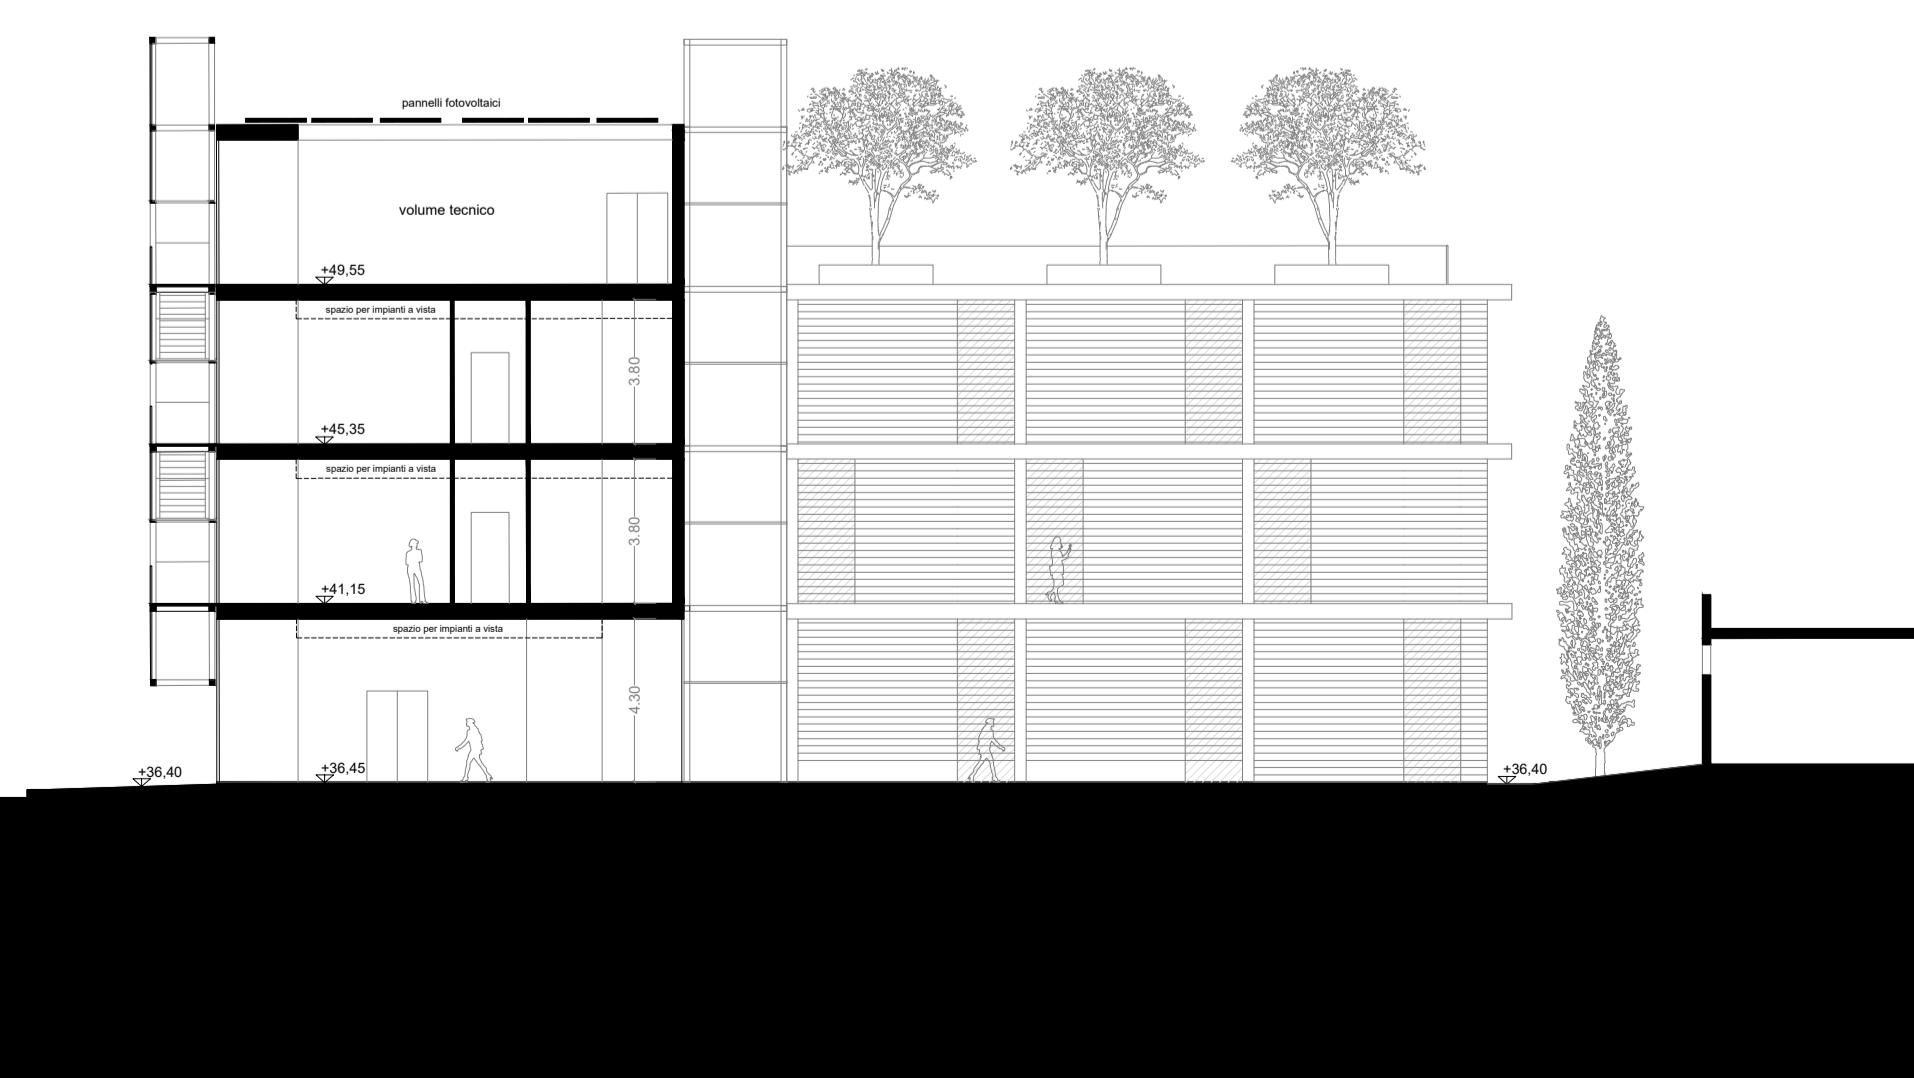

SEZIONE C
scala 1:200

