



Sezione S01 | scala 1:250

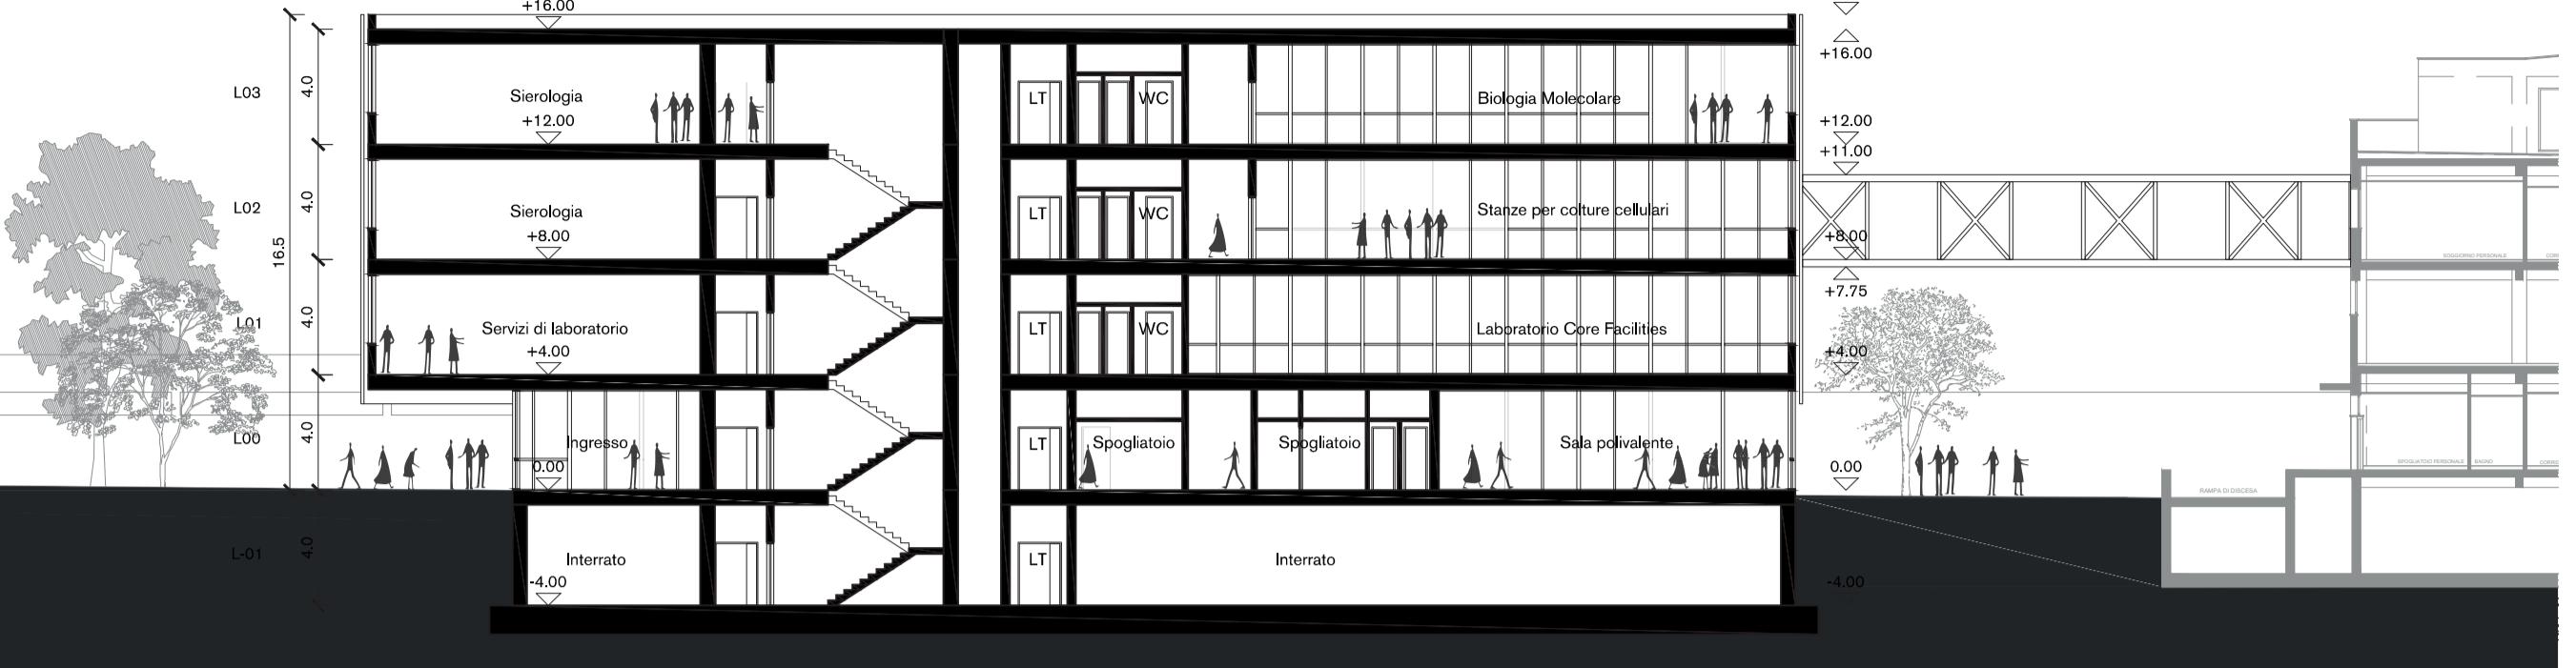

Sezione S02 | scala 1:250

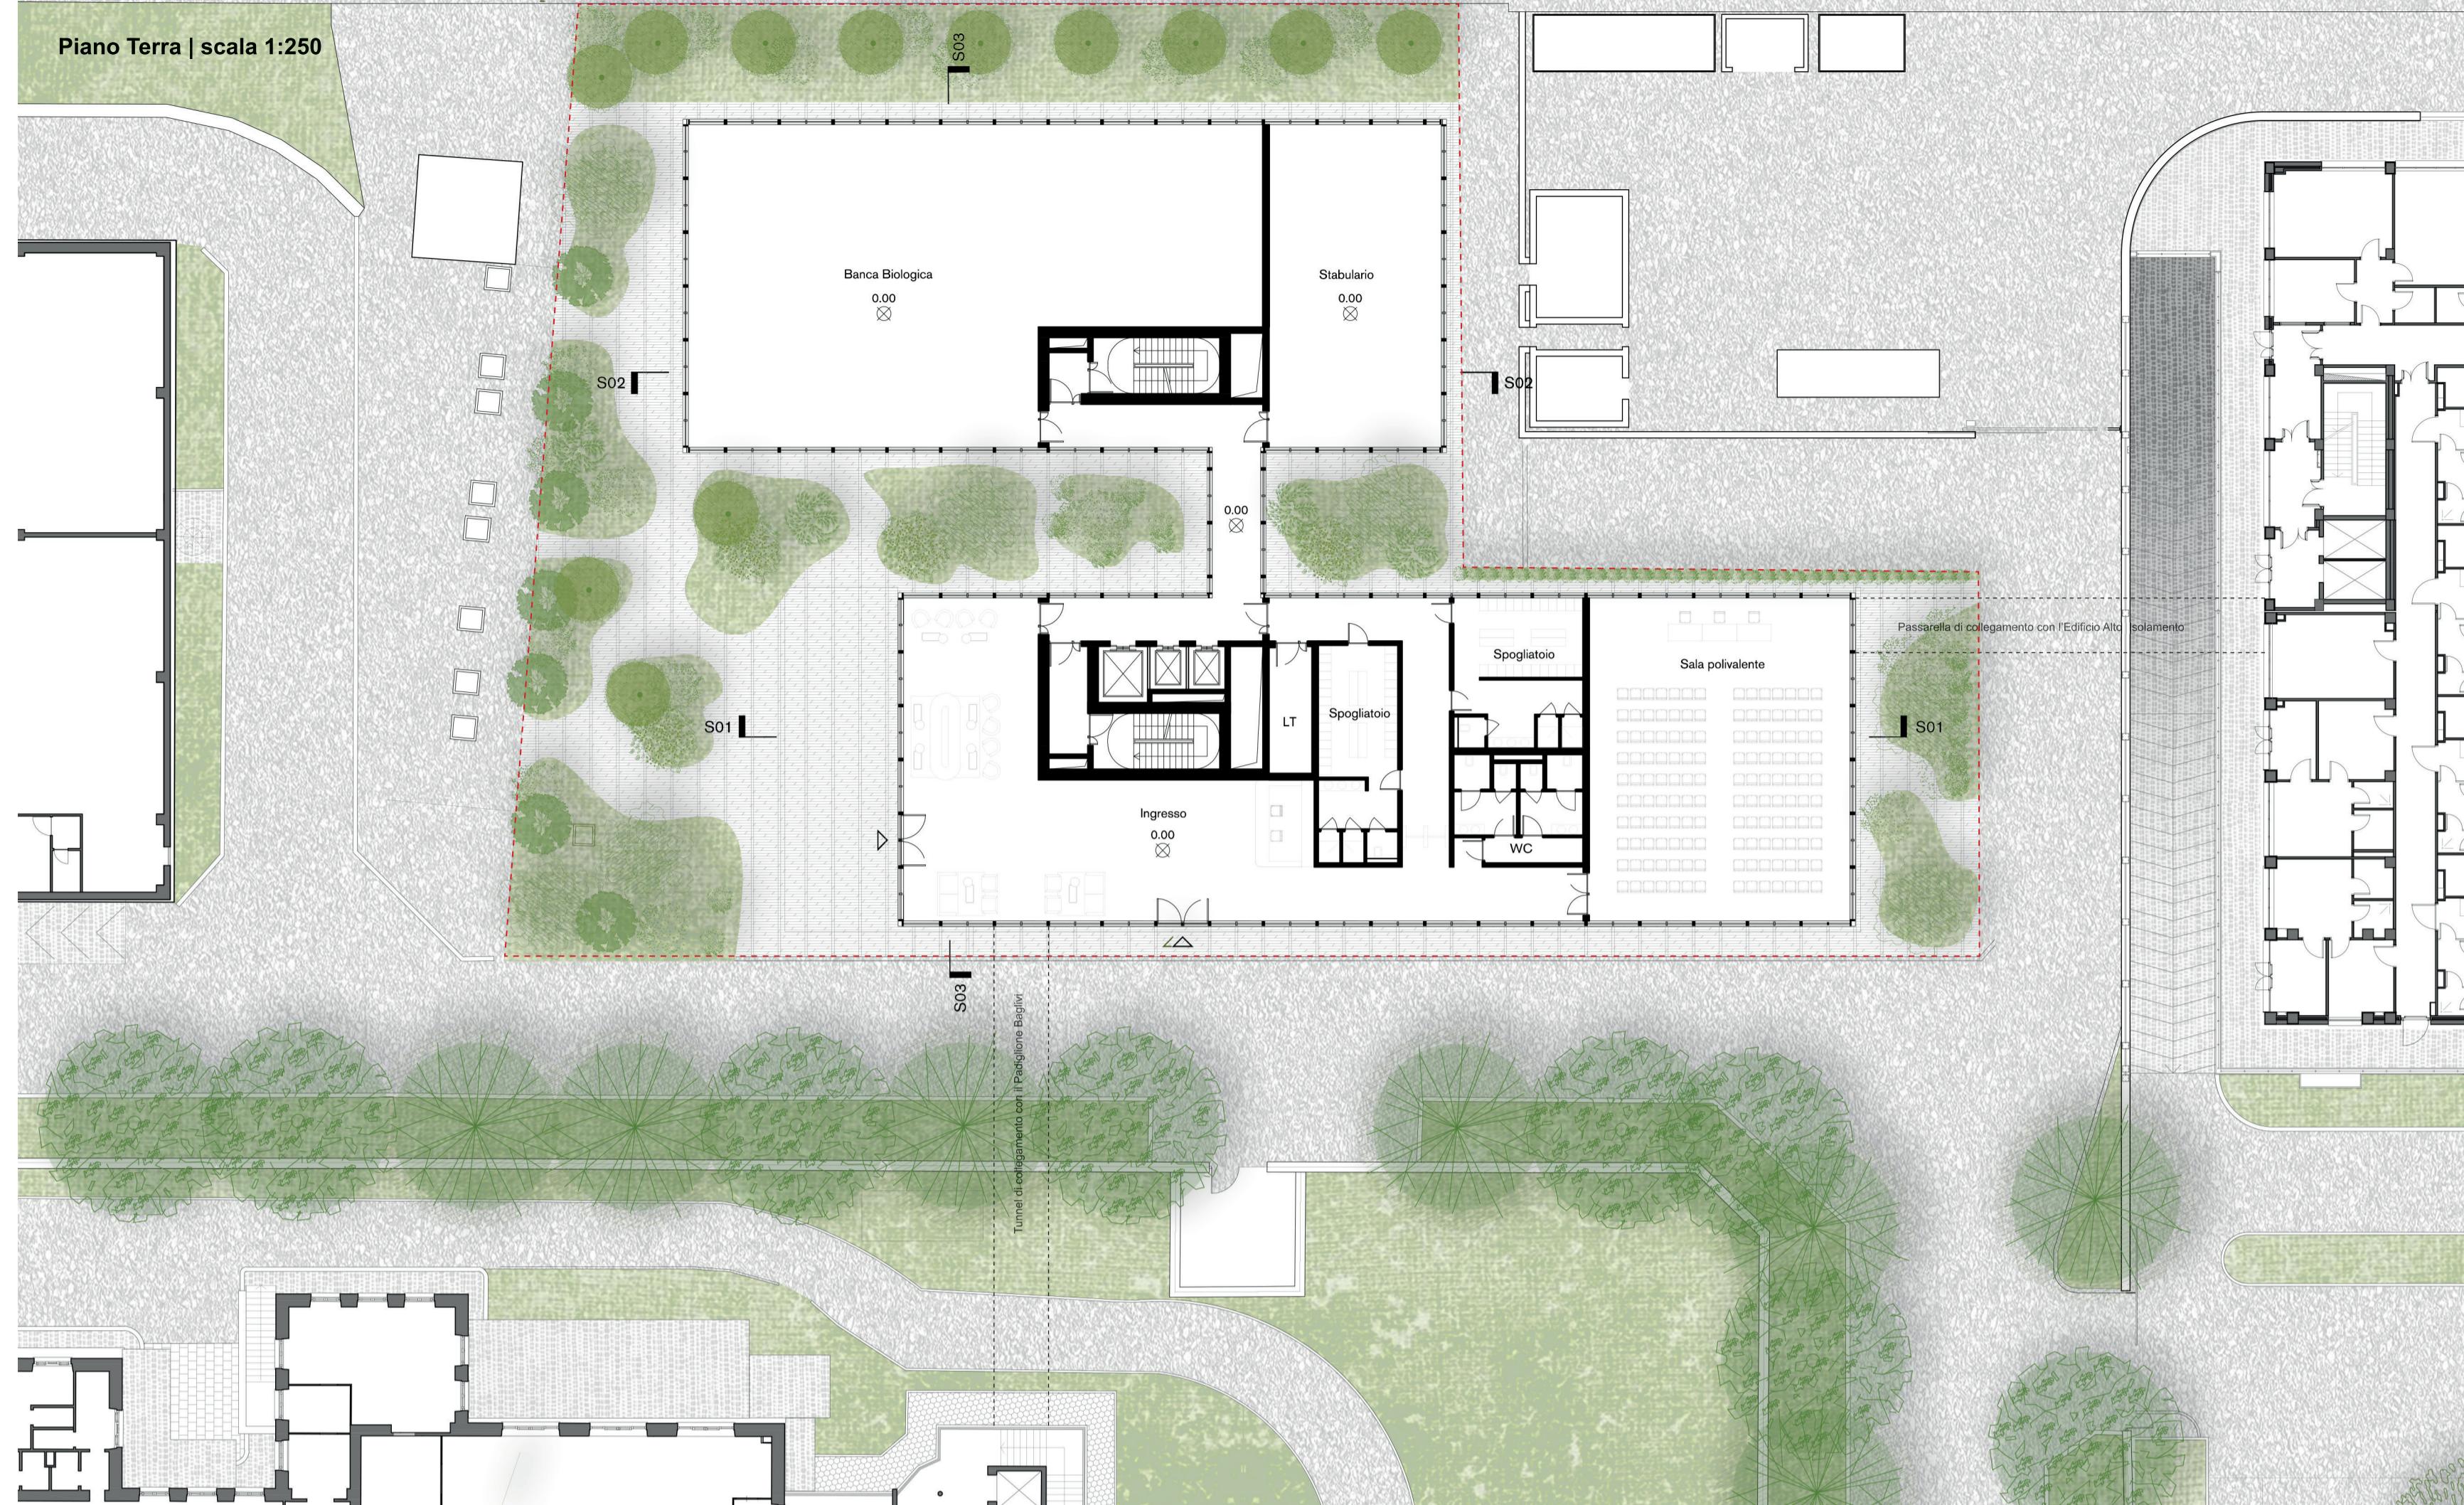

Sezione Prospettica S03 | scala 1:250 - Soluzioni tecnologiche e di sostenibilità ambientale

