



Primo Piano | scala 1:250




Secondo Piano | scala 1:250

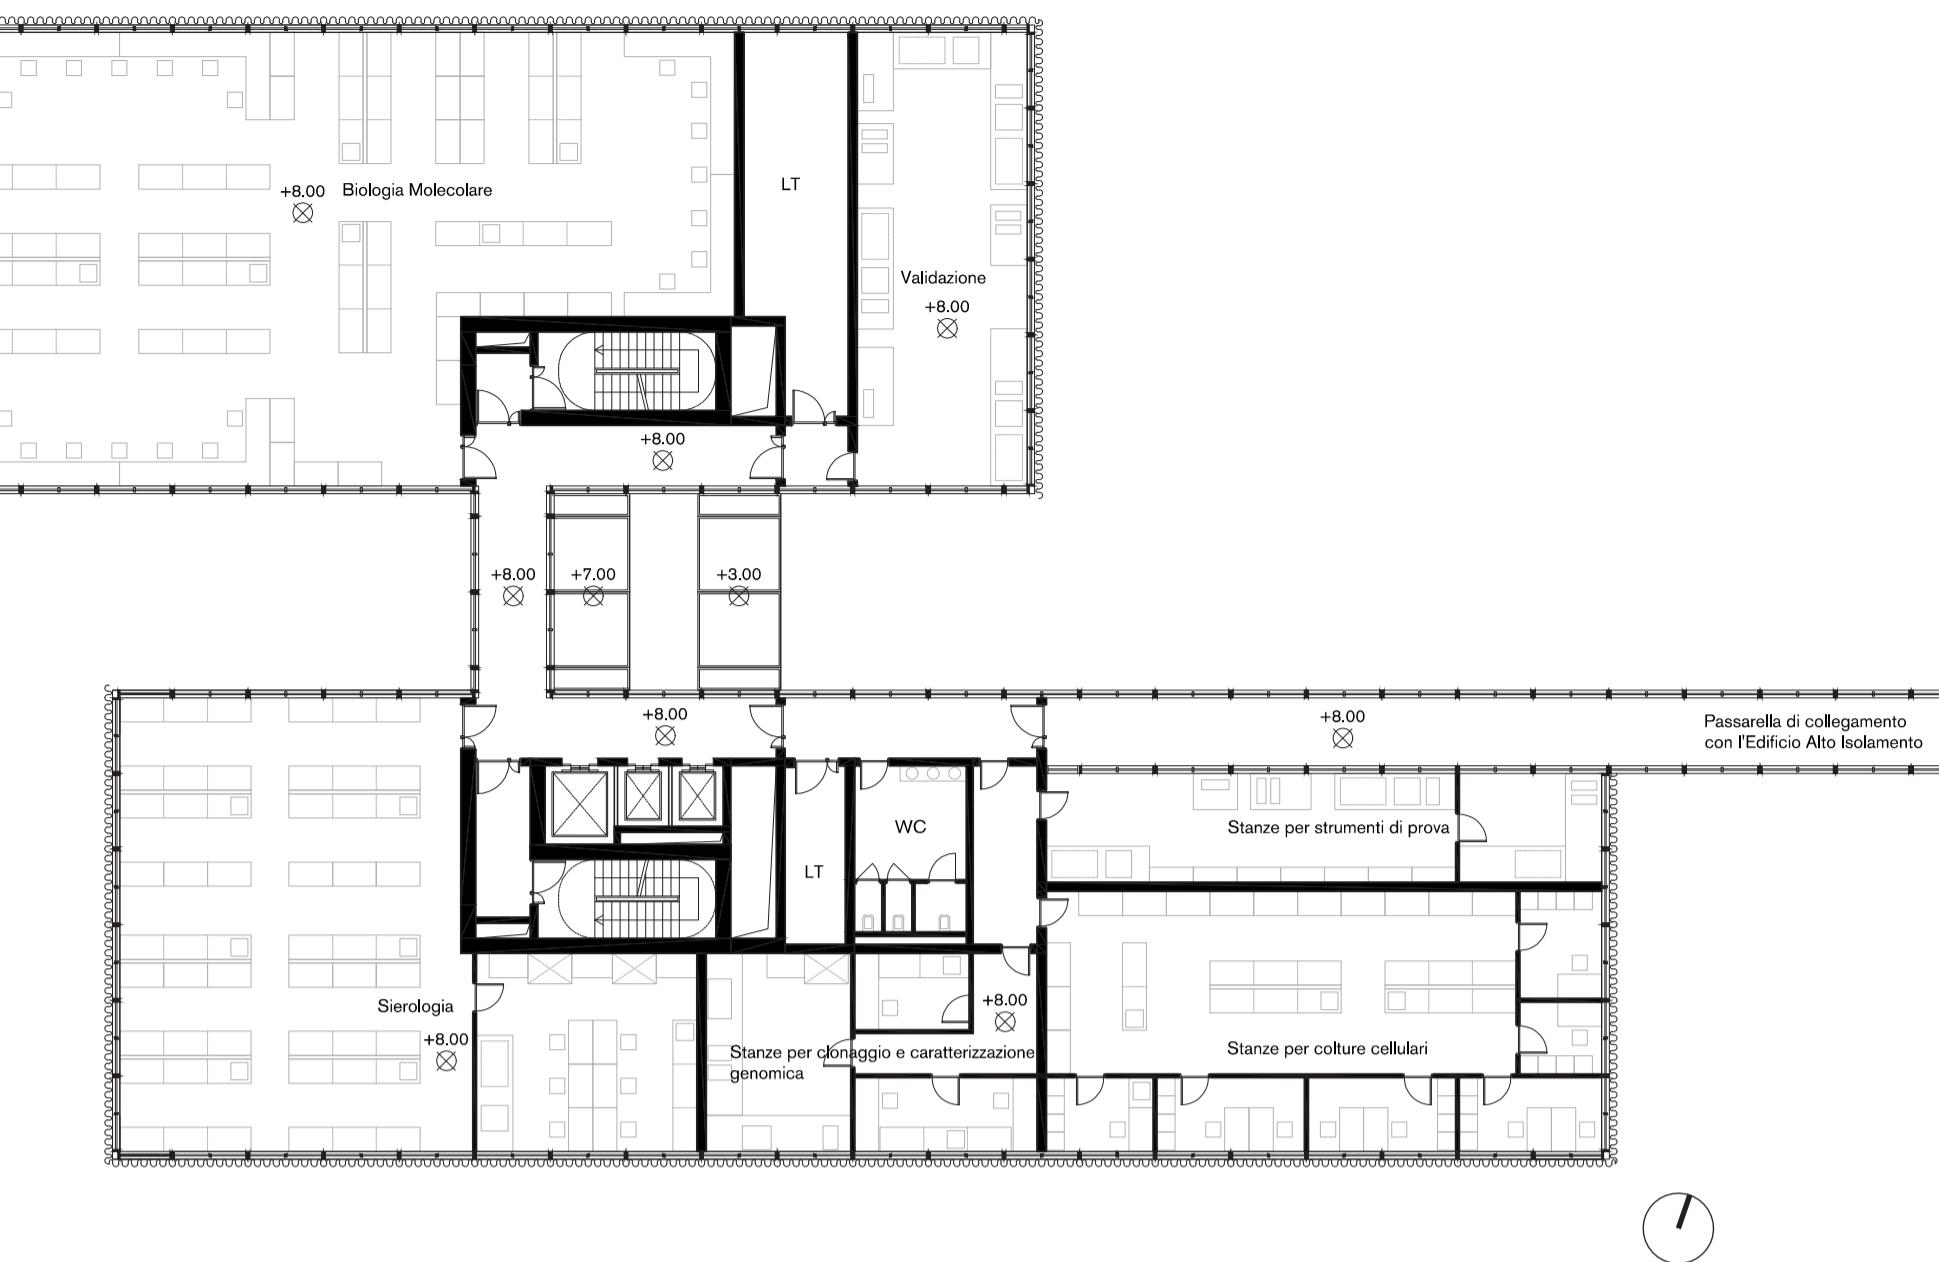


Terzo Piano | scala 1:250

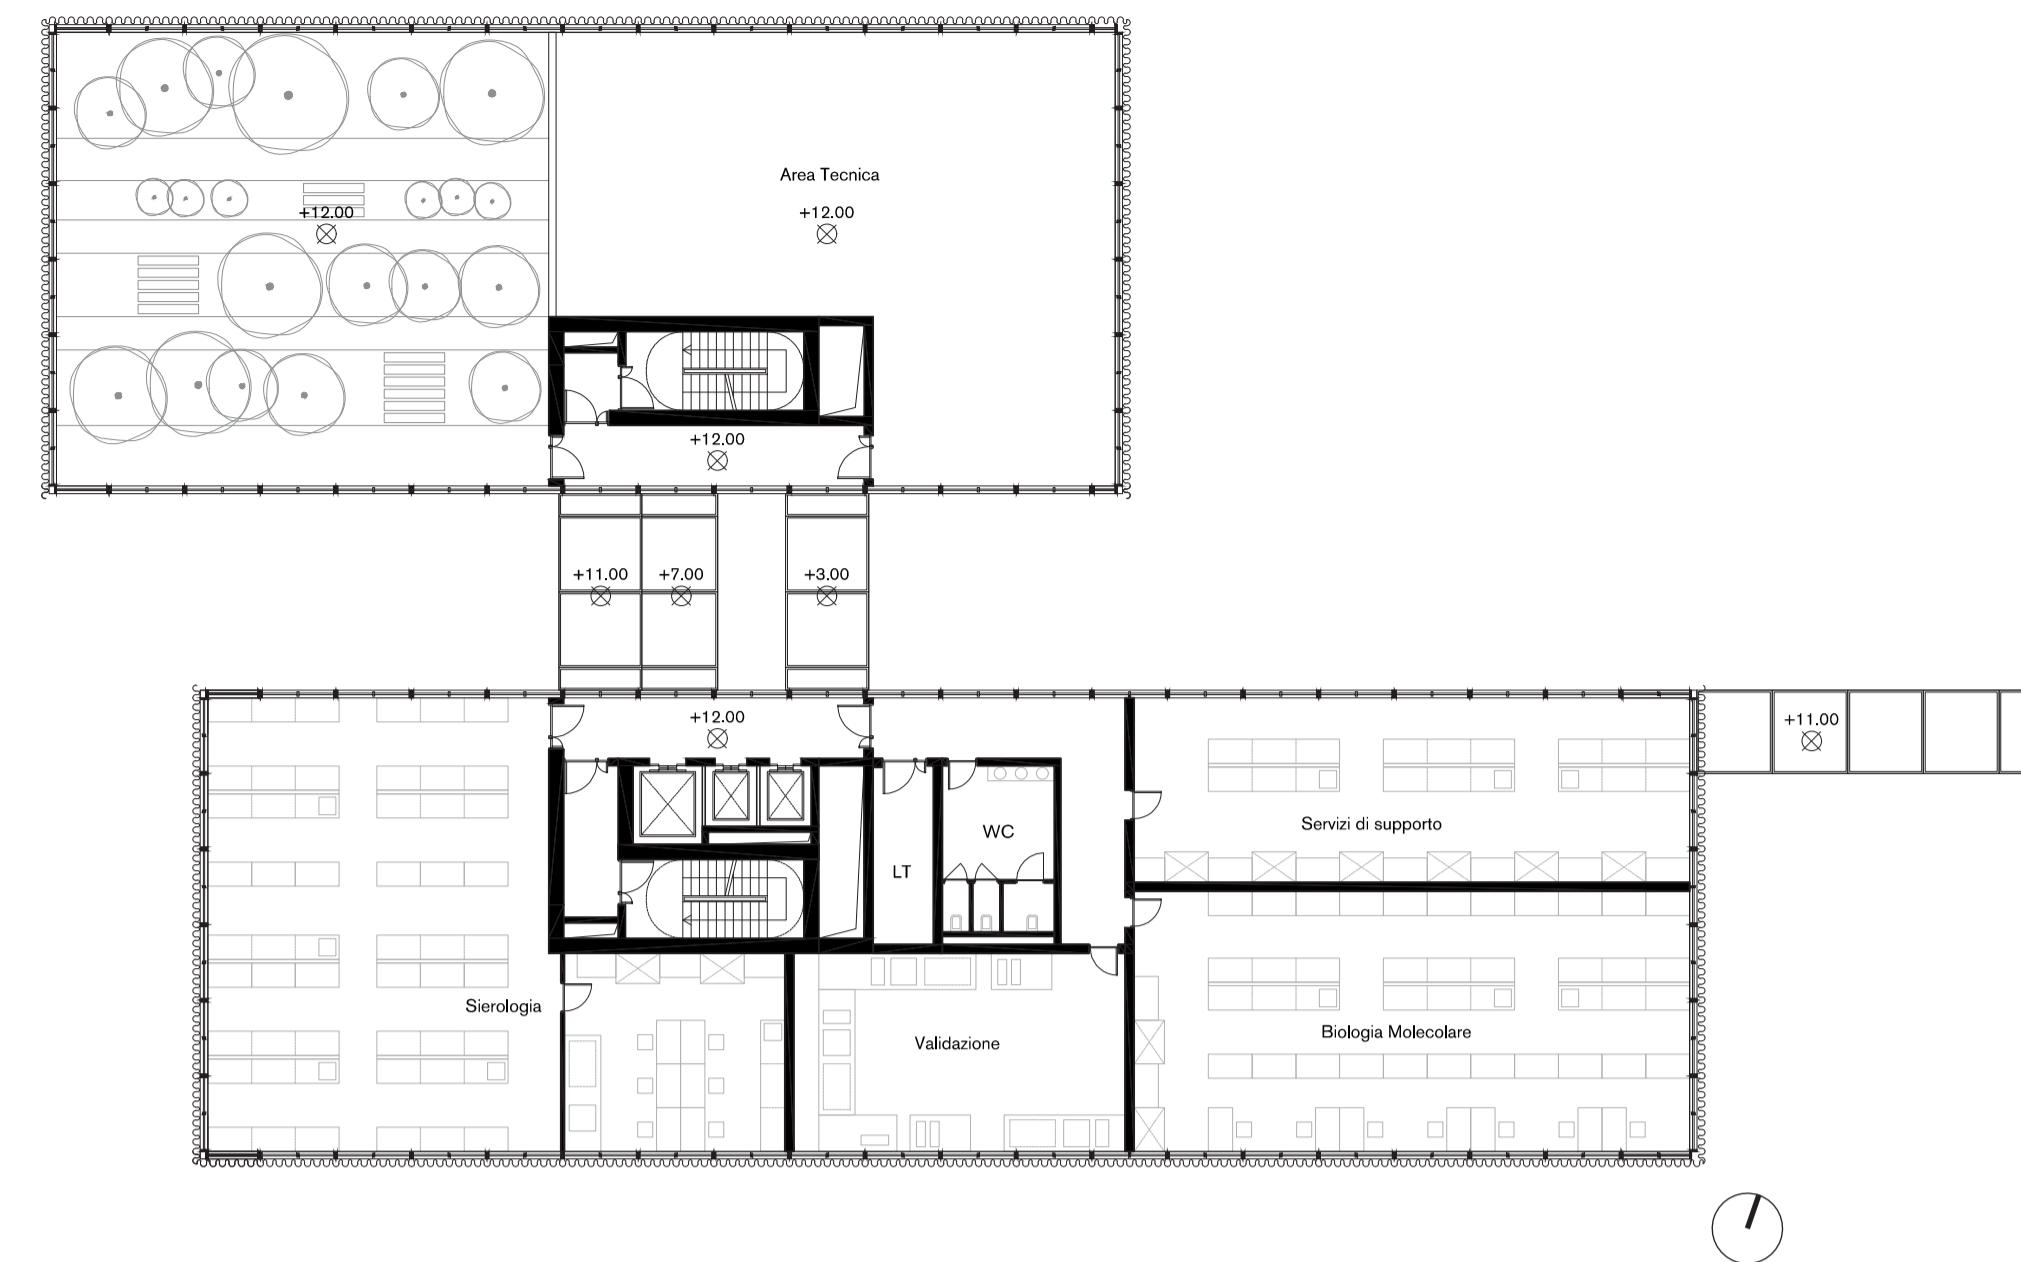


L-1
Locali tecnici
Distribuzione vert.
Distribuzione

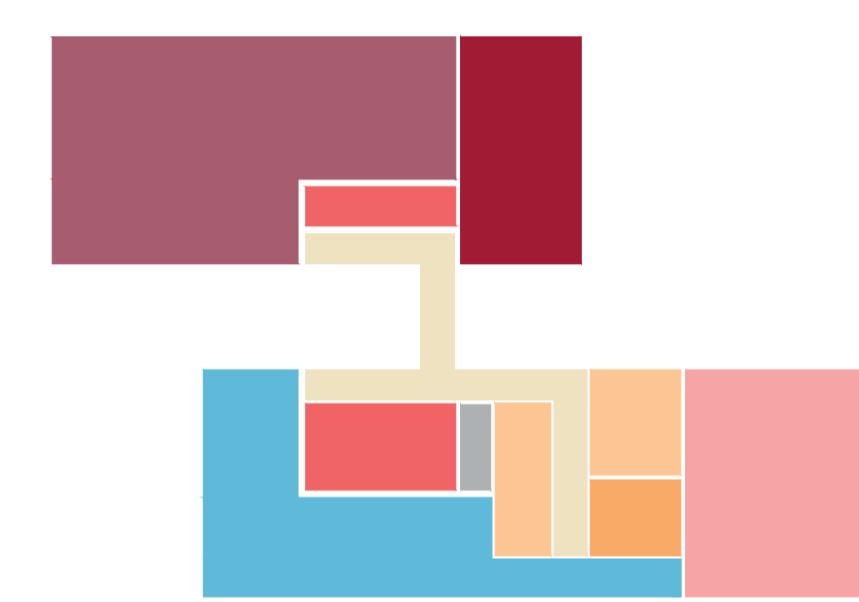


L0
Locali tecnici
Distribuzione vert.
Distribuzione
WC
Spogliatoi
Ingresso 210 m²
Sala polivalente 180 m²
Stabulario 120 m²
Banca biologica 350 m²

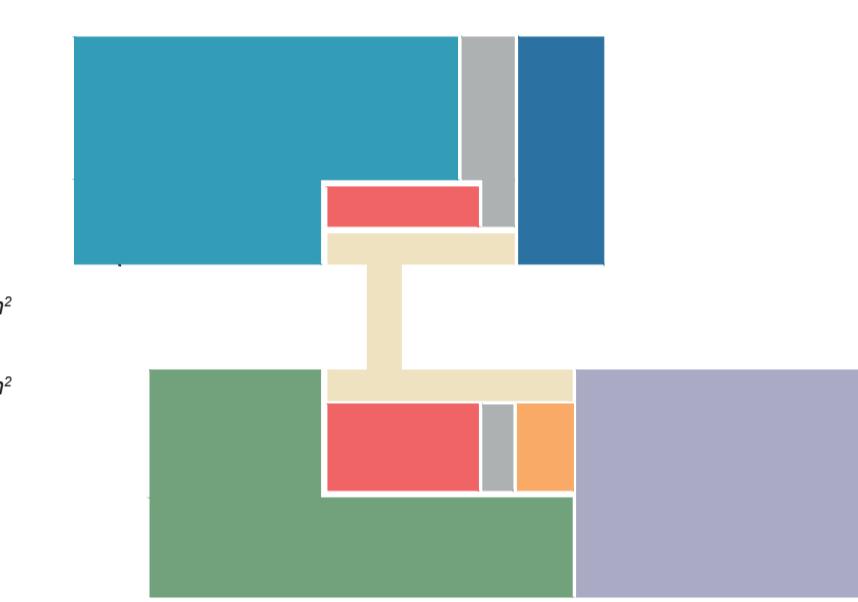

L1
Locali tecnici
Distribuzione vert.
Distribuzione
WC
Servizi di laboratorio 280 m²
Lab. Core Facilities 310 m²
BSL3 85 m²
Campioni biologici 330 m²

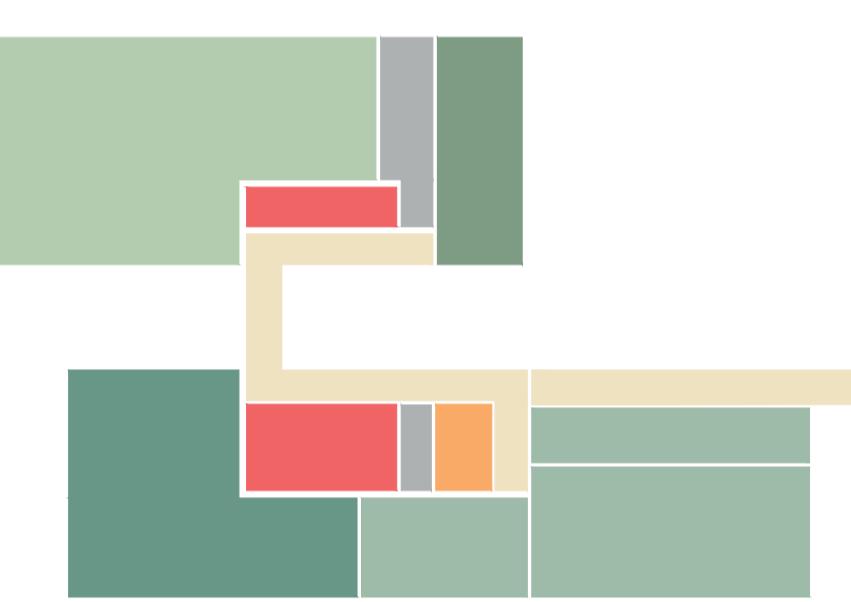

L2
Locali tecnici
Distribuzione vert.
Distribuzione
WC
Sierologia 220 m²
Altro 300 m²
Valdazione 85 m²
Biologia molecolare 310 m²

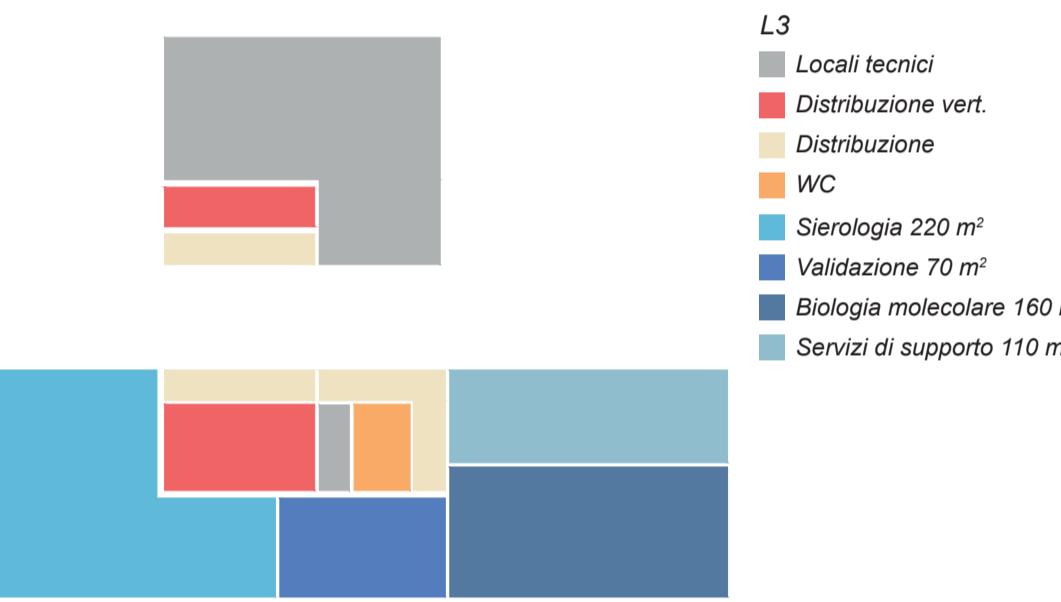

L3
Locali tecnici
Distribuzione vert.
Distribuzione
WC
Sierologia 220 m²
Valdazione 70 m²
Biologia molecolare 160 m²
Servizi di supporto 110 m²

