




Pianta piano 1 . 1:200

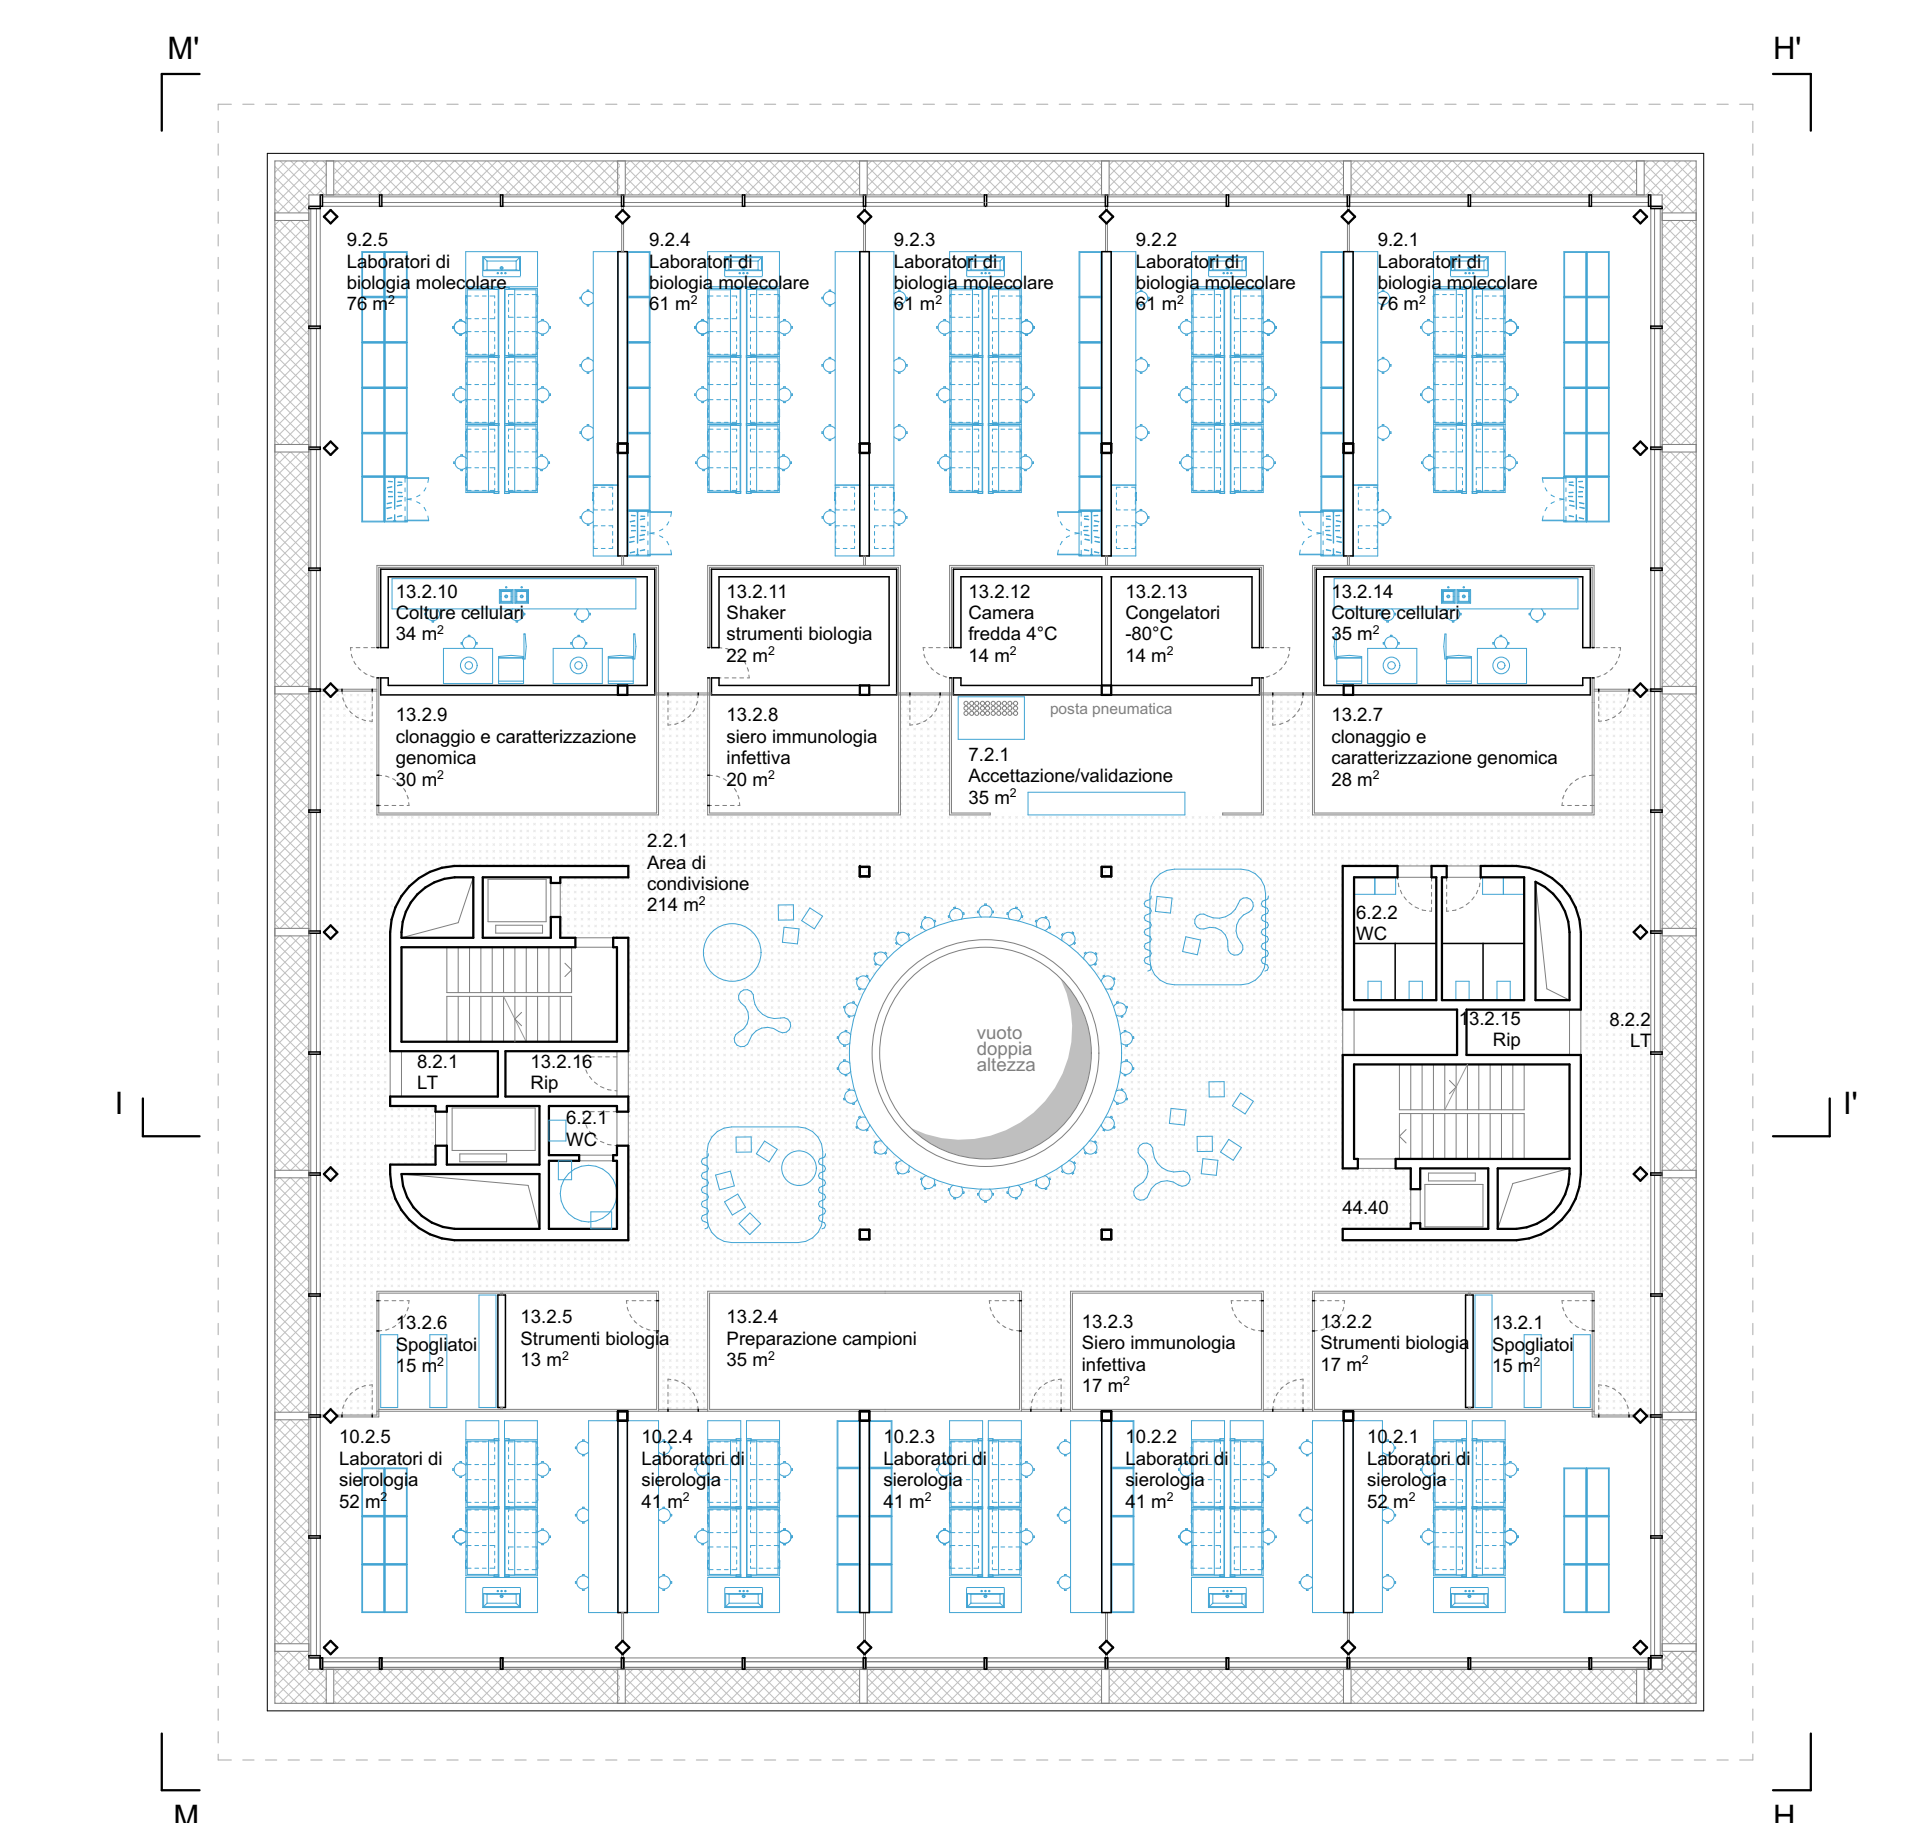


Pianta piano 2 . 1:200

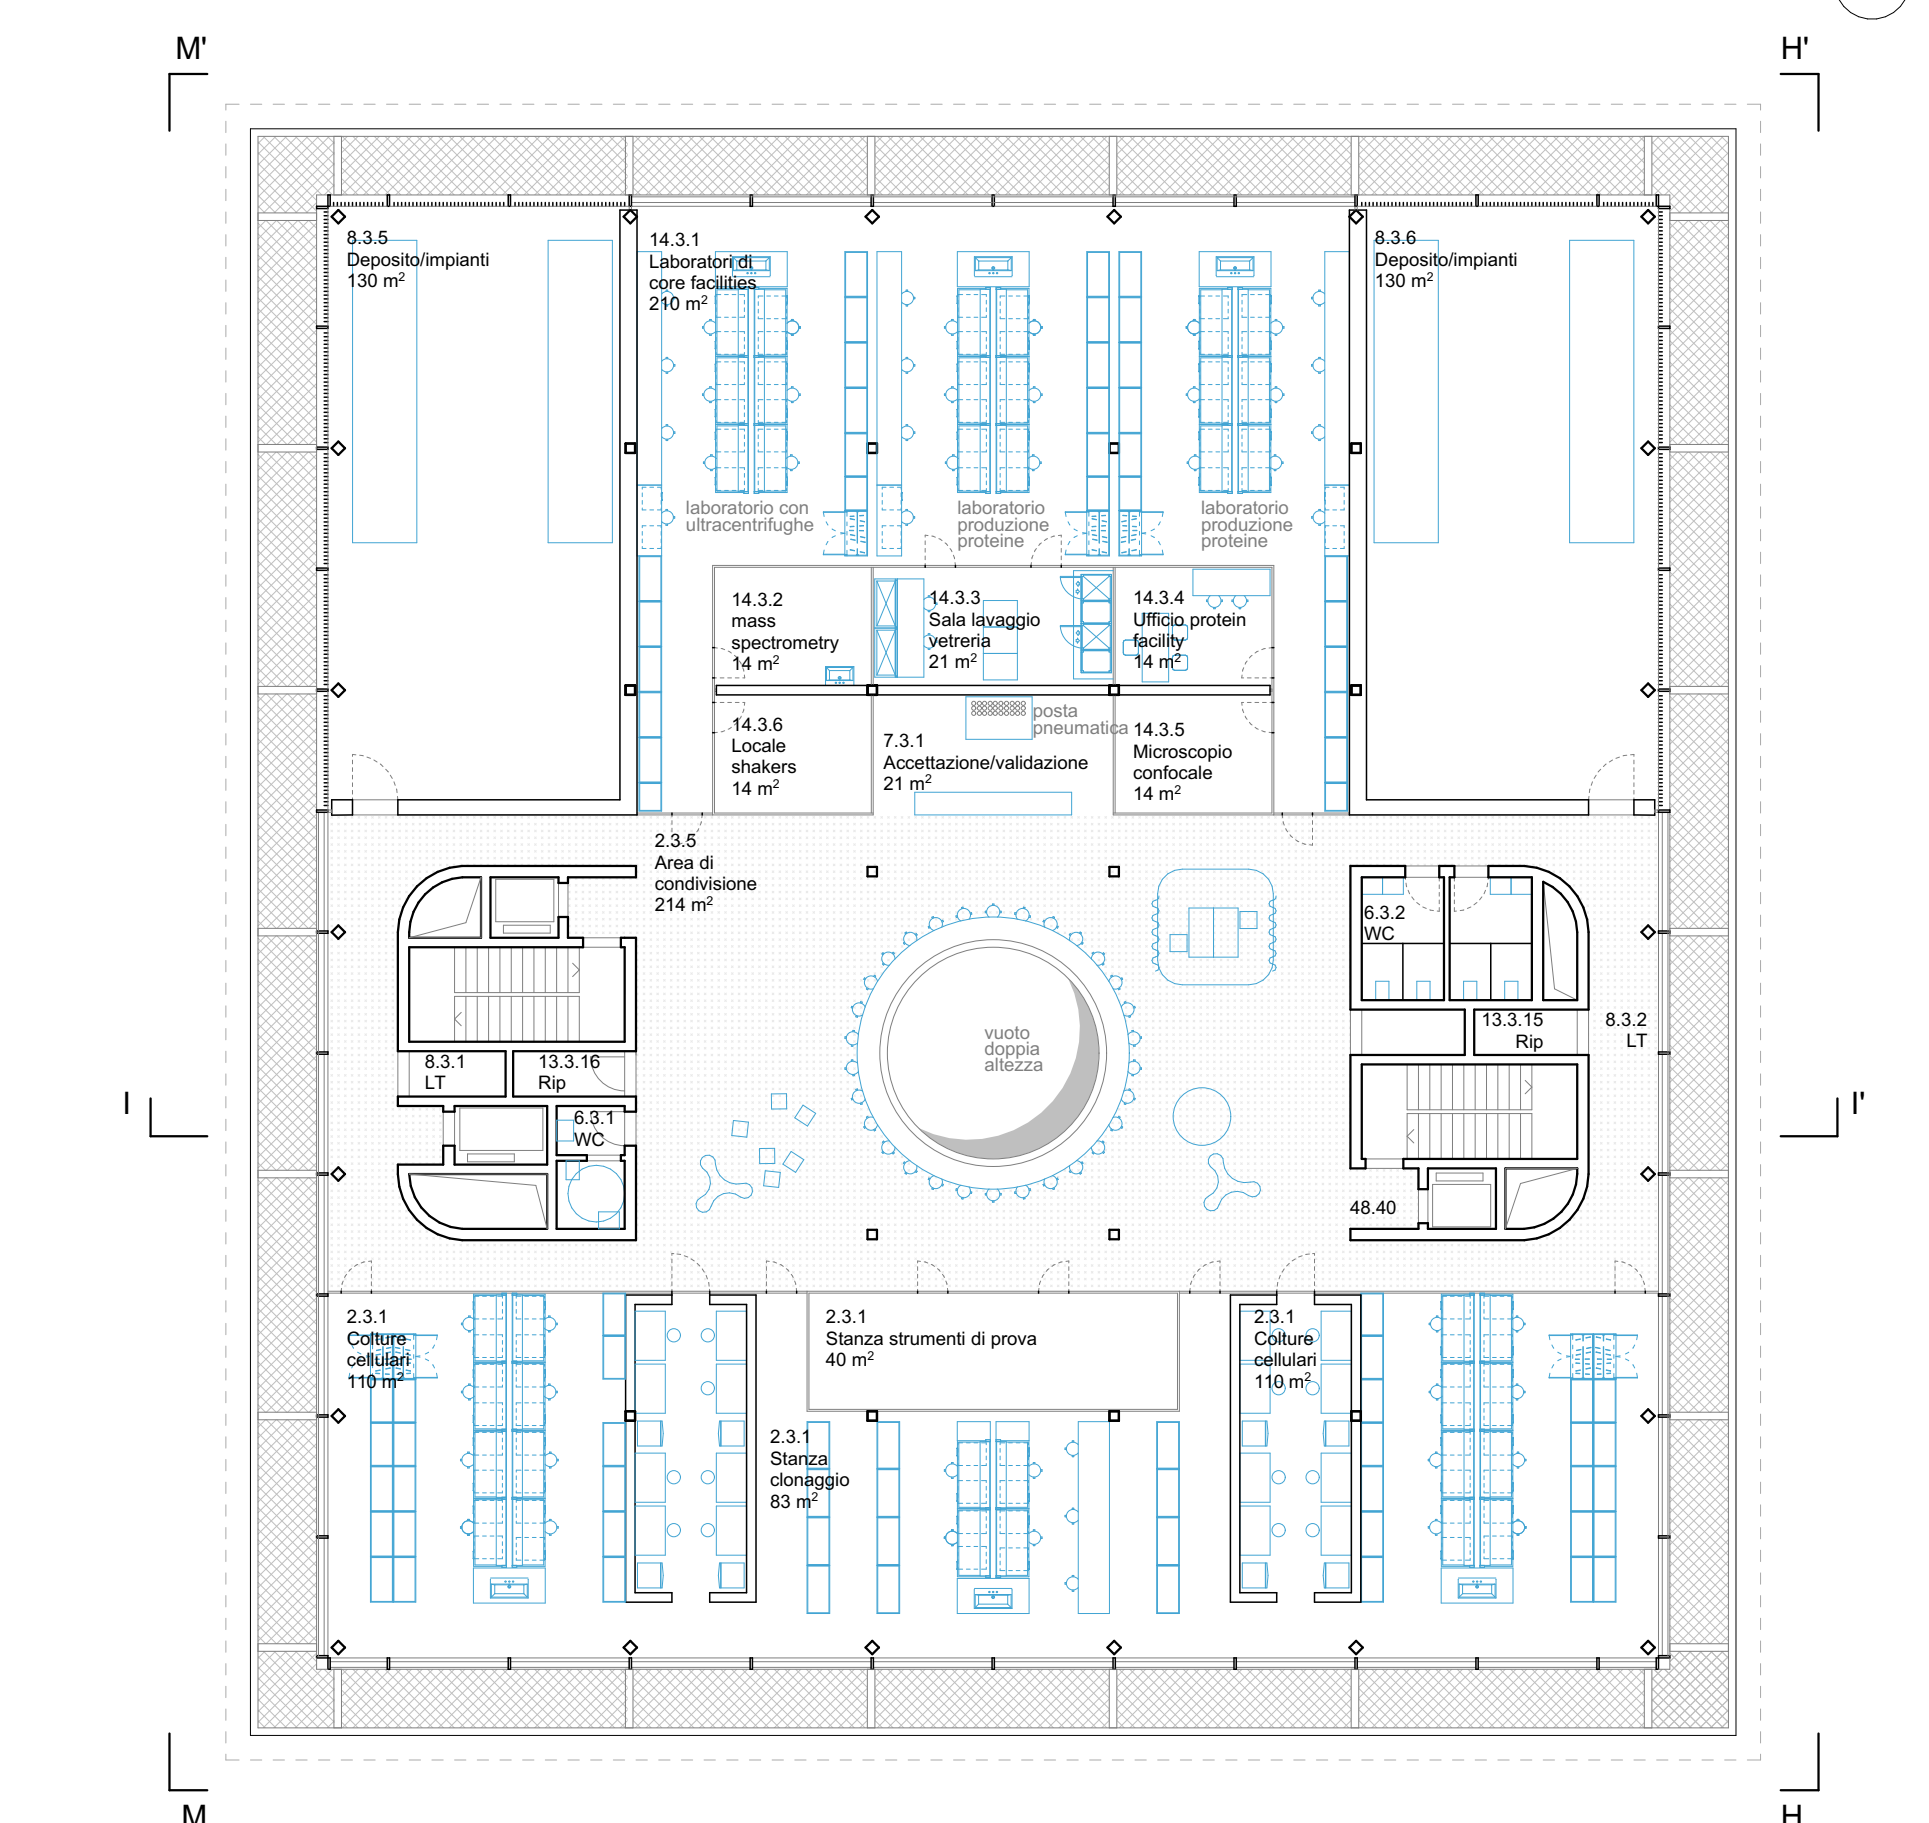


Pianta piano 3 . 1:200

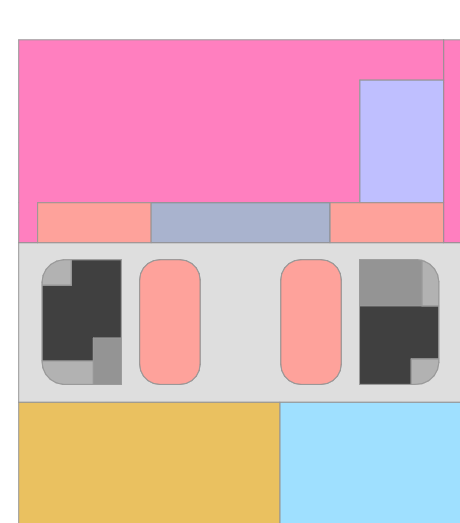


- Distributivo 281 m²
- Servizi laboratori 74 m²
- Biologia molecolare 139 m²
- Validazione 45 m²
- Risaletta verticale 77 m²
- Bagno - WC 25 m²
- Locali tecnici 19 m²
- BSL 3 65 m²
- Stereologia 200 m²
- Campioni biologici 352 m²

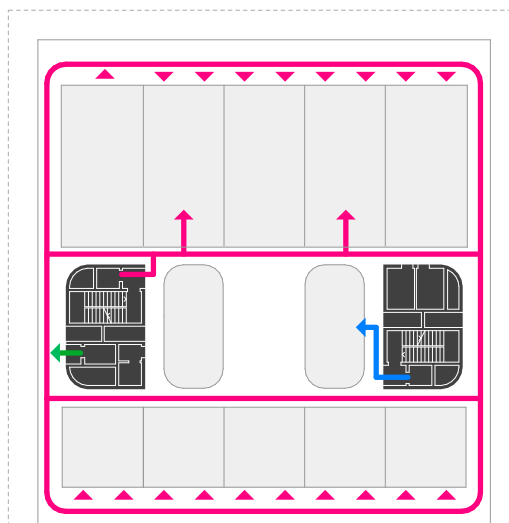


- Percorso pubblico
- Percorso ricercatori (vestiti)
- Percorso materiali

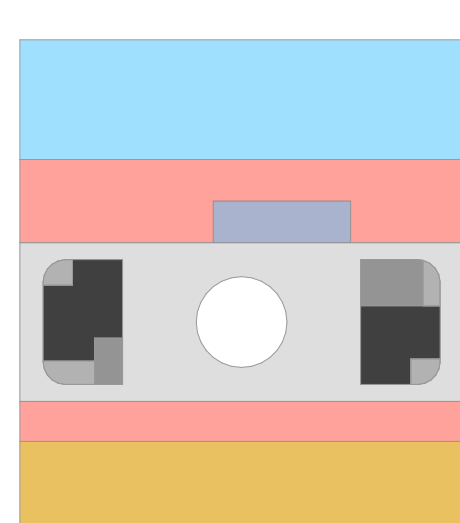


- Stereologia 229 m²
- Risaletta verticale 77 m²
- Bagno - WC 25 m²
- Locali tecnici 19 m²
- Distributivo 281 m²
- Servizi laboratori 309 m²
- Biologia molecolare 334 m²
- Validazione 36 m²

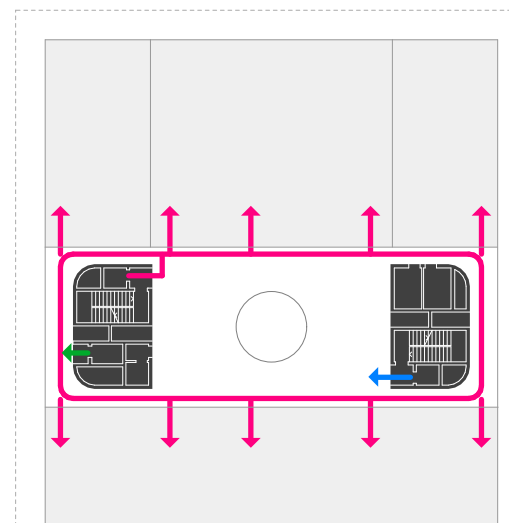


- Percorso pubblico
- Percorso ricercatori (vestiti)
- Percorso materiali

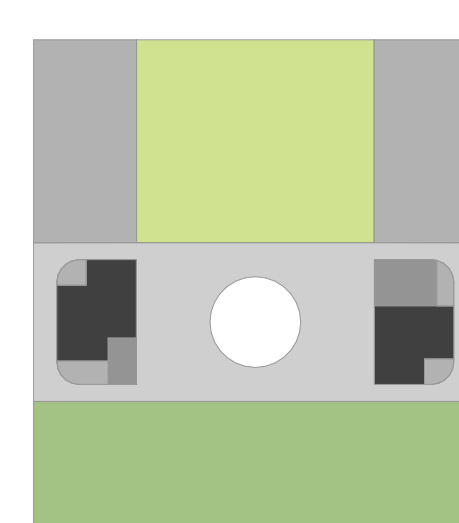


- Core facilities 303 m²
- Risaletta verticale 77 m²
- Bagno - WC 25 m²
- Locali tecnici 282 m²
- Corridoio 322 m²
- Alto 341 m²

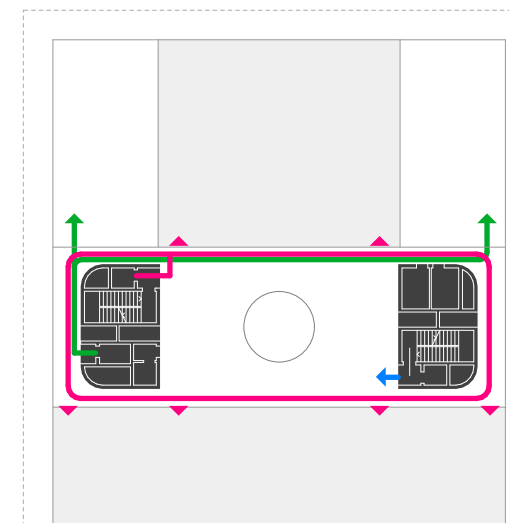


- Percorso pubblico
- Percorso ricercatori (vestiti)
- Percorso materiali

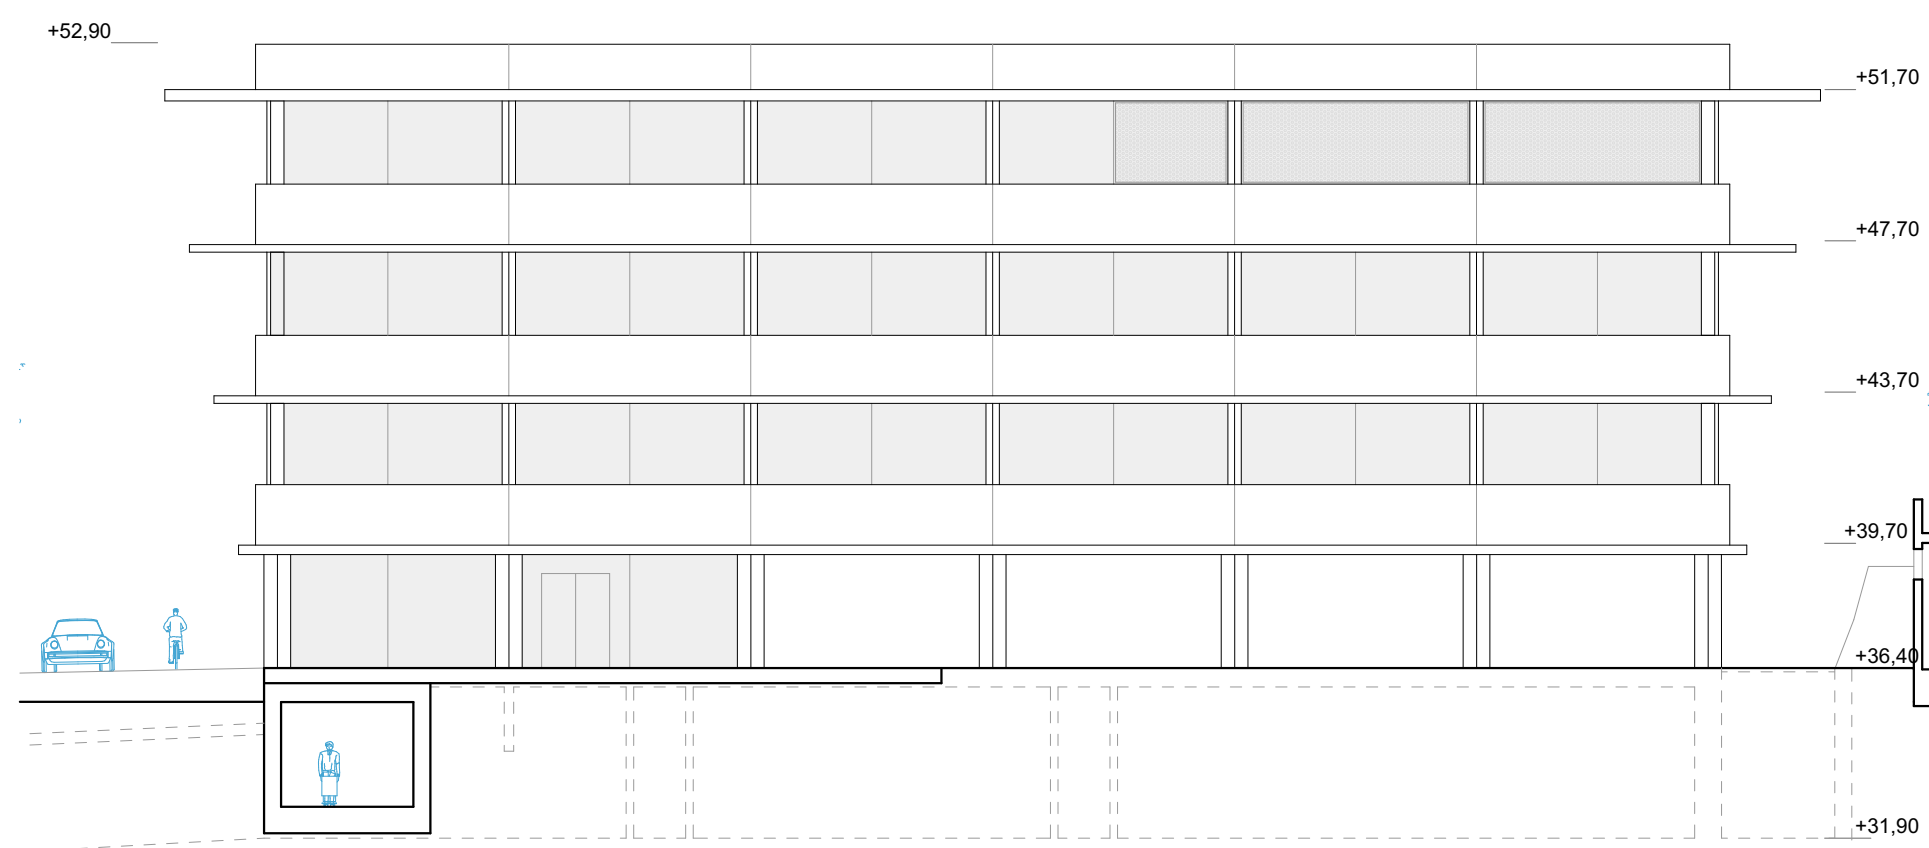

Sezione HH' . 1:200

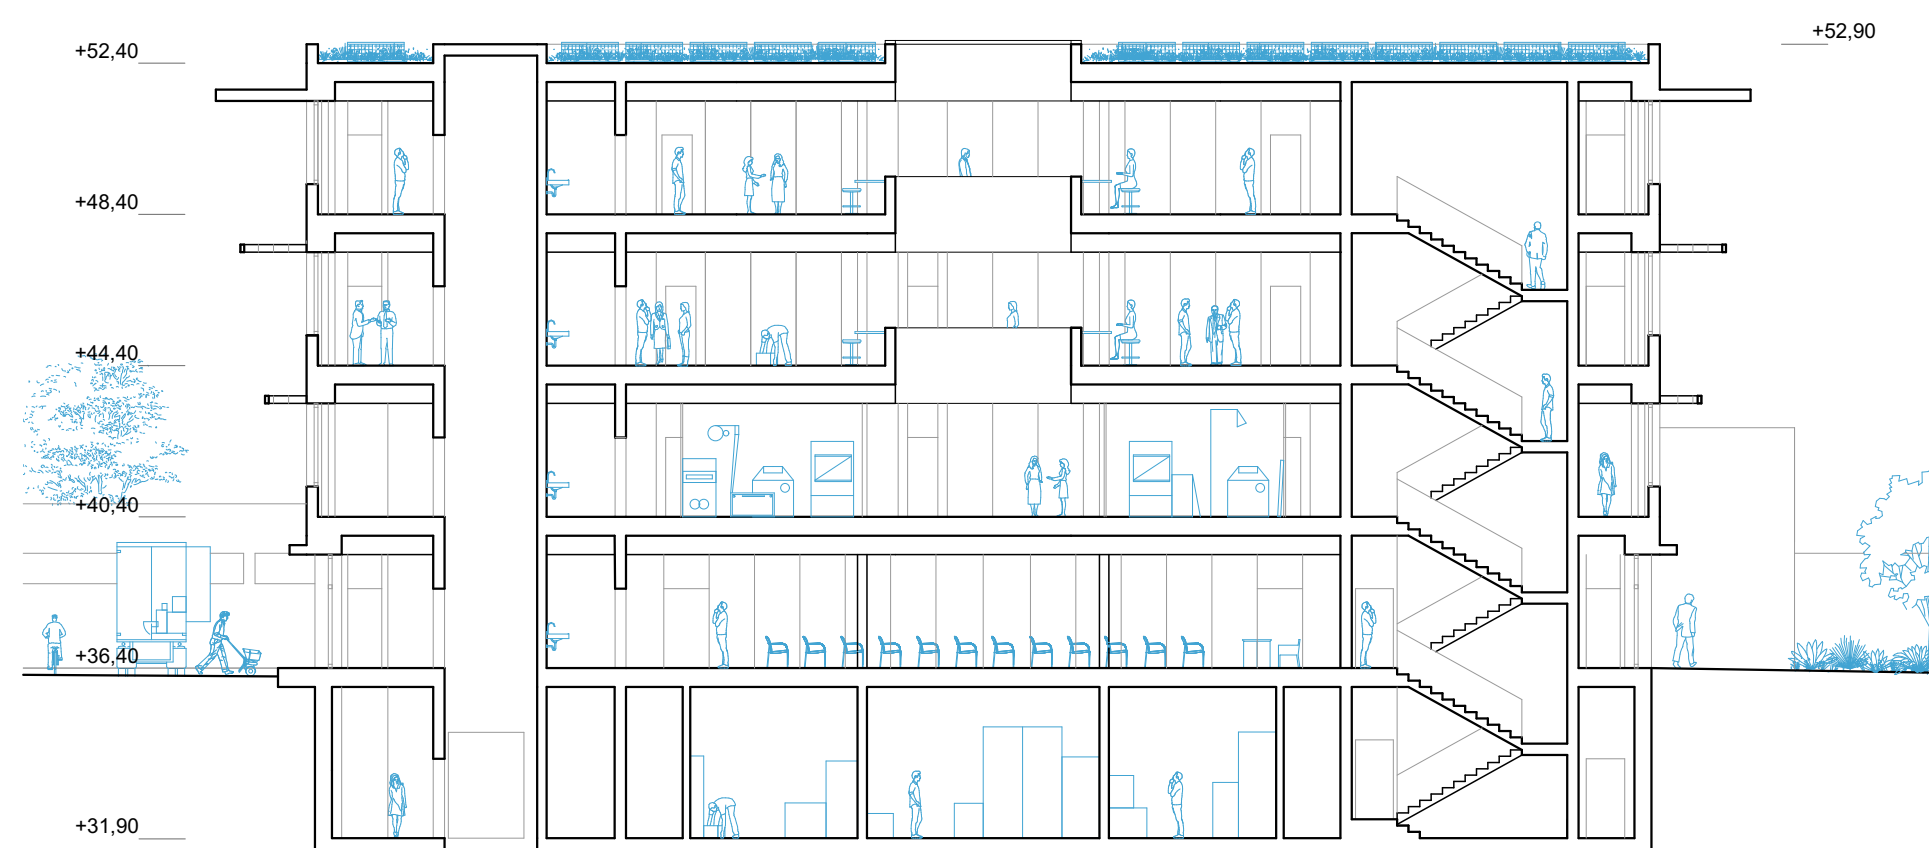

Sezione II' . 1:200

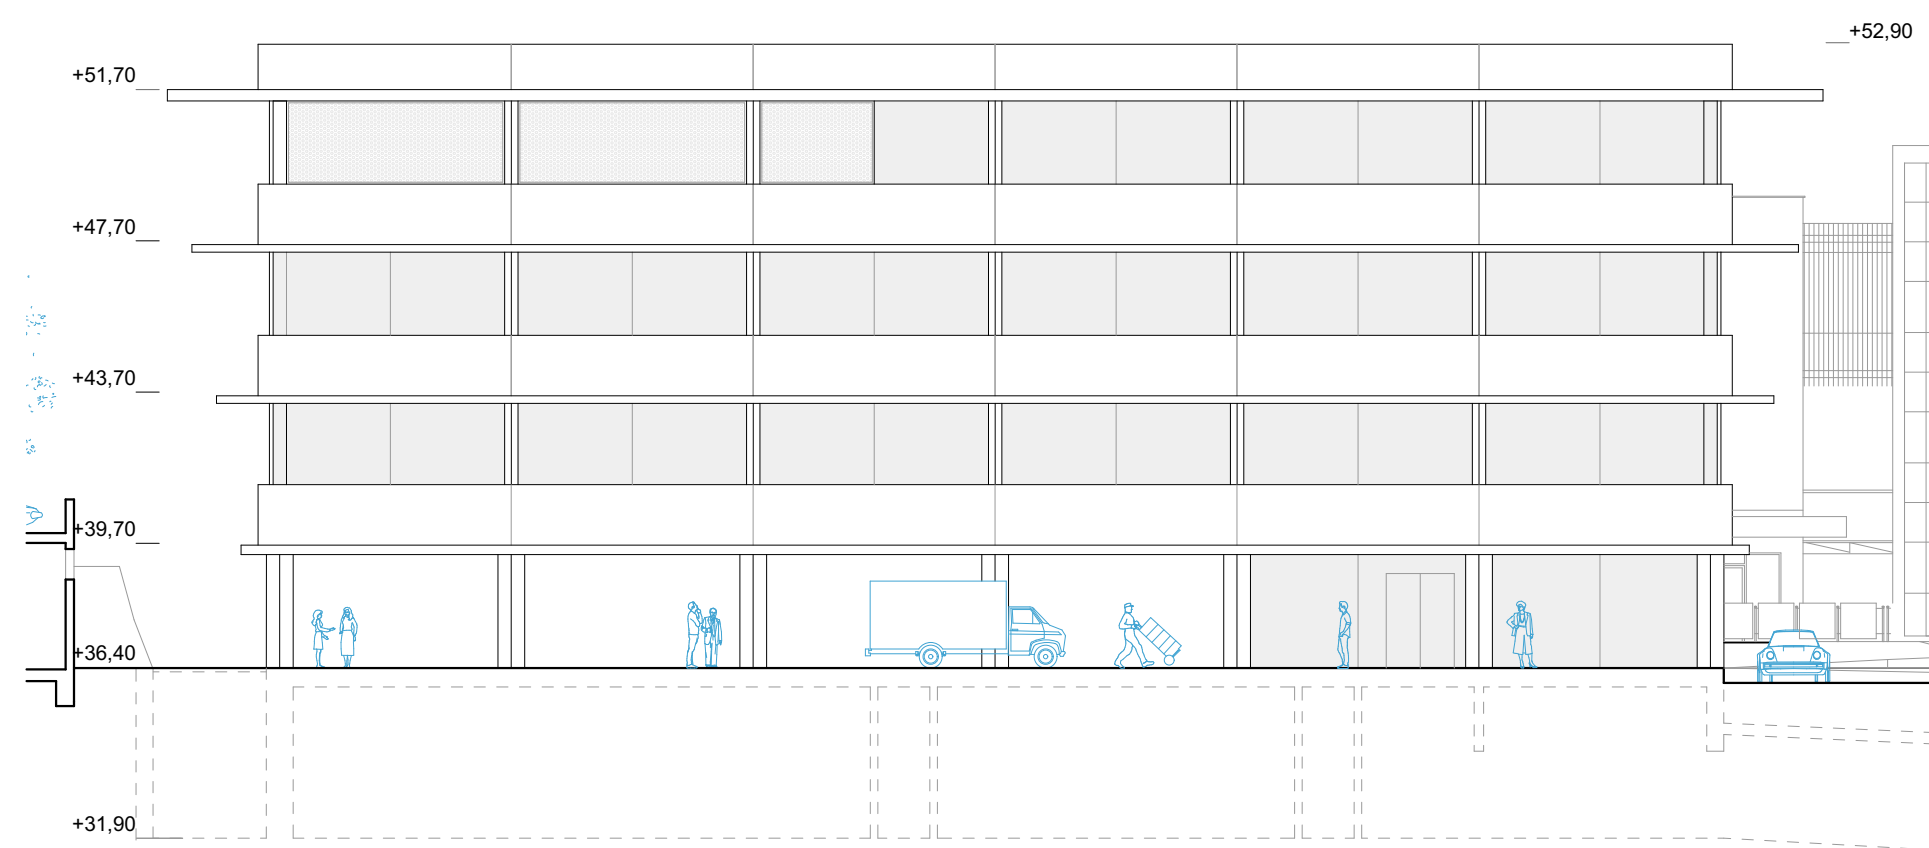

Sezione MM' . 1:200