




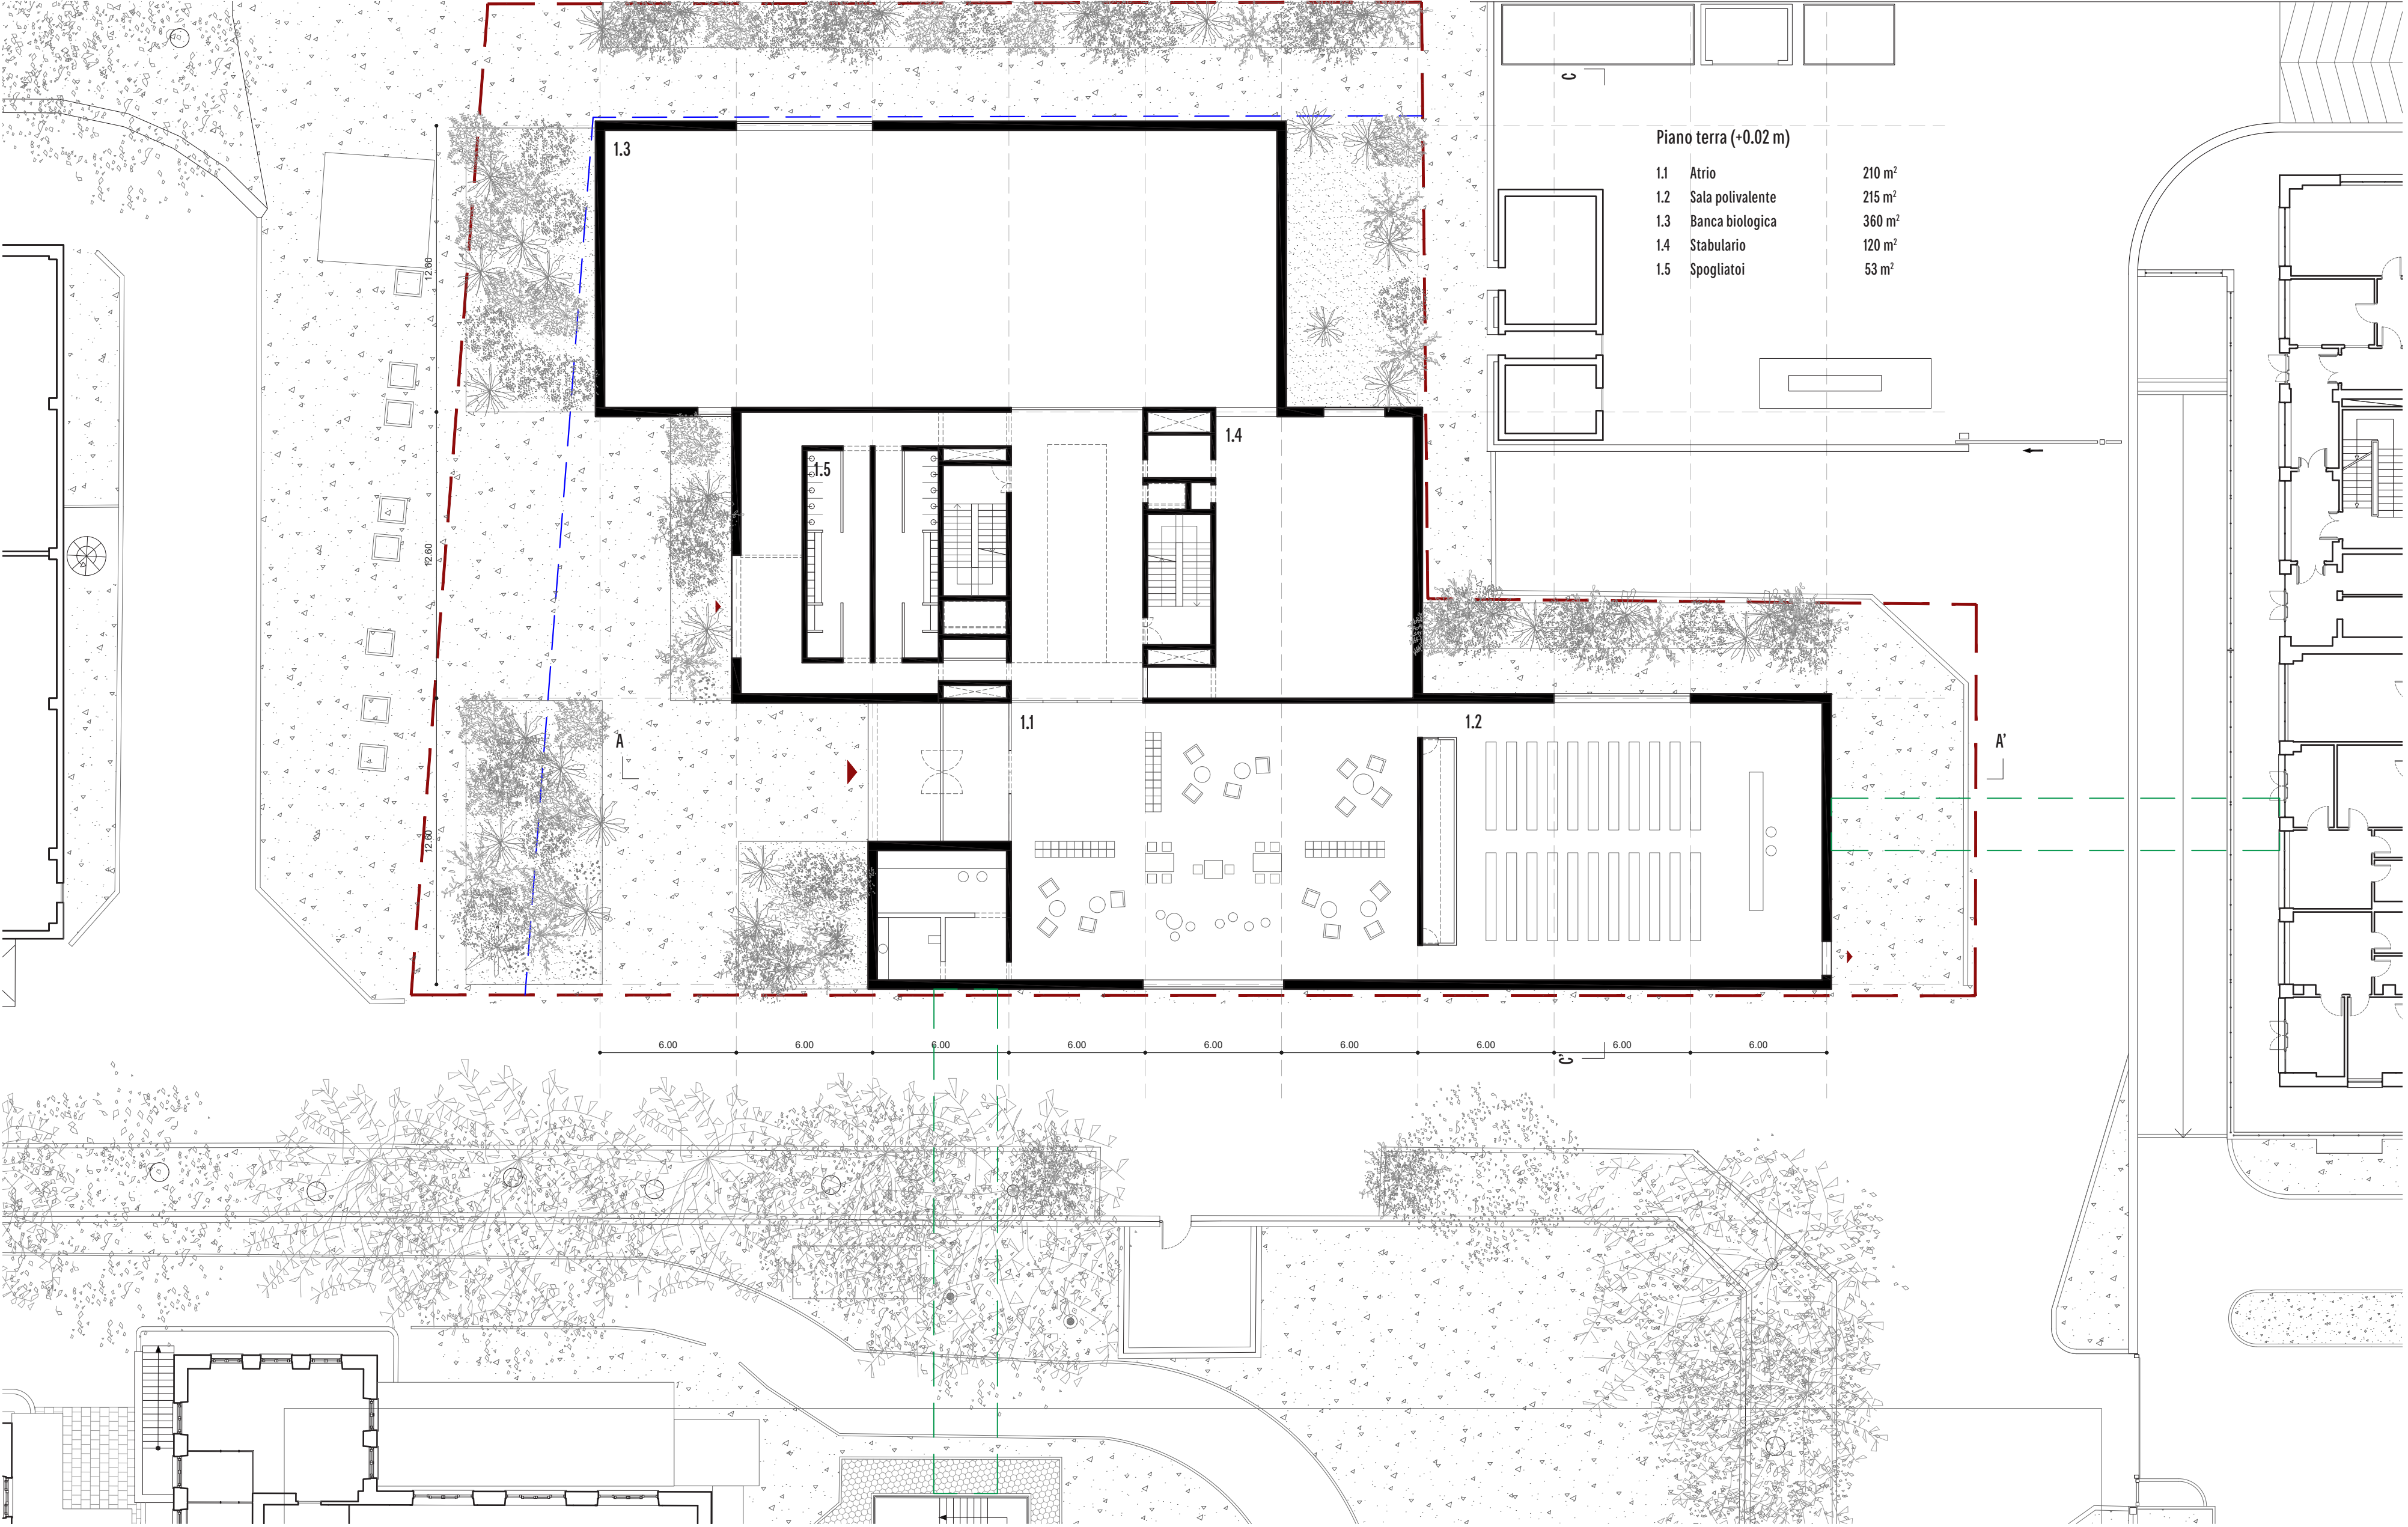


Pianta piano terra 1:200

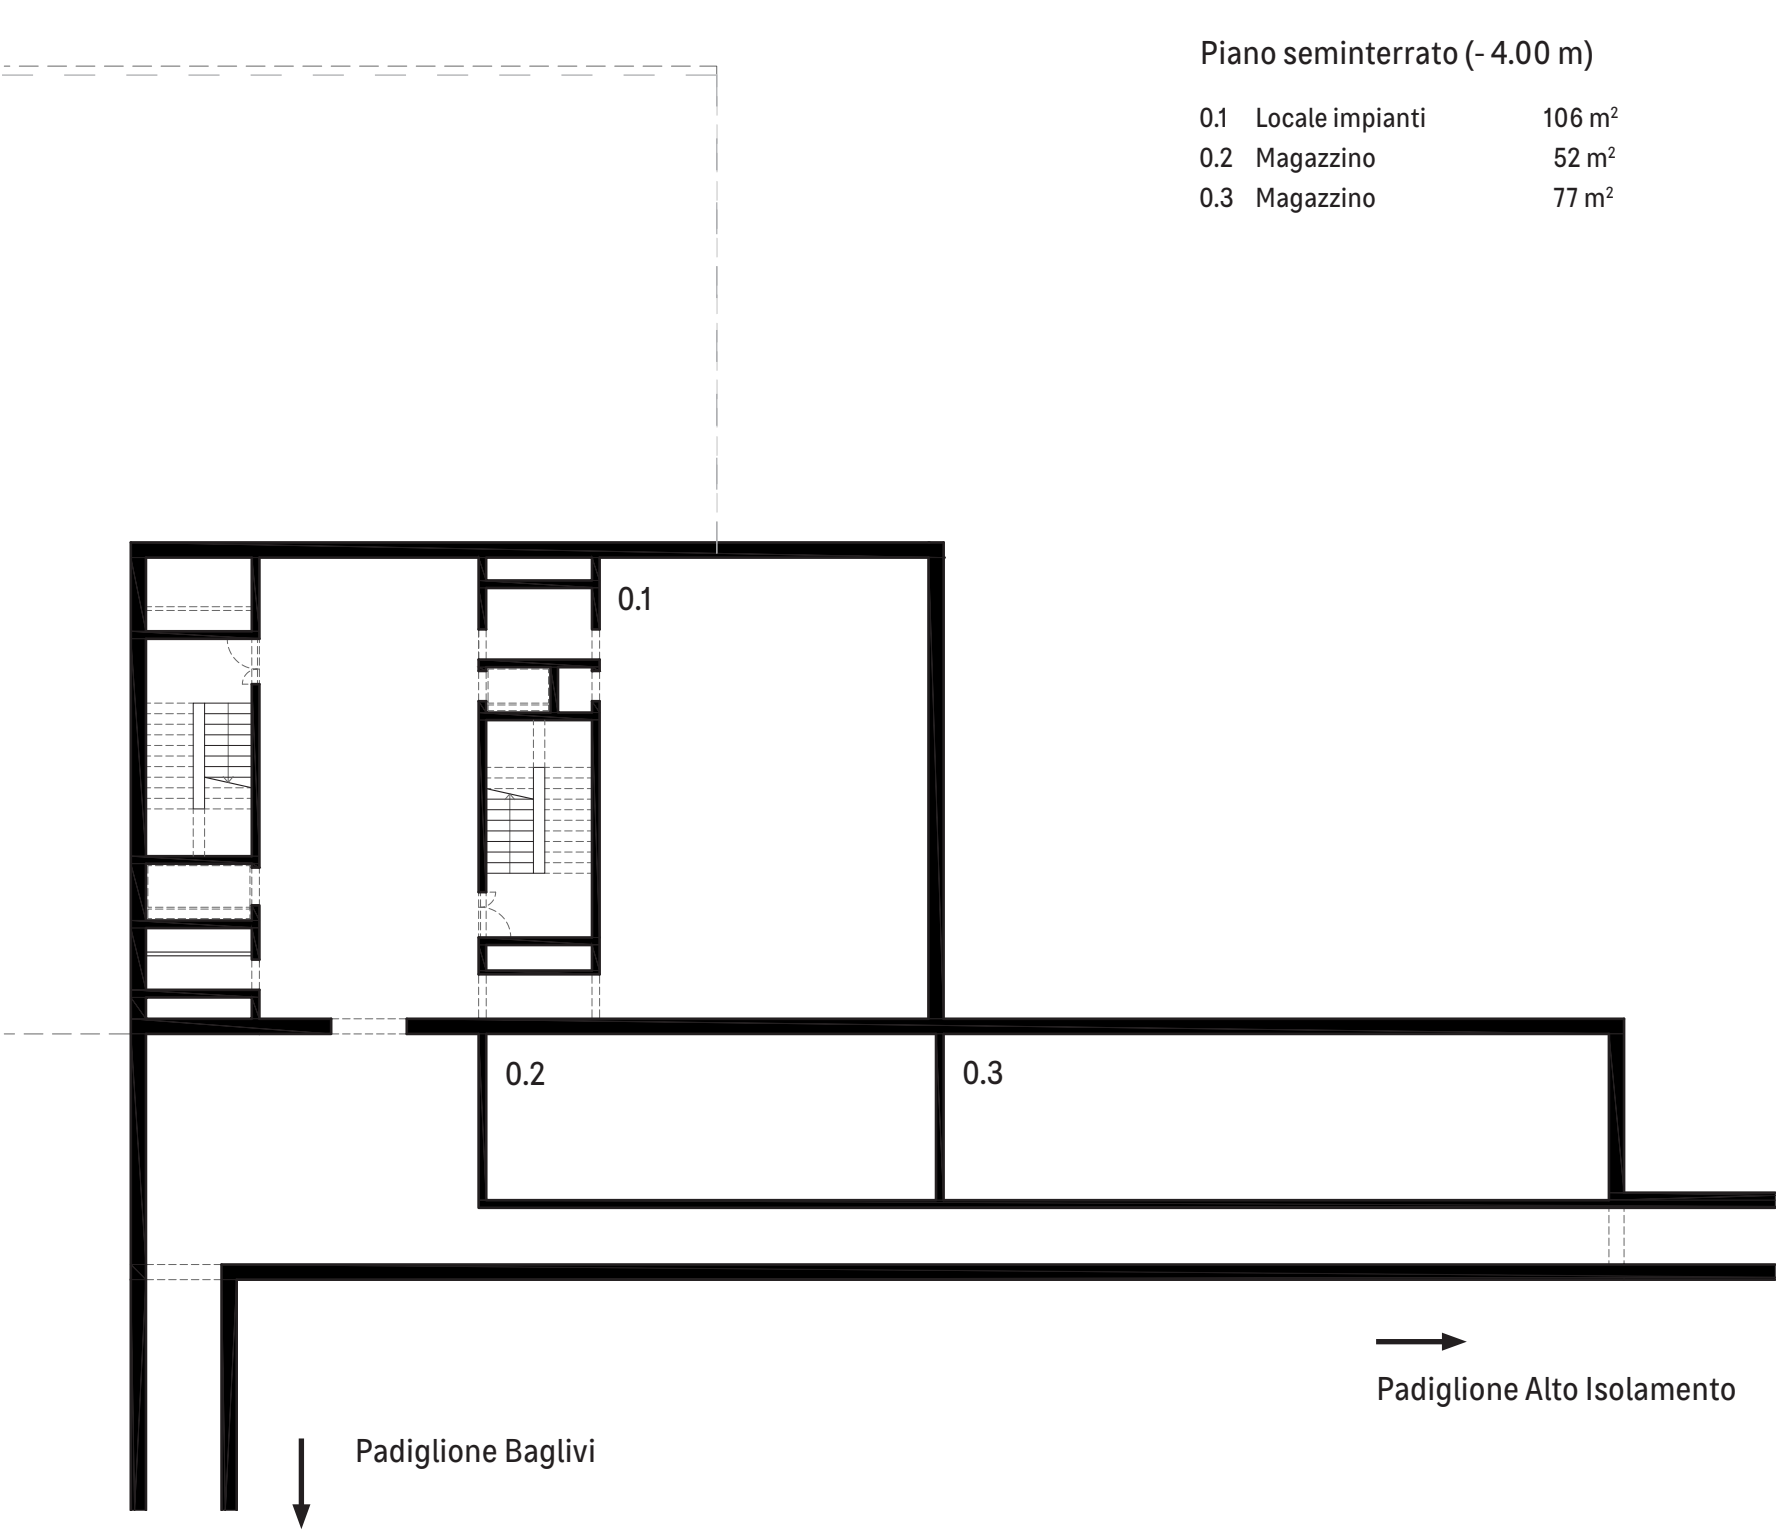

Pianta piano seminterrato (-1) 1:200

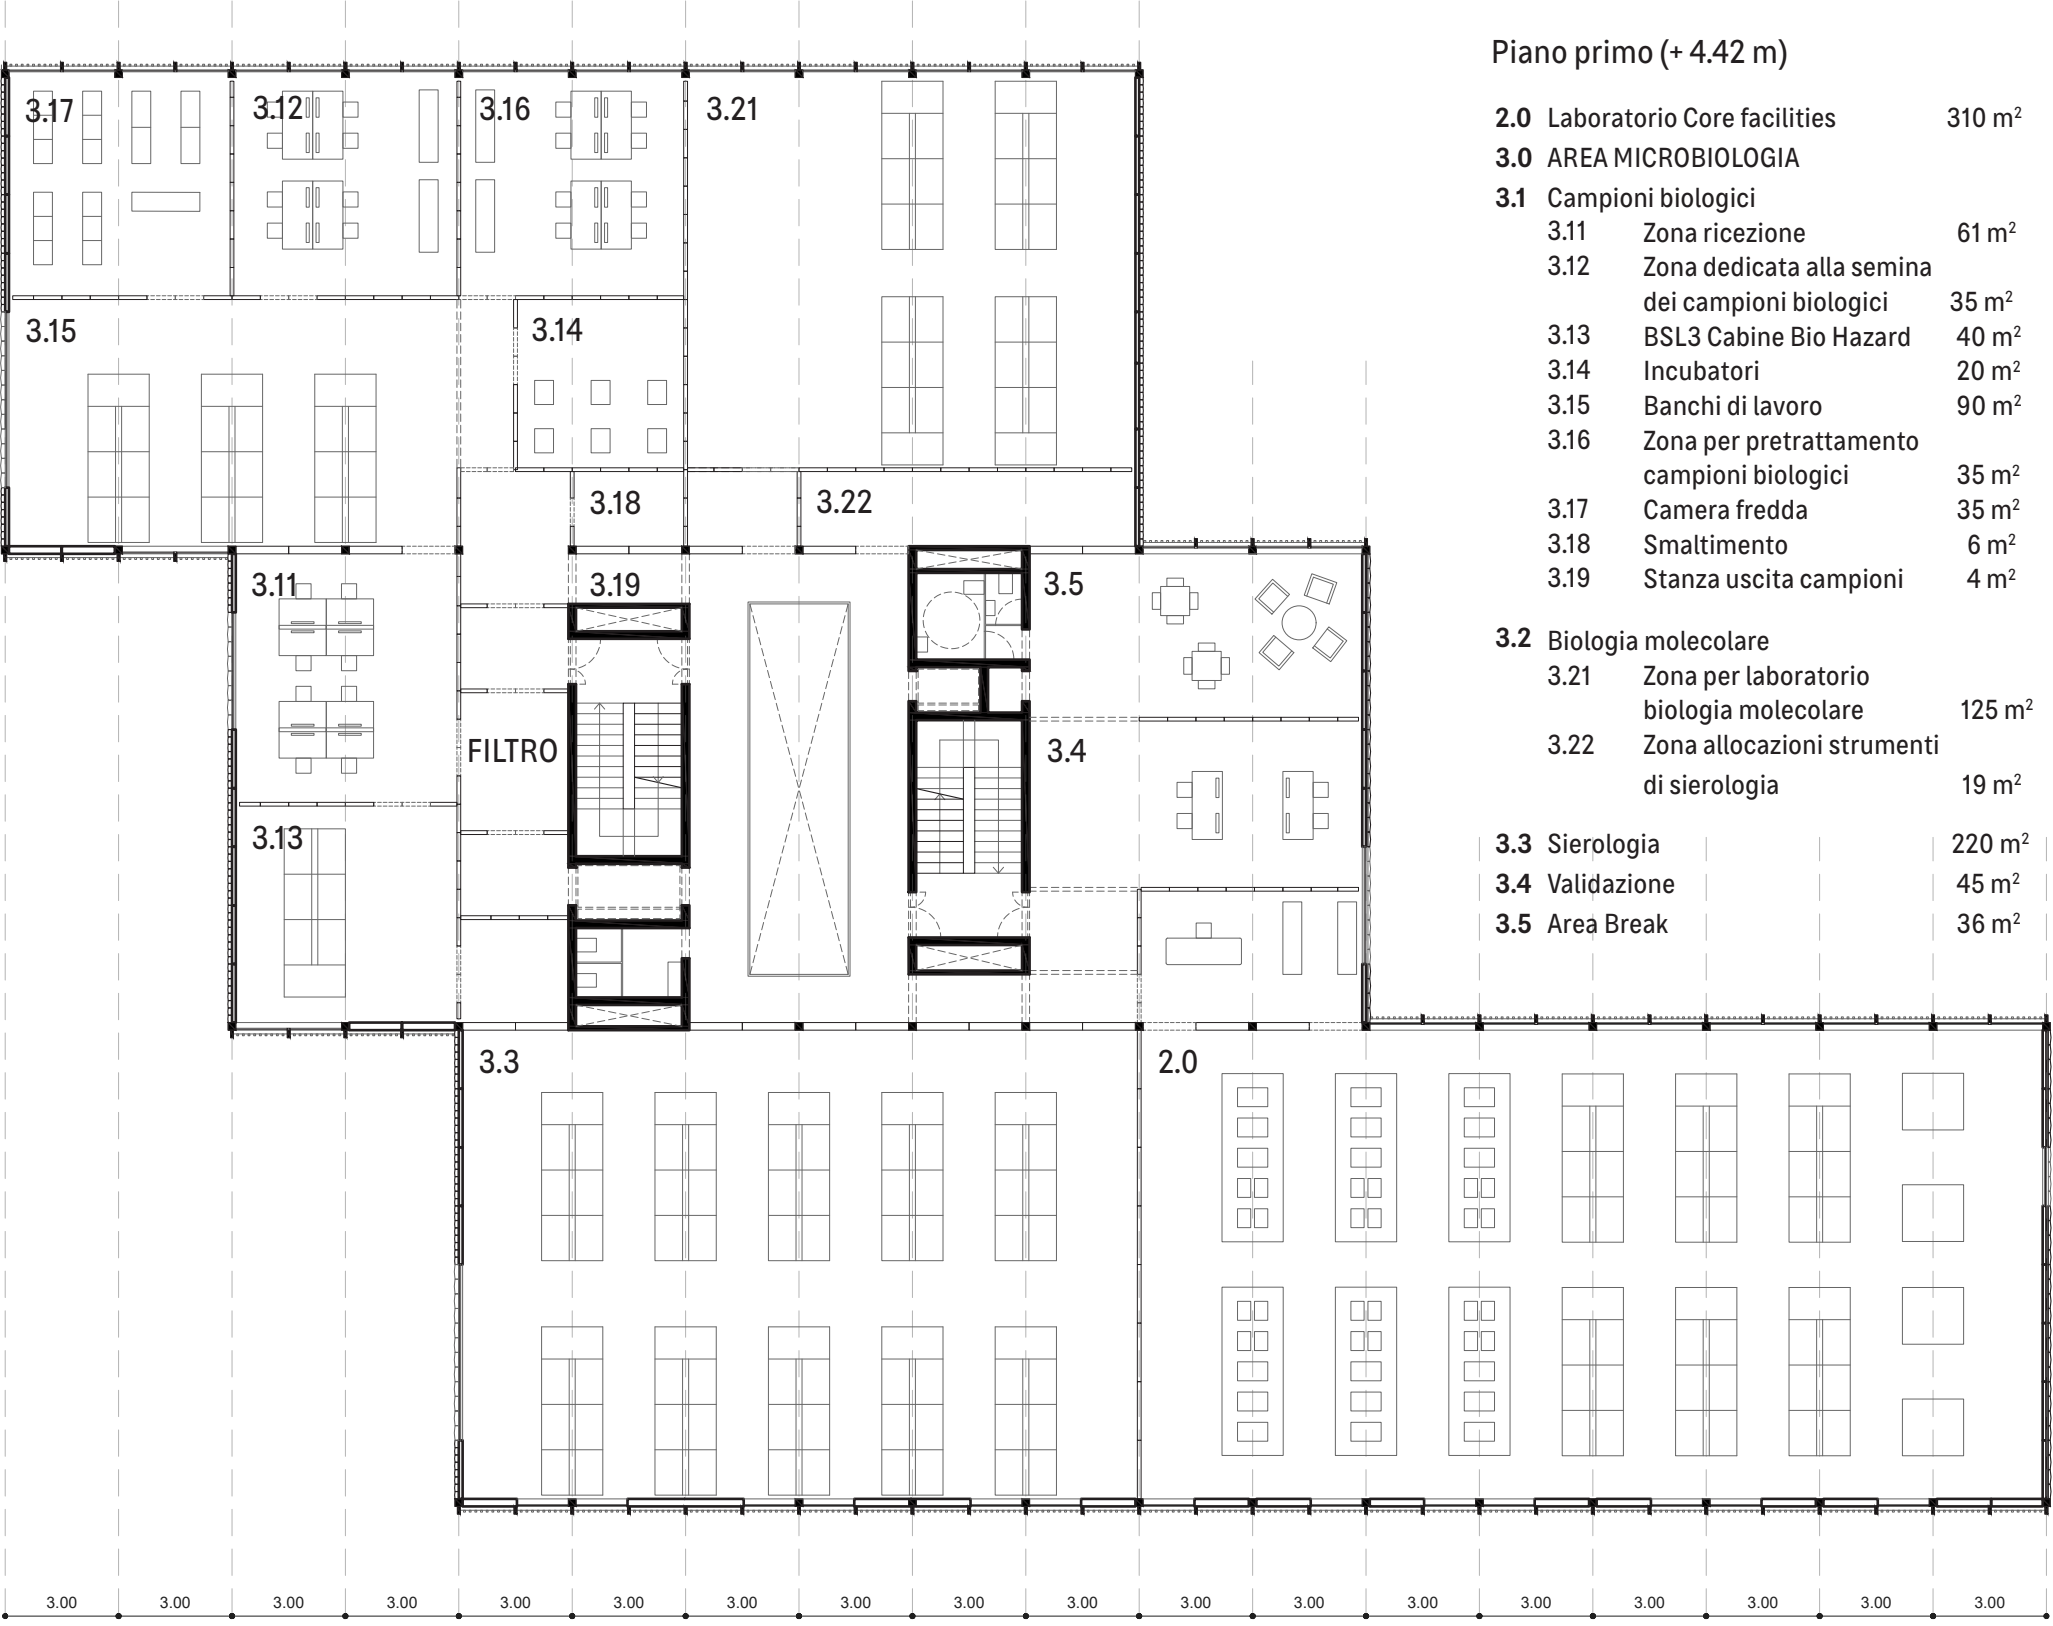

Pianta piano primo 1:200

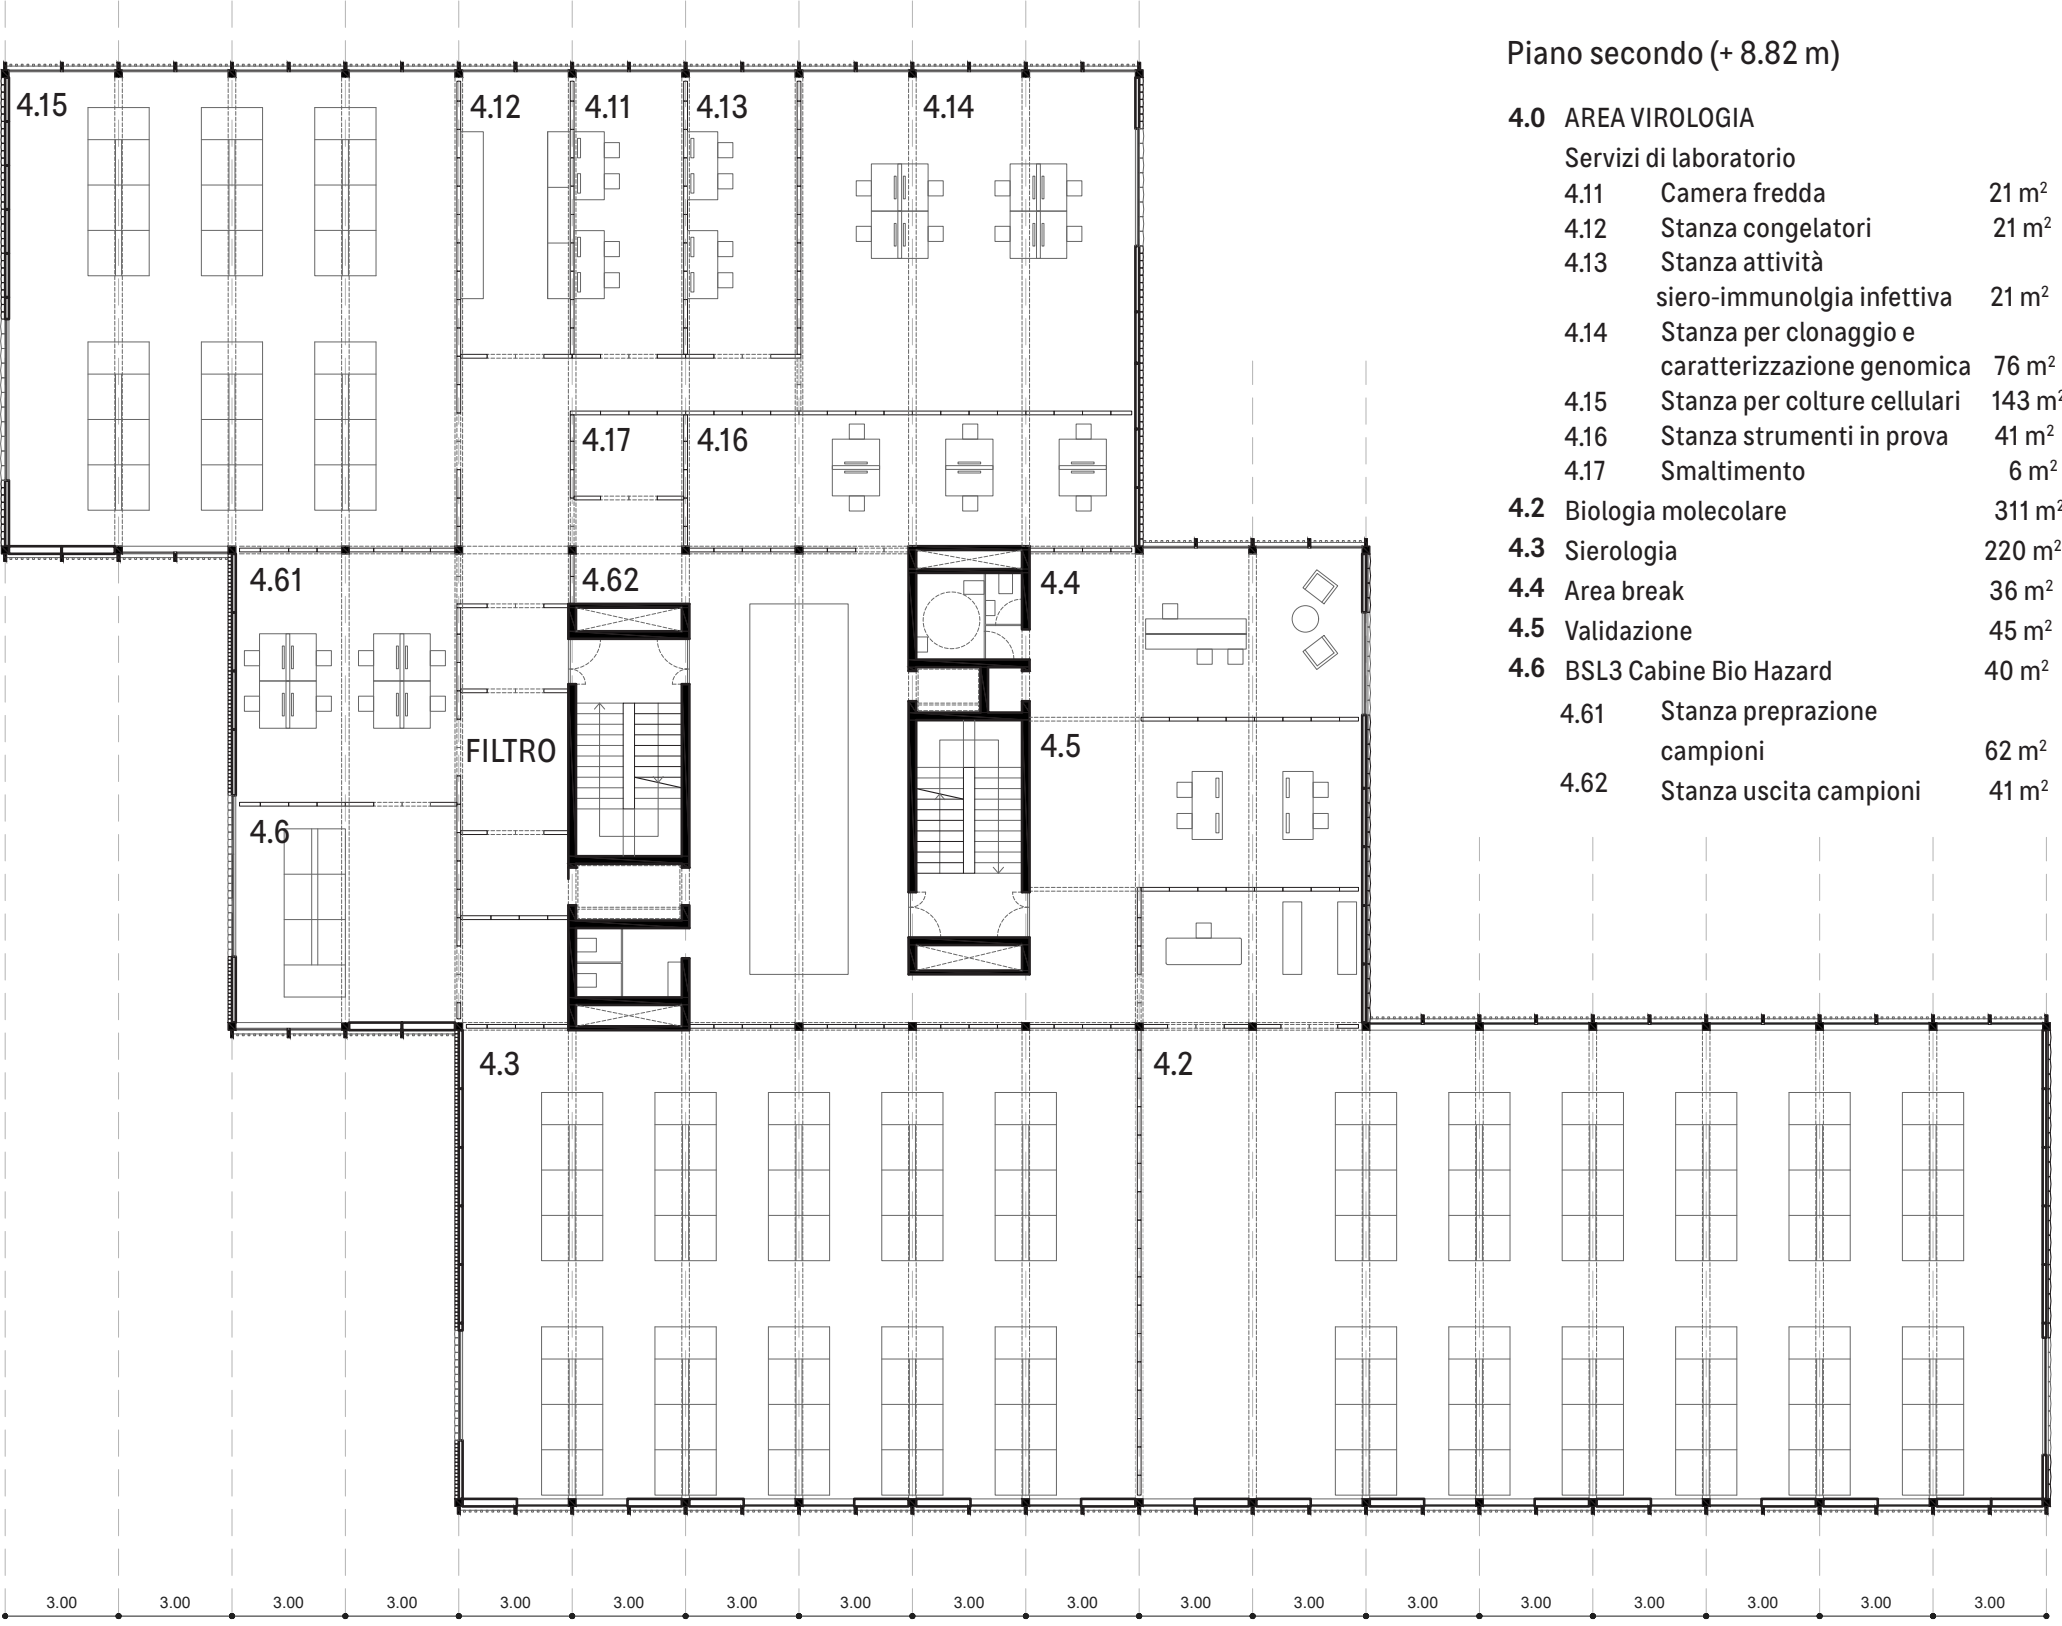

Pianta piano secondo 1:200