




VISTA INTERNA ATRIO



VISTA INTERNA SPAZI COMUNI




VISTA ESTERNA DA SUD

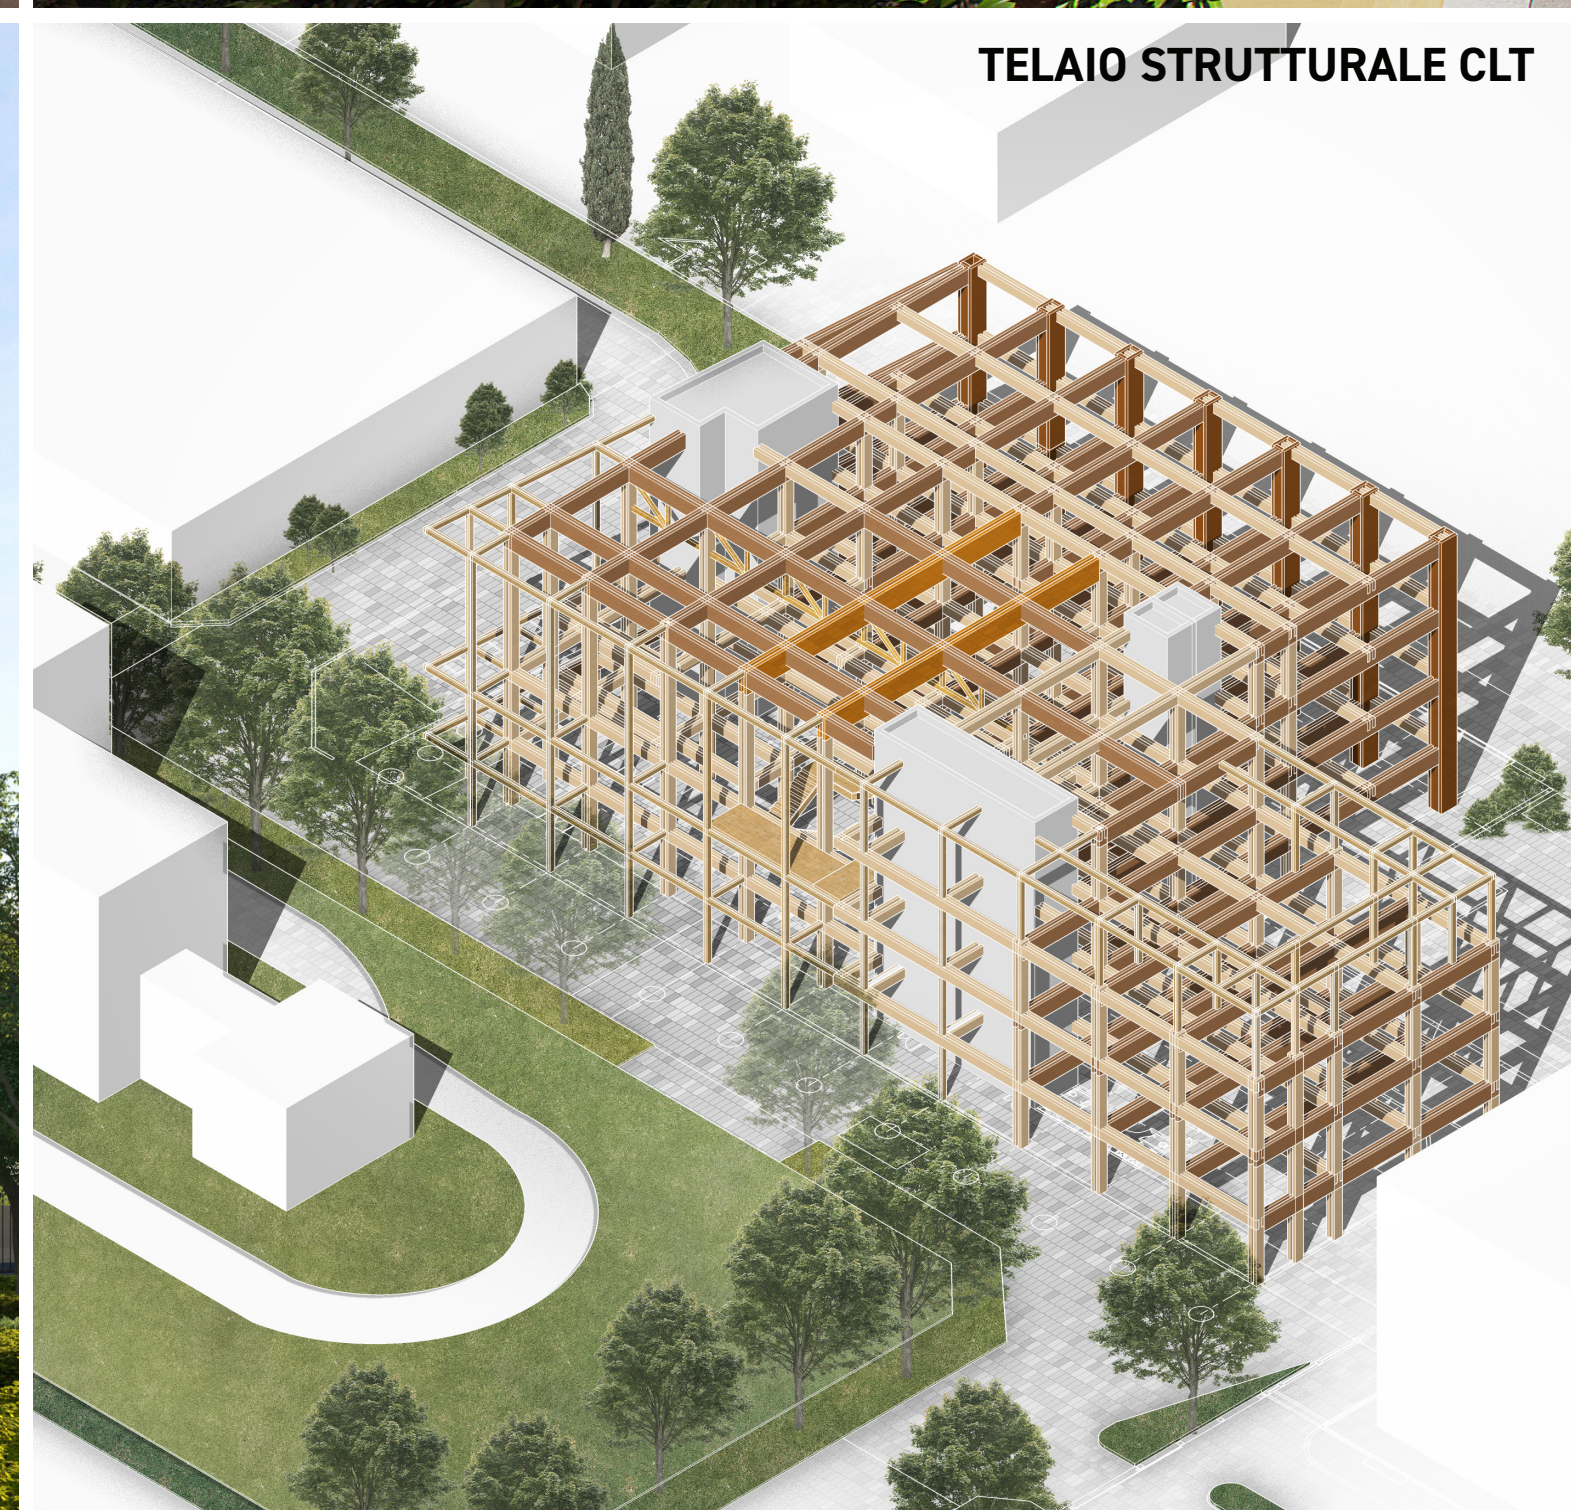

TELAIO STRUTTURALE CLT

DETTAGLIO FACCIAATA ETFE

L'involucro della facciata prevede un telaio in legno lamellare controventato da cavi metallici, sul quale due strati di pannelli ETFE formano la pelle dell'edificio che fornisce il controllo climatico sia in estate che in inverno.

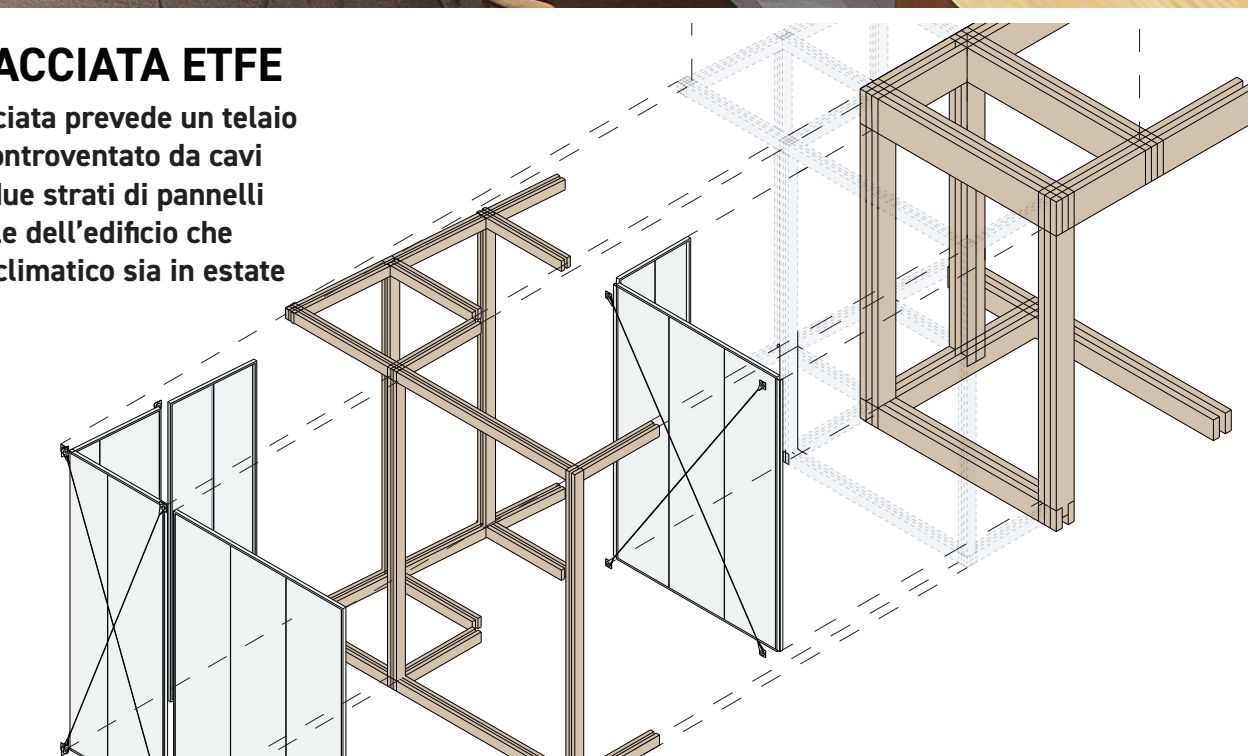

NODO STRUTTURALE E IMPIANTI

La struttura portante formata da pilastri e travi "gemelli" permette l'inserimento dei cavi impiantistici in maniera integrata e diffusa lungo il perimetro dei laboratori, garantendo flessibilità e ottimizzazione dello spazio. Inoltre manutenzione ed eventuale sostituzione degli impianti avviene minimizzando le interferenze con le operazioni di laboratorio.

