




SEZIONE LONGITUDIALE AA_scpa 1:200

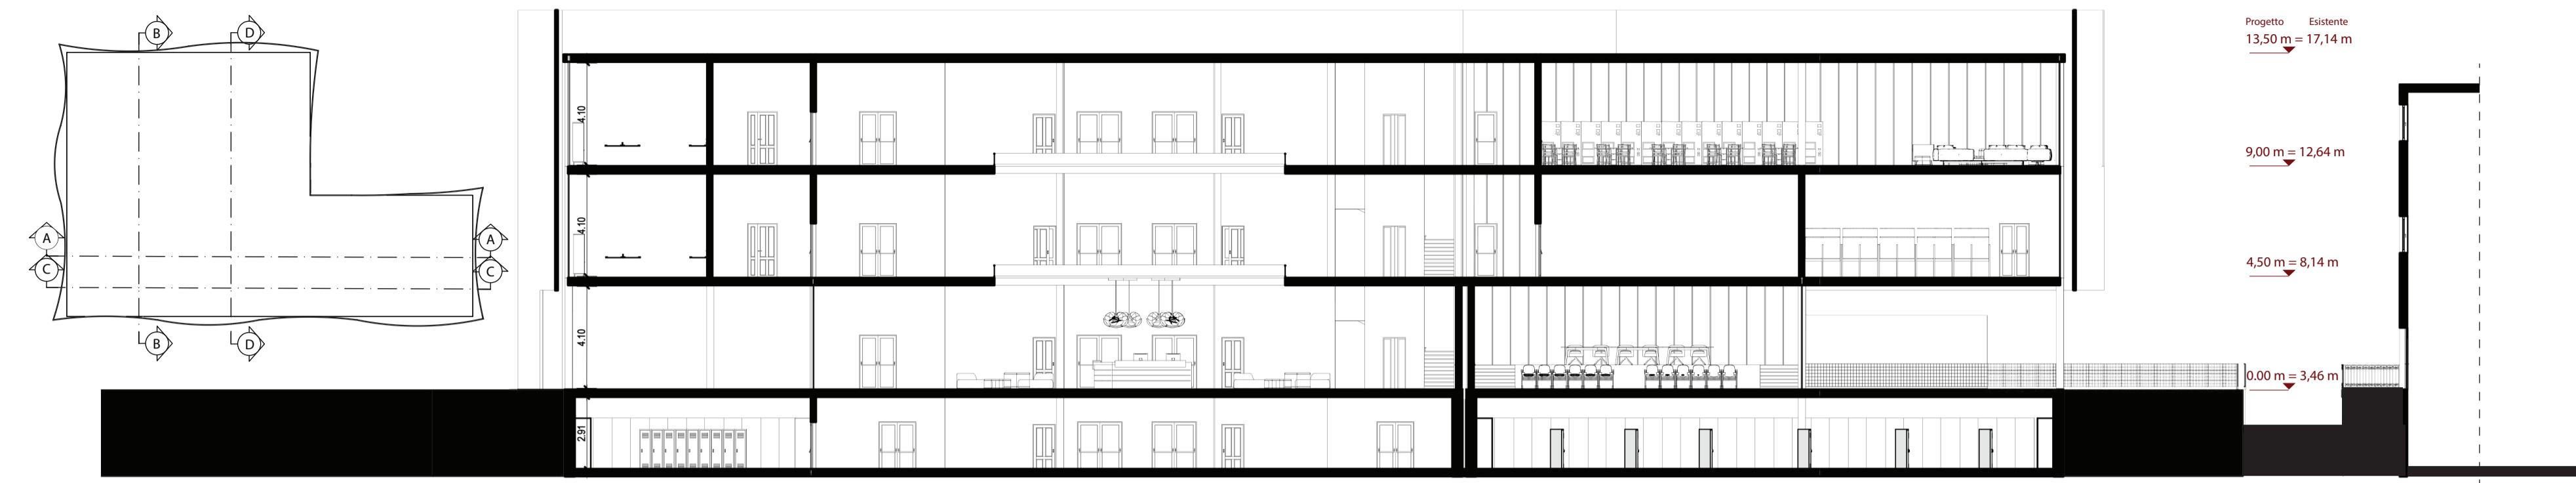


SEZIONE TRASVERSALE BB_scpa 1:200

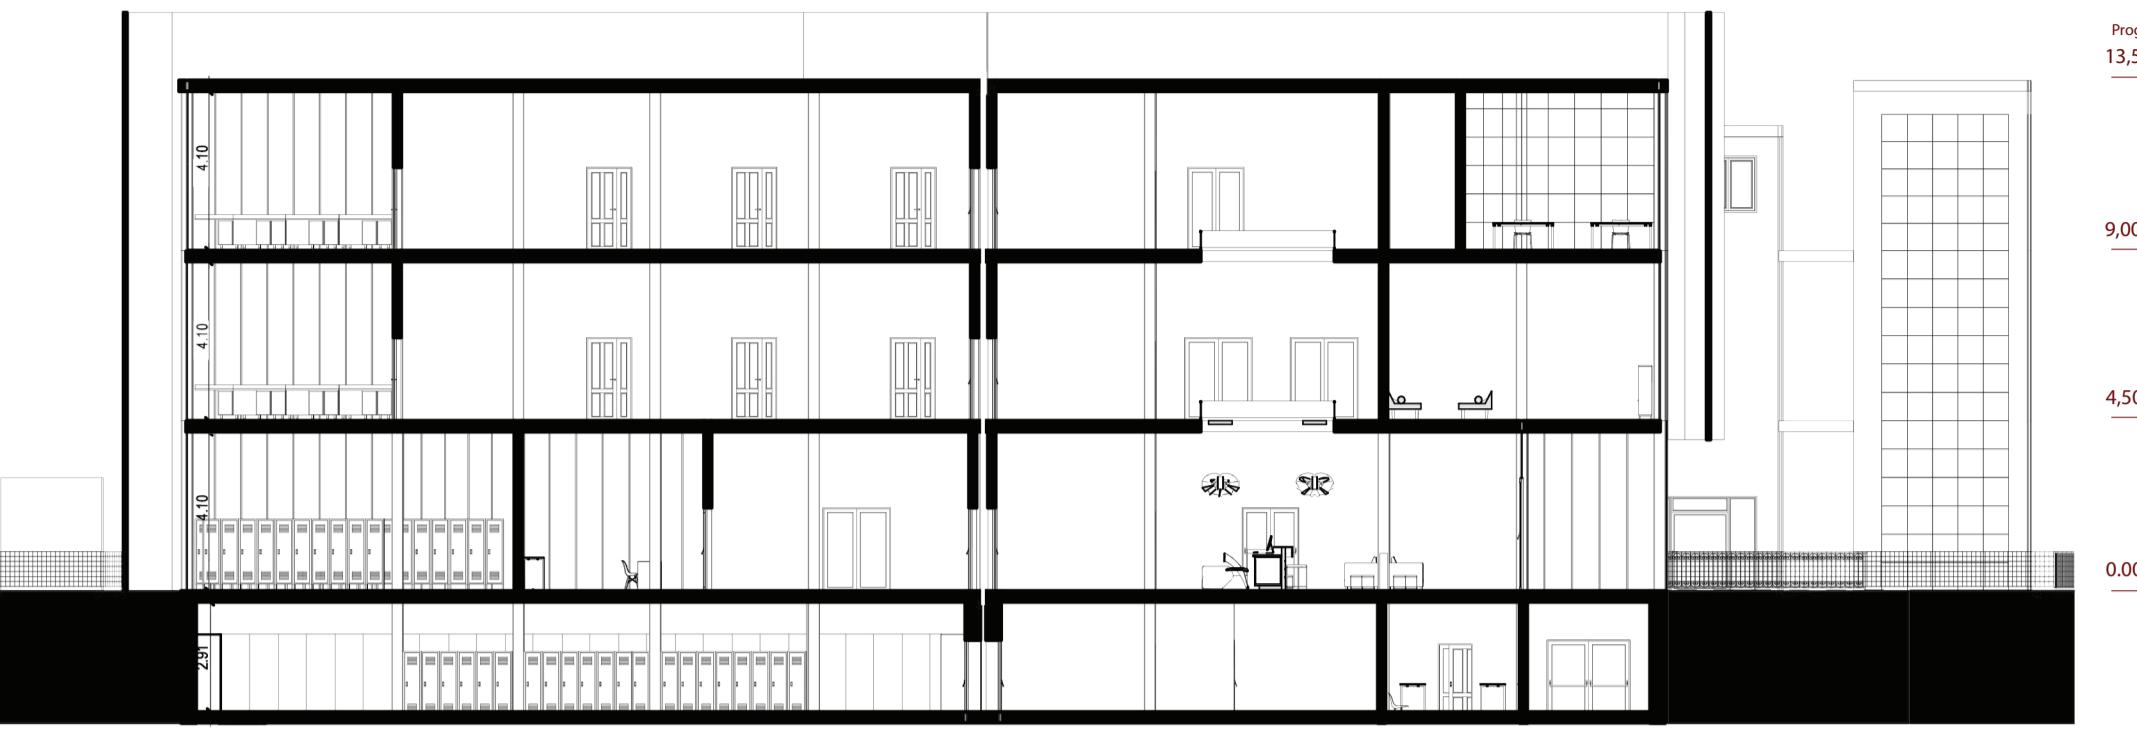

SEZIONE LONGITUDIALE CC_scpa 1:200

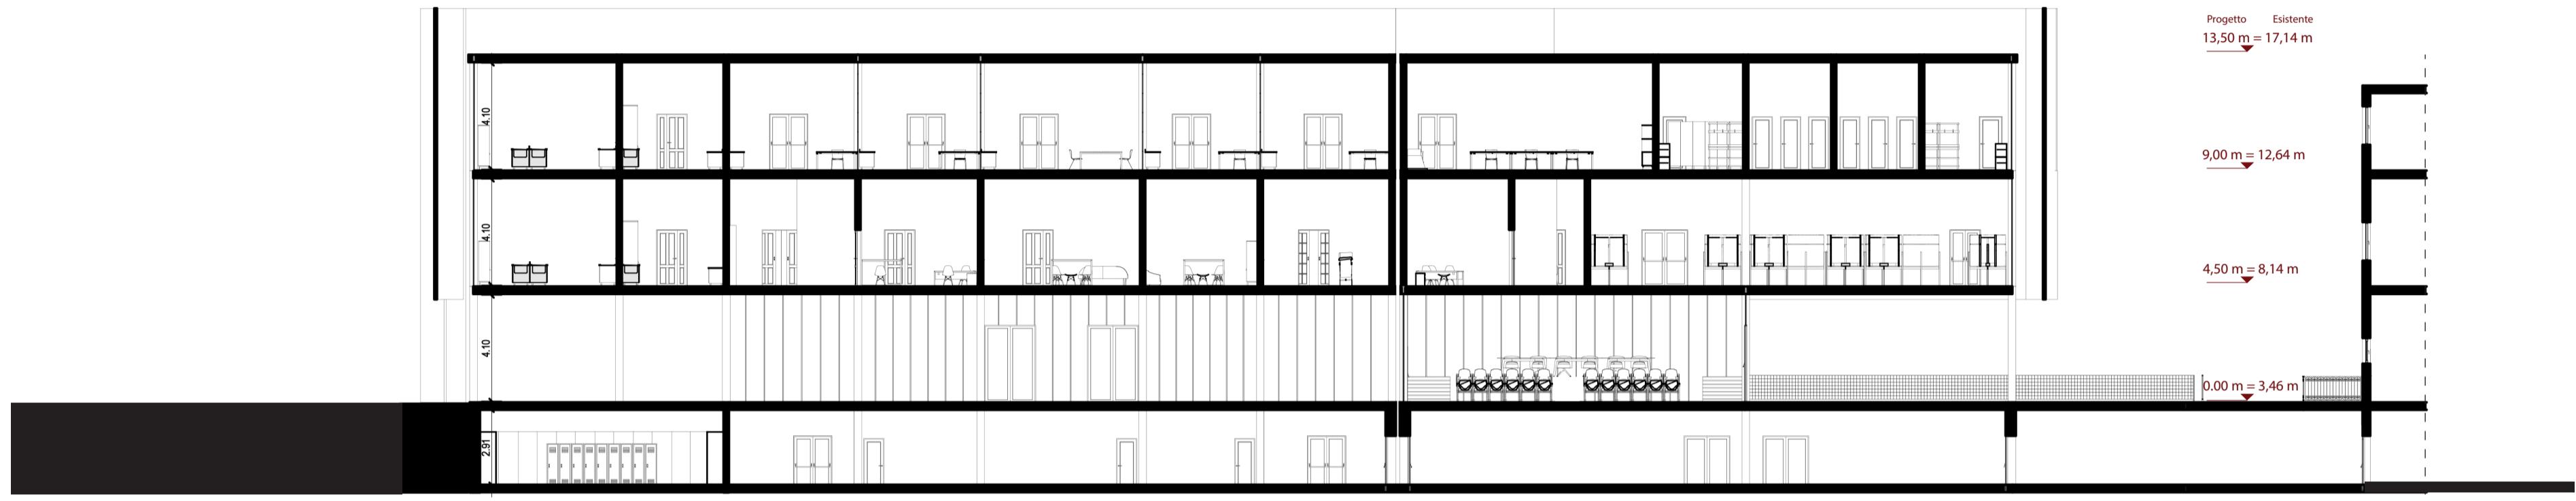

SEZIONE TRASVERSALE DD_scpa 1:200

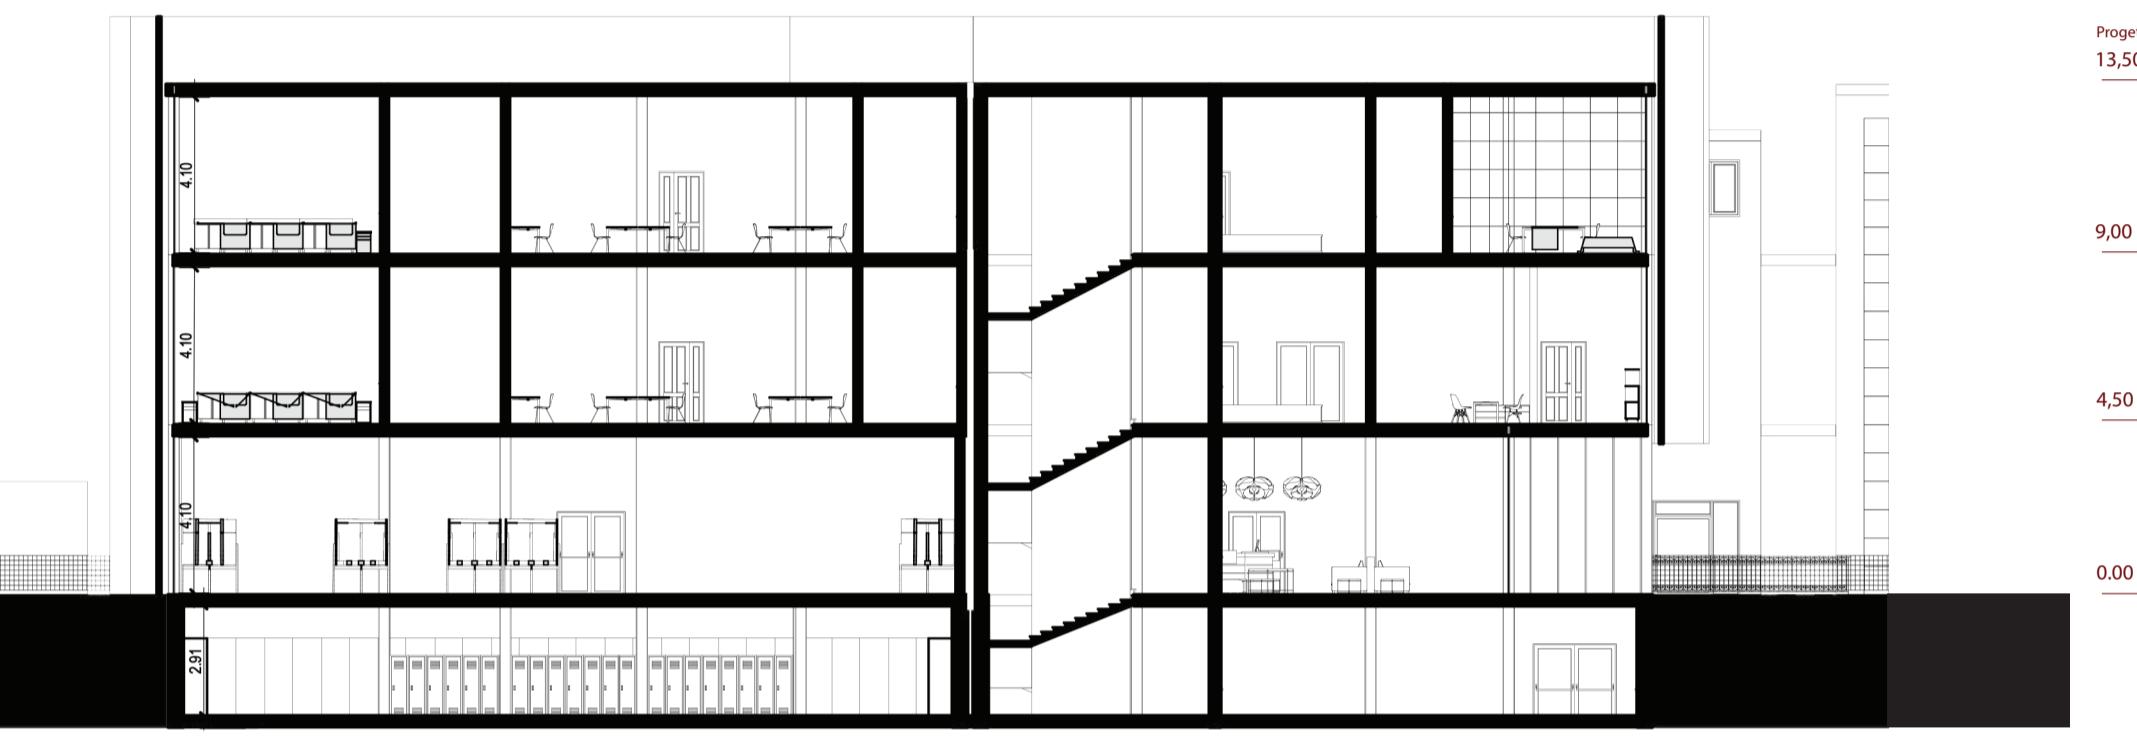

STRUTTURA IN ACCIAIO



Fase 1 - posa in opera struttura in acciaio

TAMPONATURA VETRATA



Fase 2 - posa in opera tamponatura esterna vetrata

FACCIA PERFORATA



Fase 3 - posa in opera doppia pelle

MASSELLI AUTOBLOCCANTI



Fase 4 - posa in opera masselli autobloccanti

TETTO GIARDINO



Fase 5 - posa in opera giardino sul tetto


PROSPETTO OVEST_scpa 1:200



PROSPETTO SUD_scpa 1:200



PROSPETTO EST_scpa 1:200

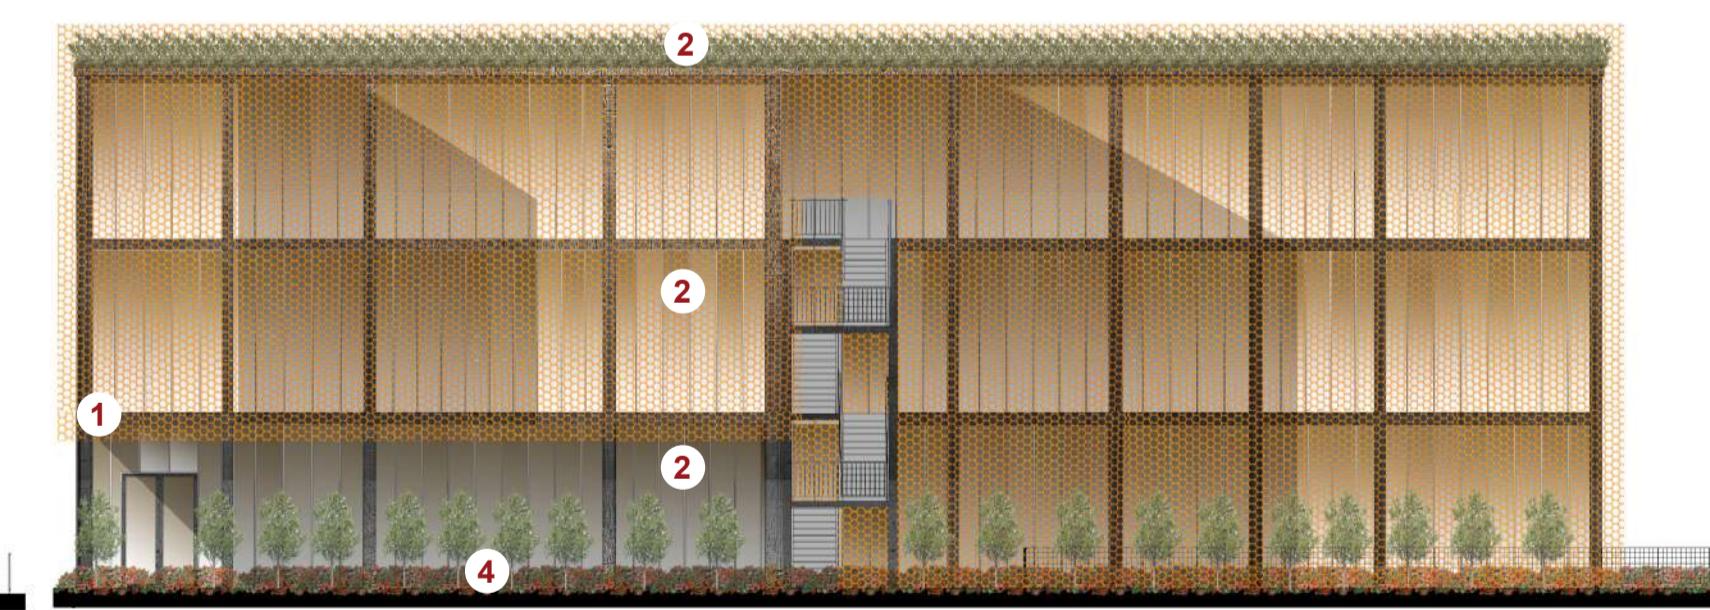

PROSPETTO NORD_scpa 1:200

