





ATRIO




LABORATORI CORE FACILITIES

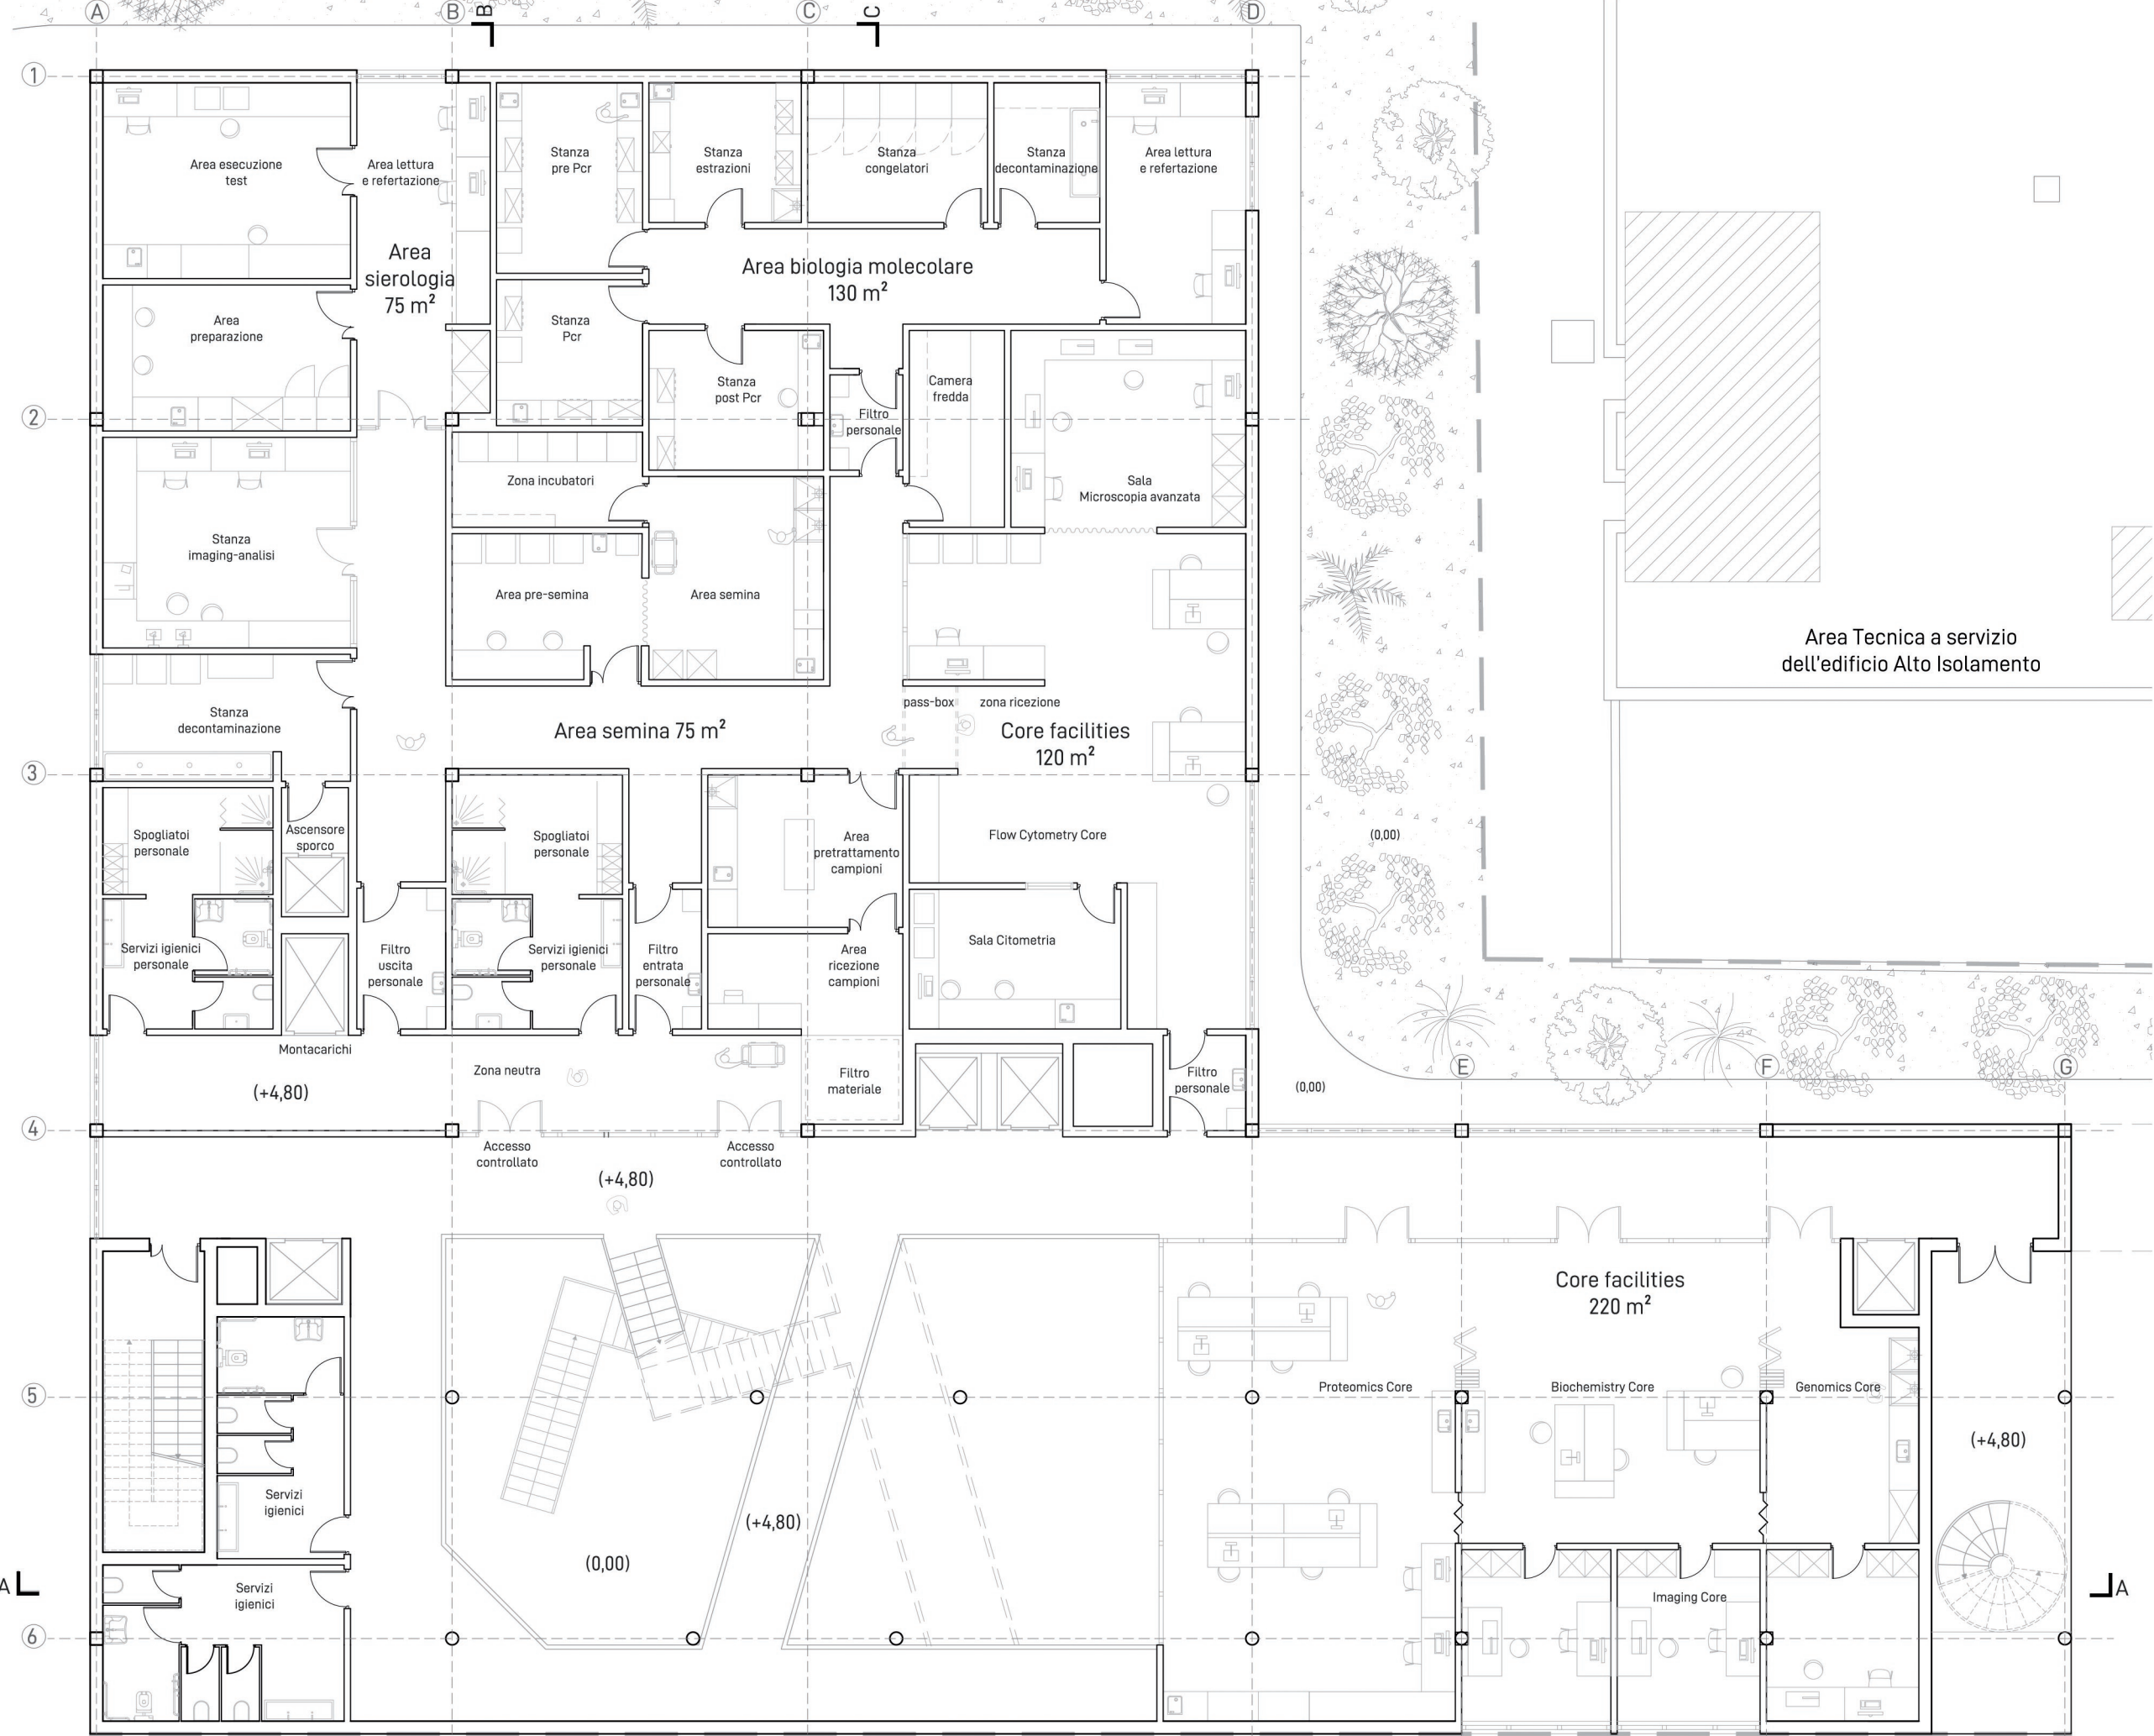


PIANTA PRIMO PIANO

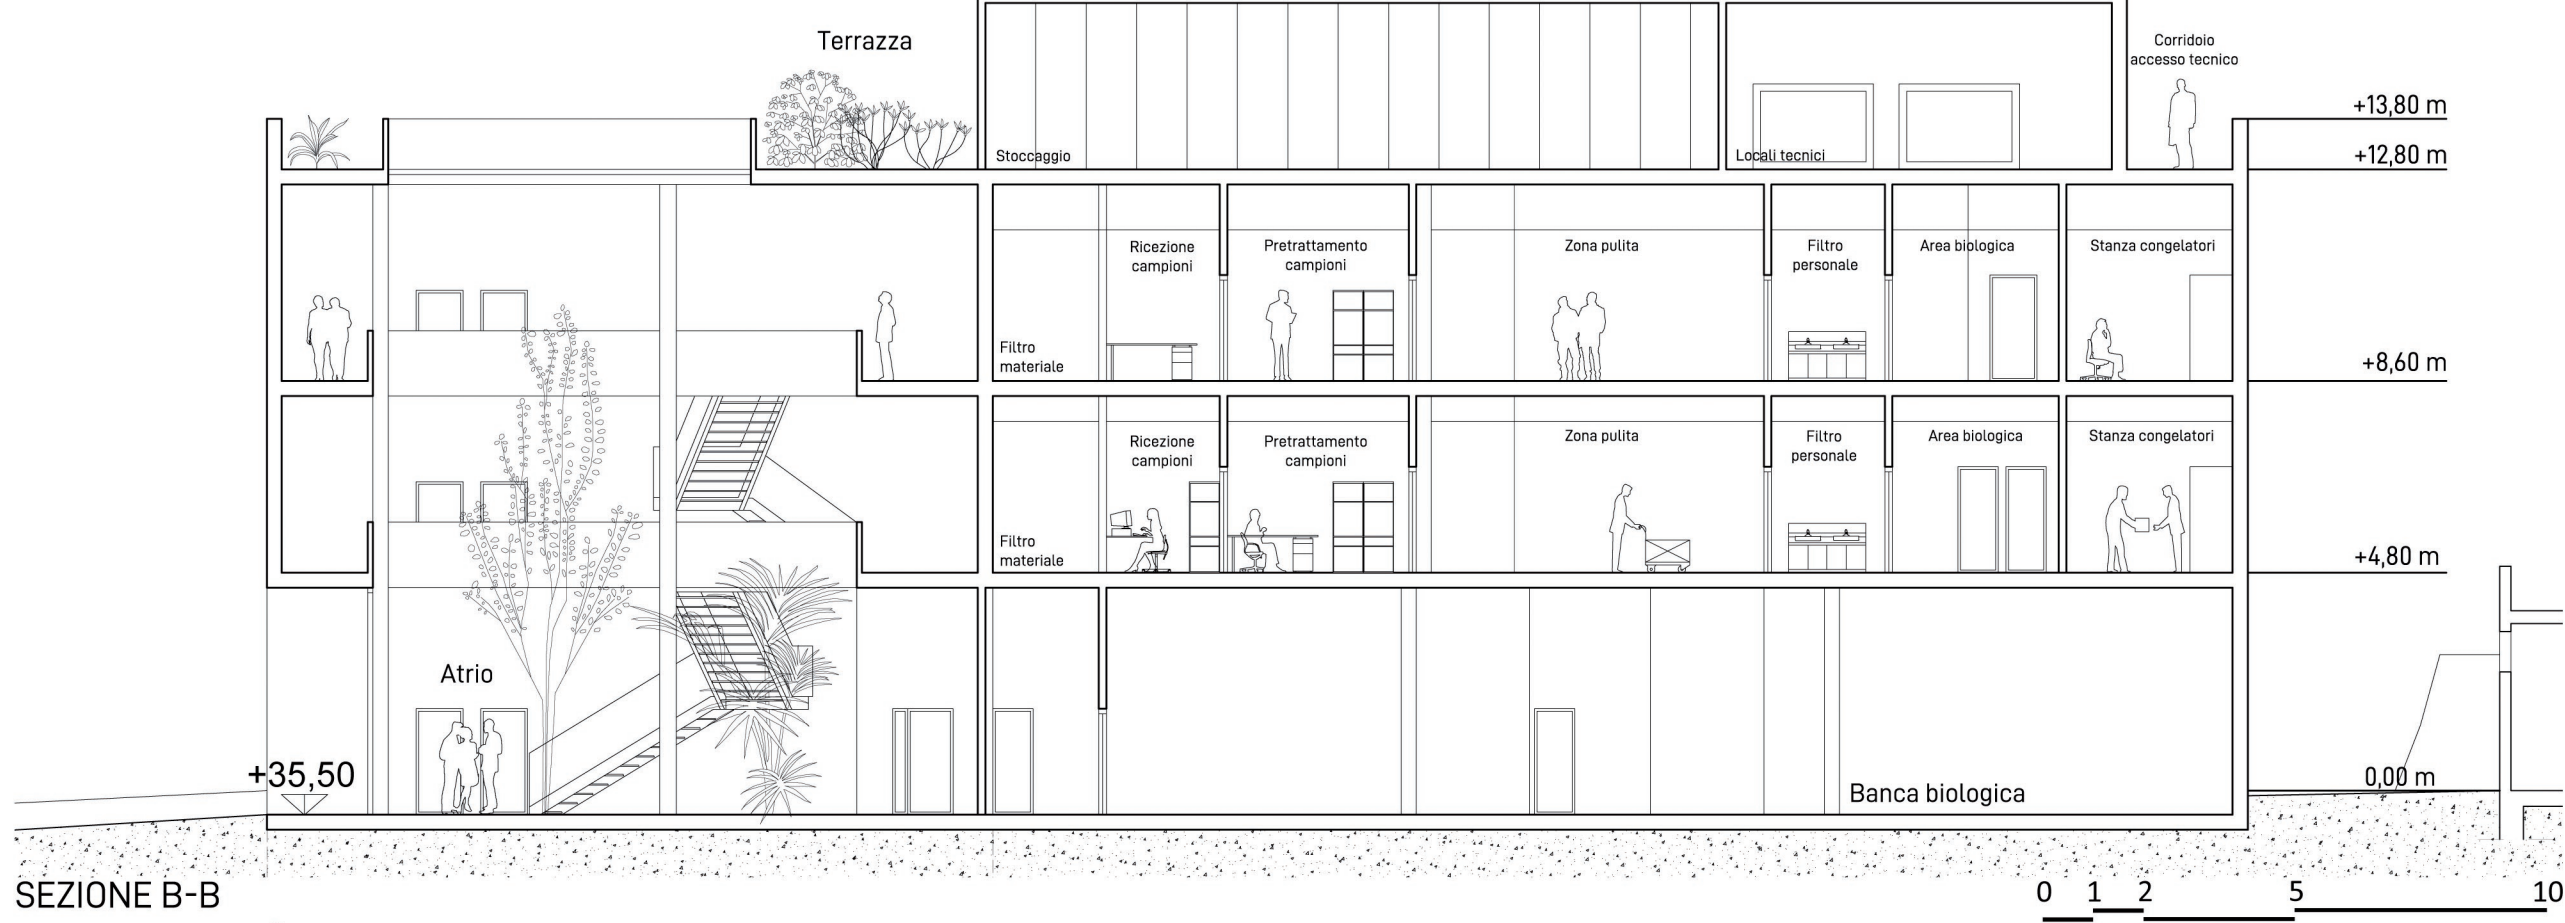

SEZIONE B-B

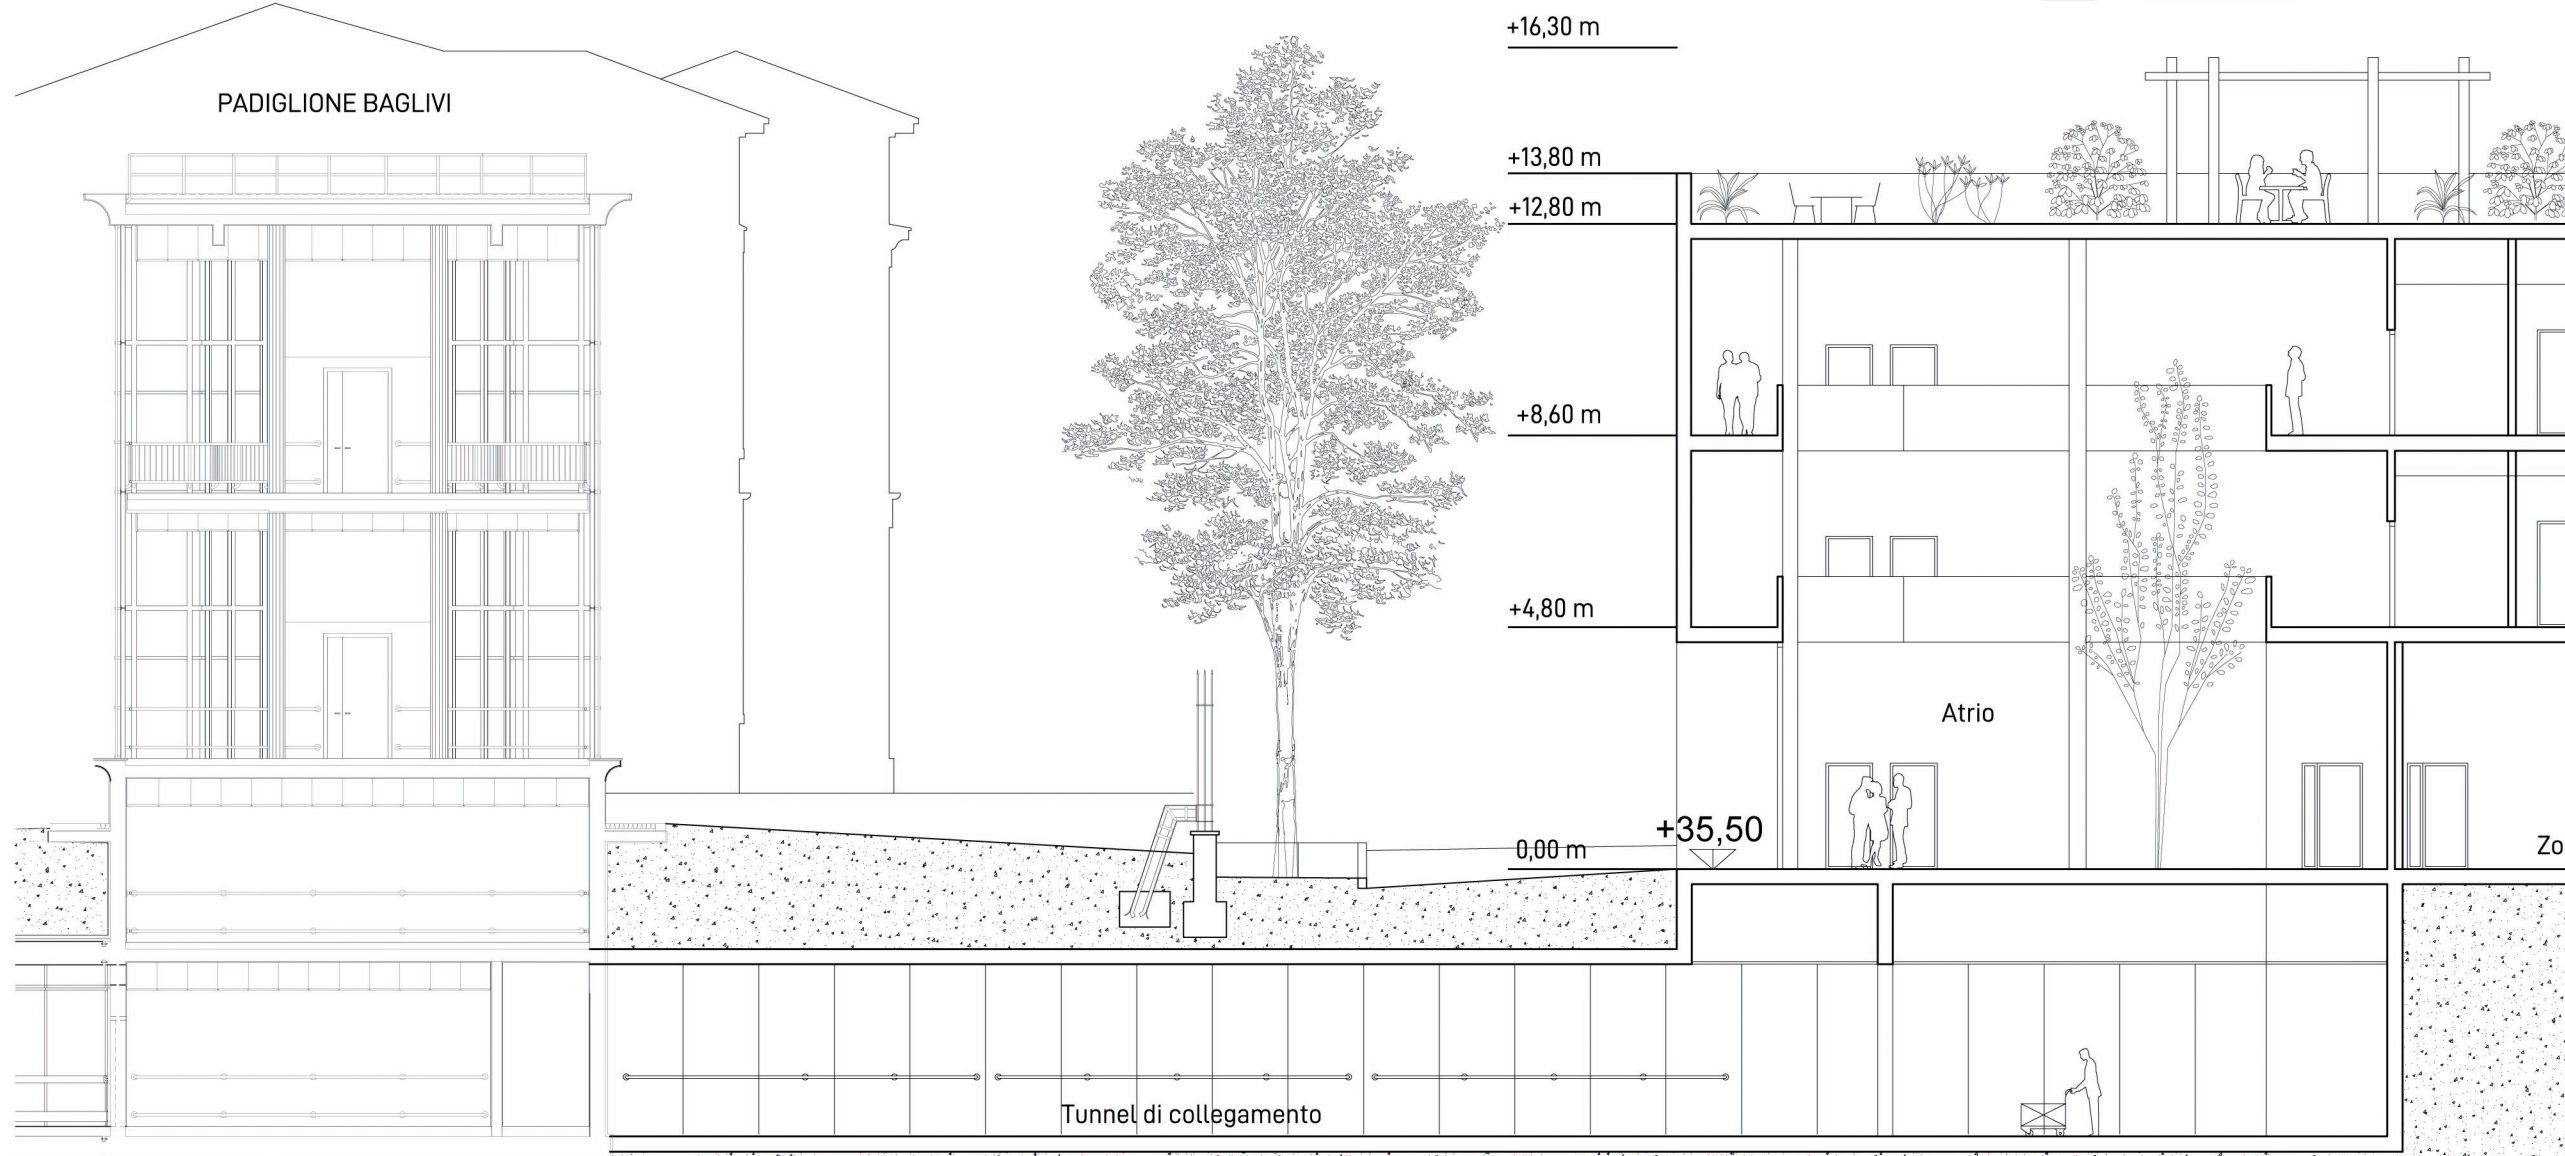


SEZIONE C-C

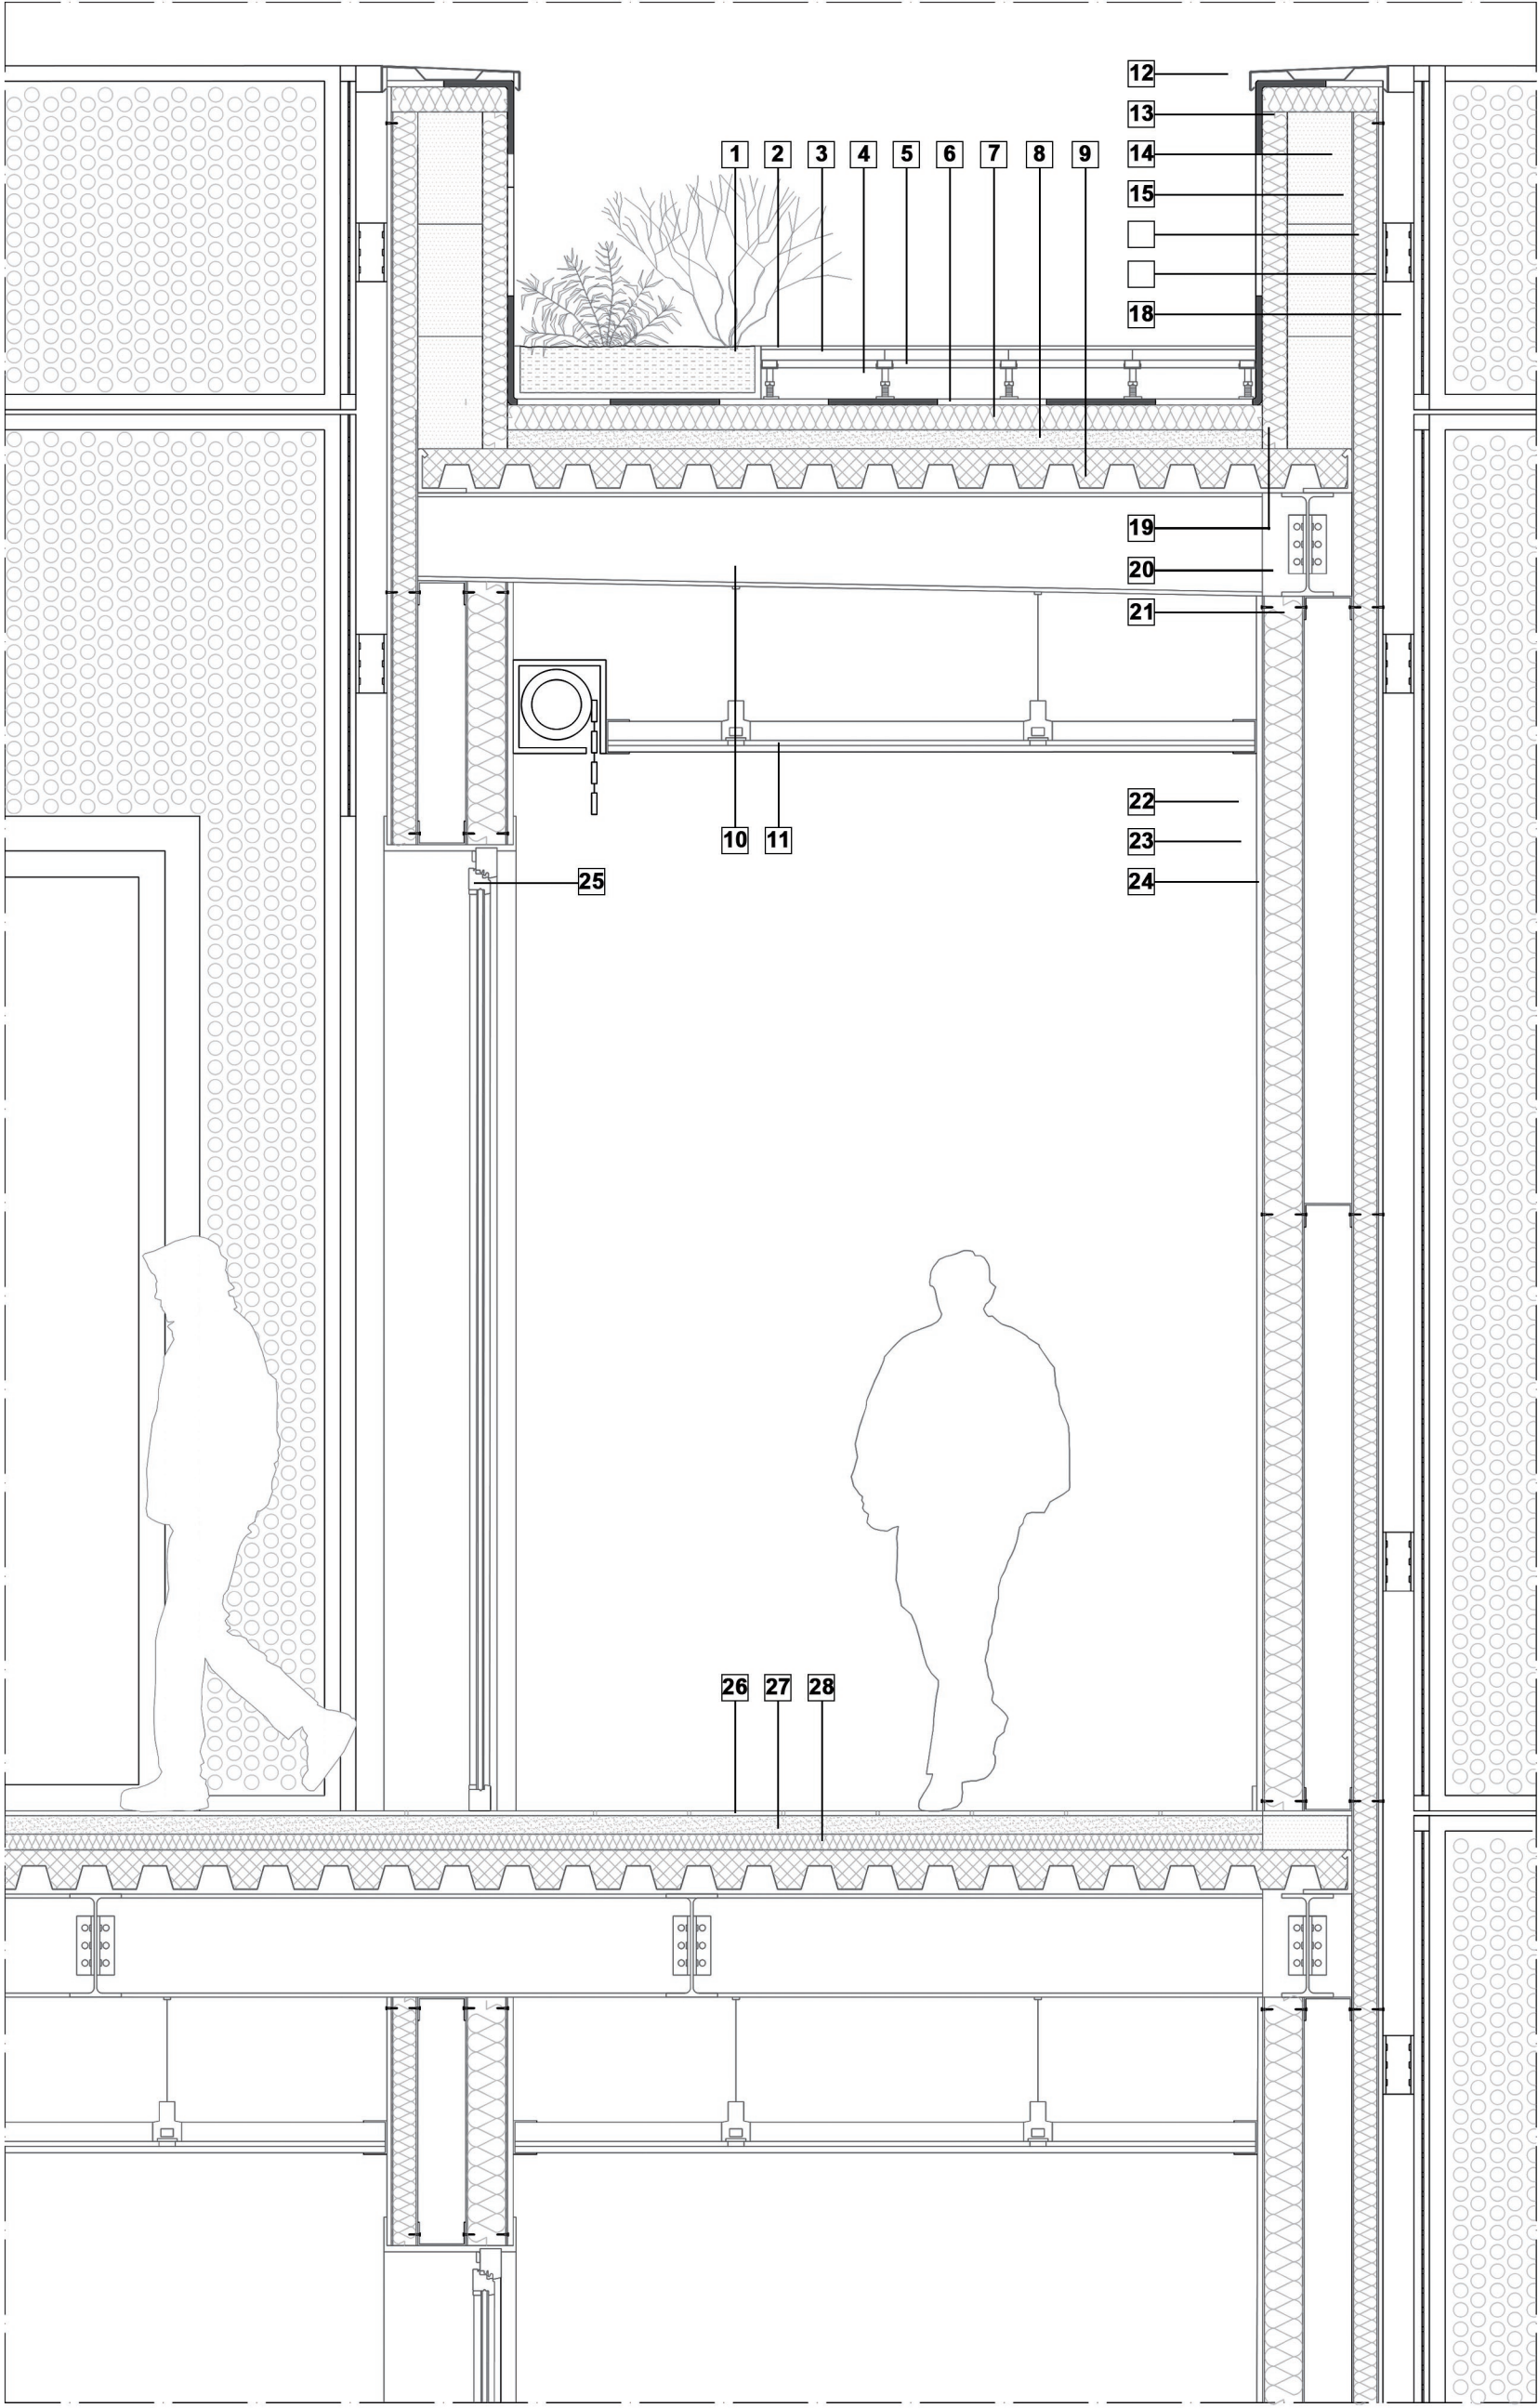

- 1. Vasca sagomata in acciaio inox
- 2. Lastra in gres effetto cemento, s=20mm
- 3. Pannello in solfato di calcio, s=34mm
- 4. Supporto in acciaio regolabile
- 5. Traversi di sezione rettangolare 50x25mm
- 6. Guaina impermeabilizzante
- 7. Isolante termo-acustico in Stiferite, s=80mm
- 8. Massetto in calcestruzzo alleggerito, s=60mm
- 9. Lamiera grecata e getto di calcestruzzi
- 10. Trave in acciaio S275 di tipo IPE 330
- 11. Controsoffitto con struttura in acciaio
- 12. Scossalina
- 13. Blocco di alleggerimento in calcestruzzo di argilla espansa
- 14. Profilo in acciaio a C, s=80mm
- 15. Pannello in lana di roccia, 80mm
- 16. Lastra di rivestimento esterno in fibrocemento
- 17. Lastra in acciaio di ancoraggio per pannello esterno
- 18. Pannello microforato in alluminio, colore bianco
- 19. Blocco di Ytong
- 20. Lastra in acciaio bullonata
- 21. Profilo in acciaio a C, s=150mm
- 22. Pannello di rivestimento interno in gessofibra
- 23. Profilo in acciaio a C, s=120mm
- 24. Pannello in lana di roccia, 120mm
- 25. Infilso in alluminio con doppio vetro selettivo
- 26. Pavimento in resina epossidica
- 27. Massetto di sottofondo in calcestruzzo alleggerito, s=60mm
- 28. Pannello in lana di roccia, 60mm

DETTAGLIO COSTRUTTIVO scala 1/20

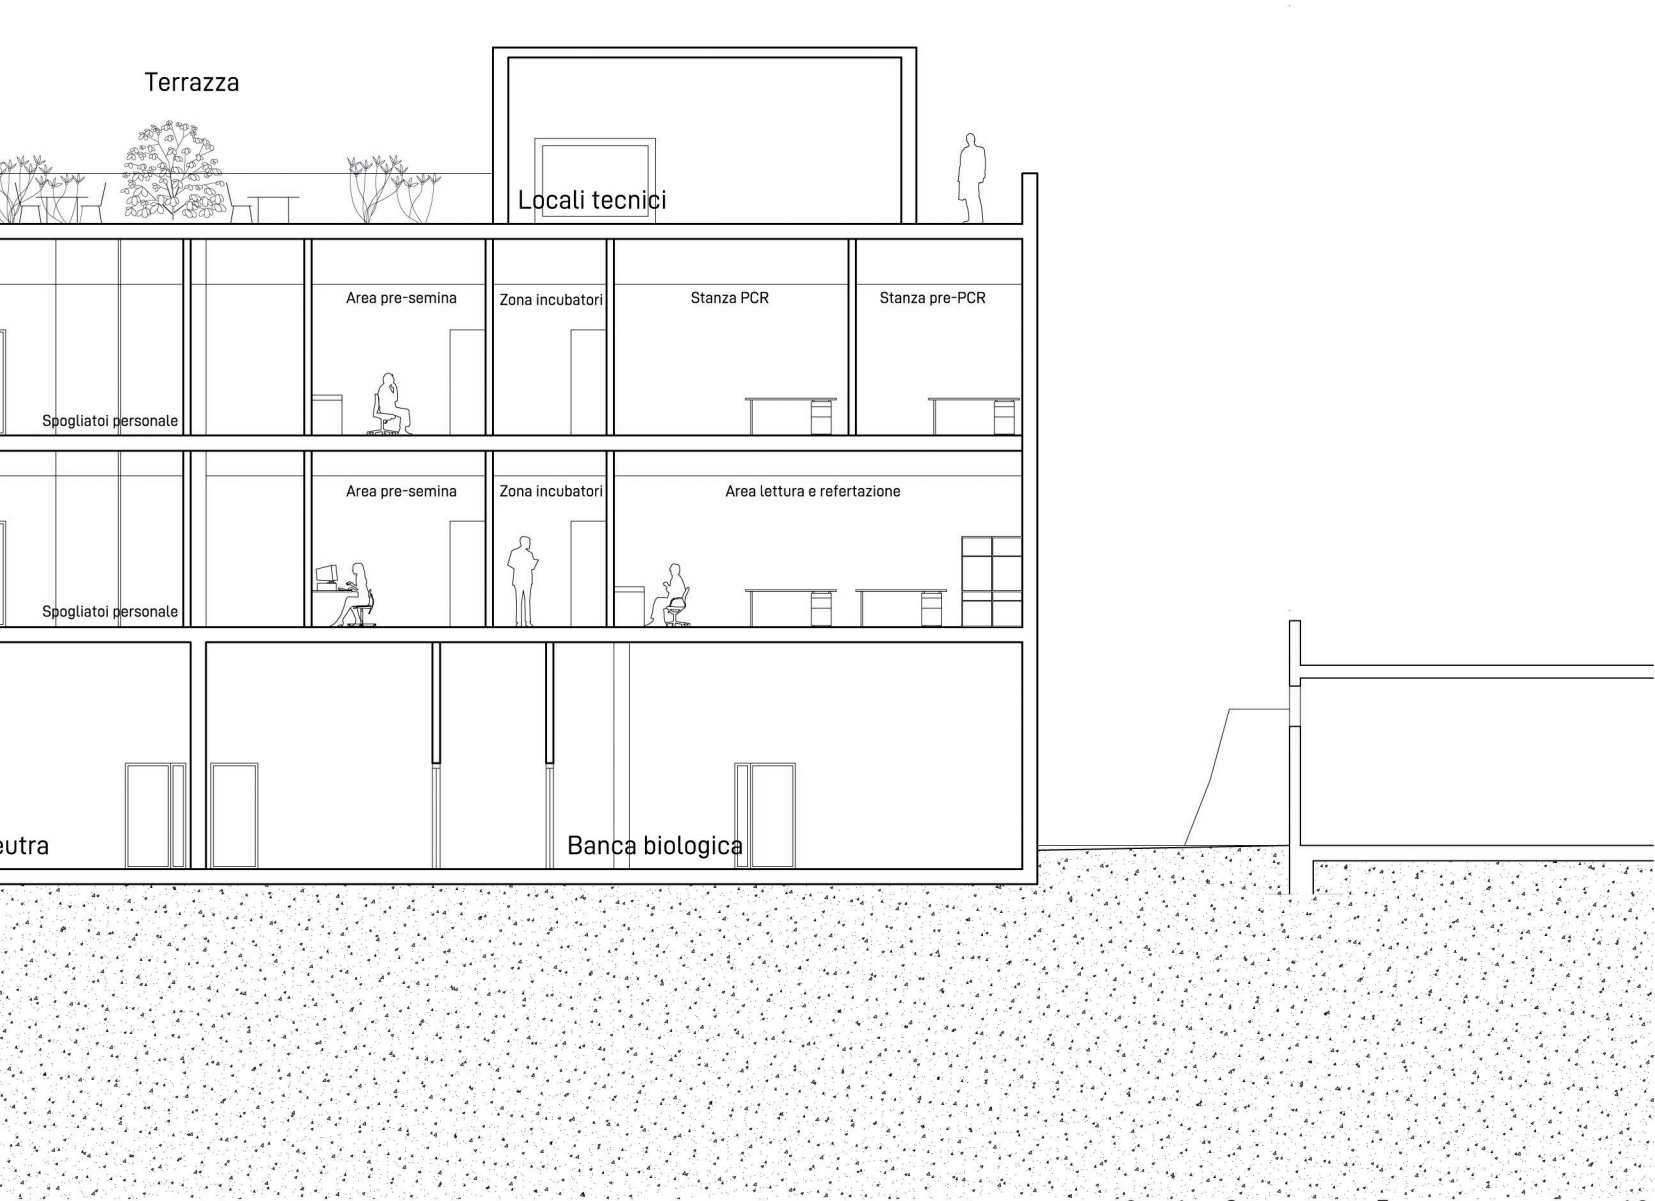

0 1 2 5 10