




NUOVO POLO DEI LABORATORI RITA LEVI MONTALCINI DELL'INMI L. SPALLANZANI IRCCS

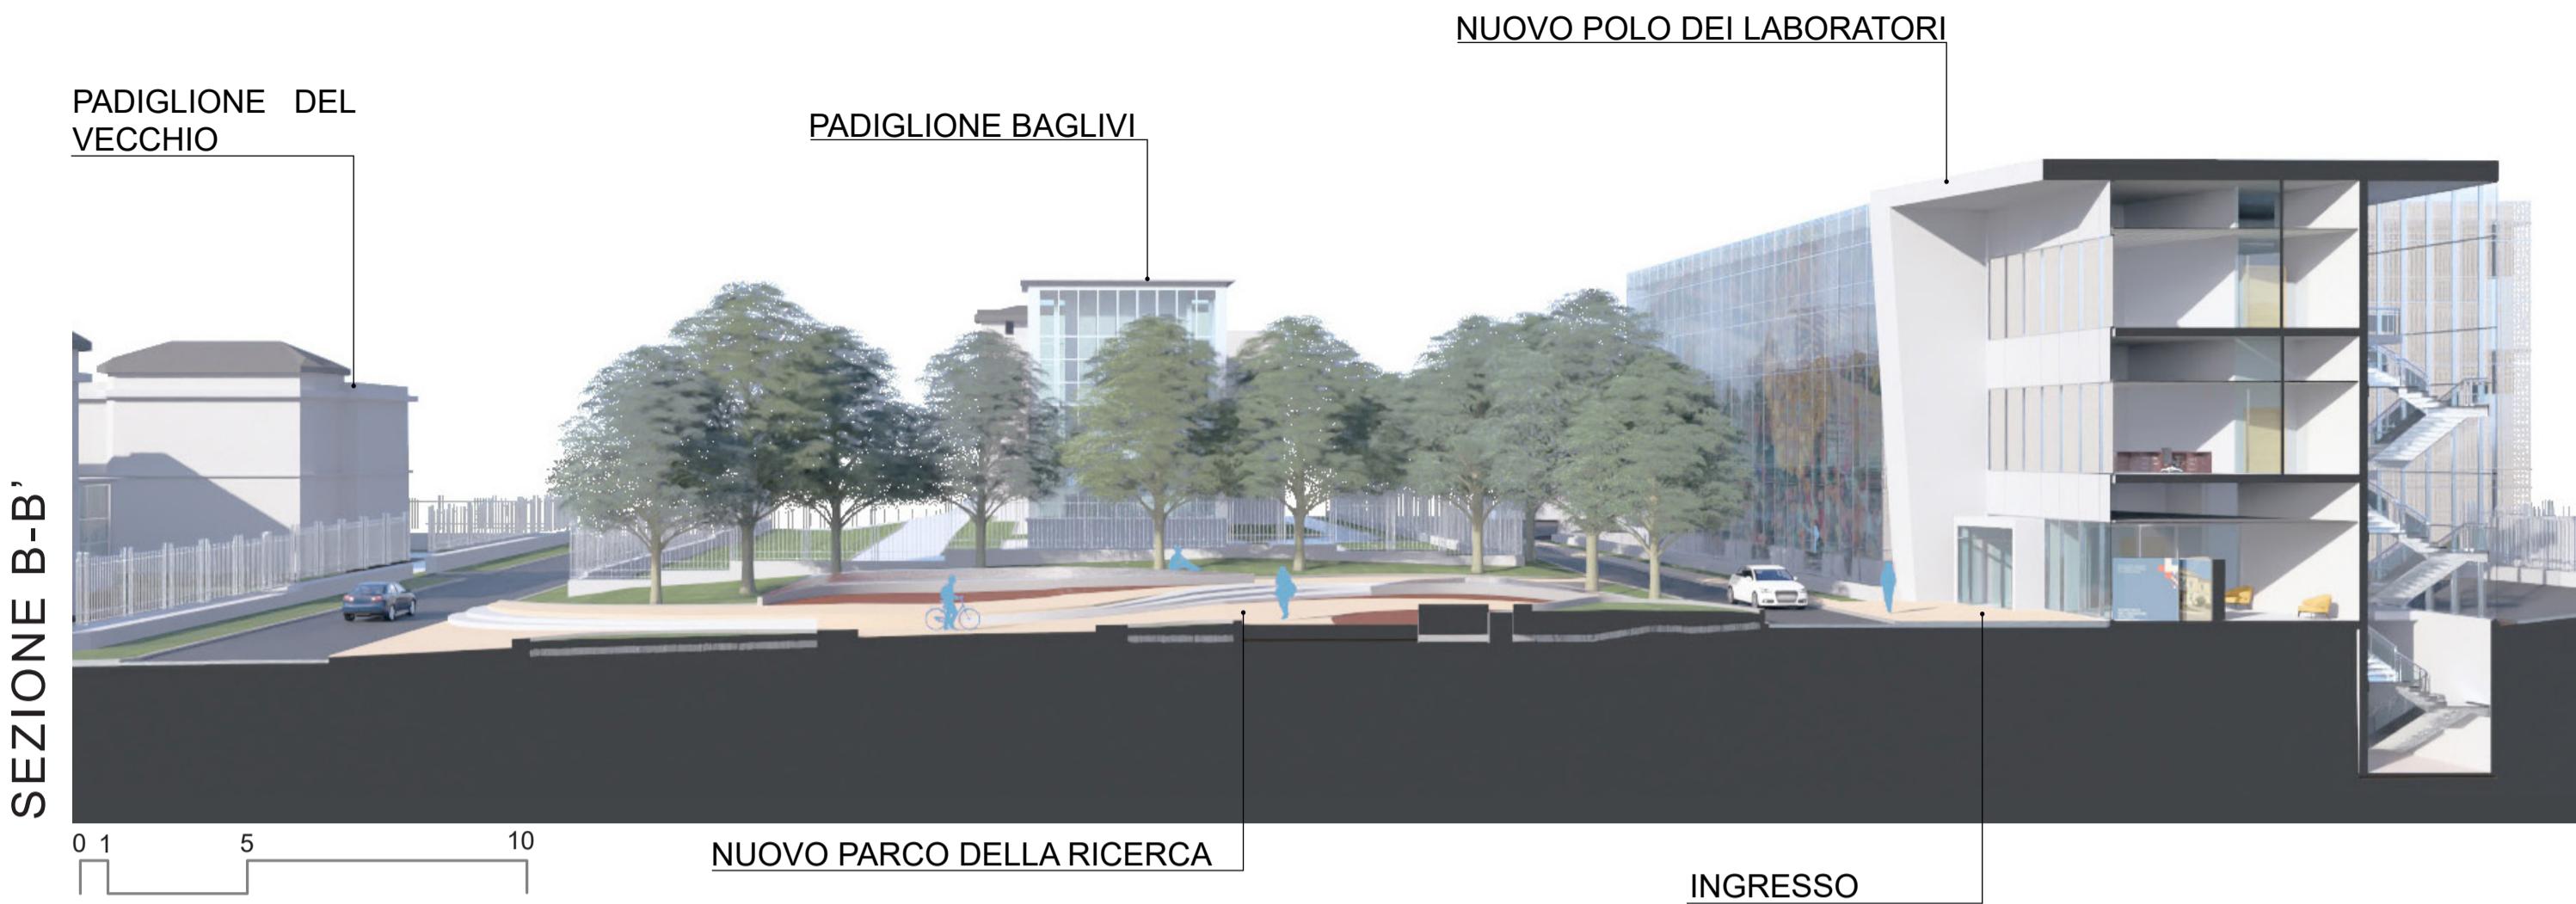

CRITERI DI SICUREZZA

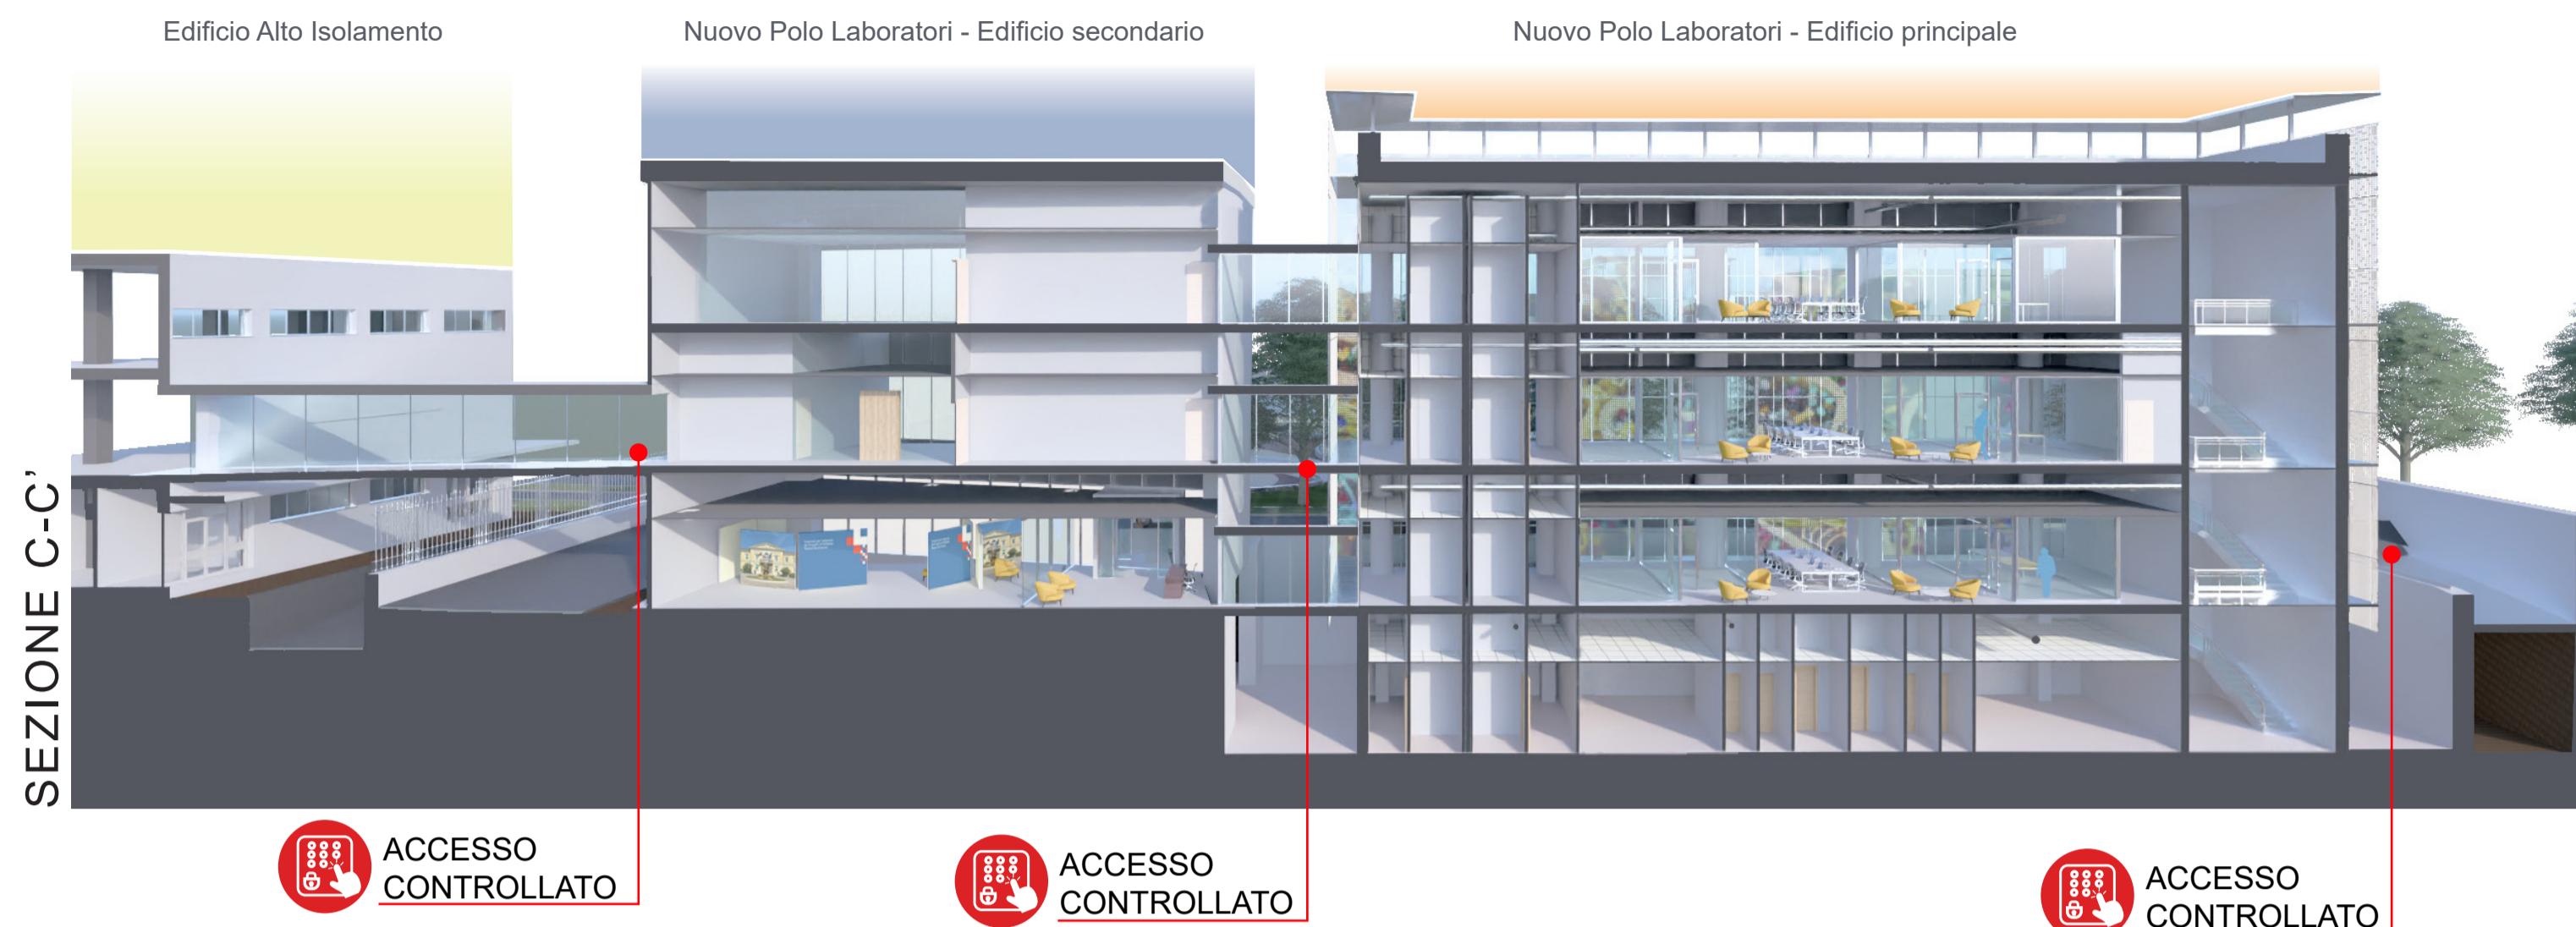

UNO SPAZIO COME CUORE VERDE DELLA RICERCA

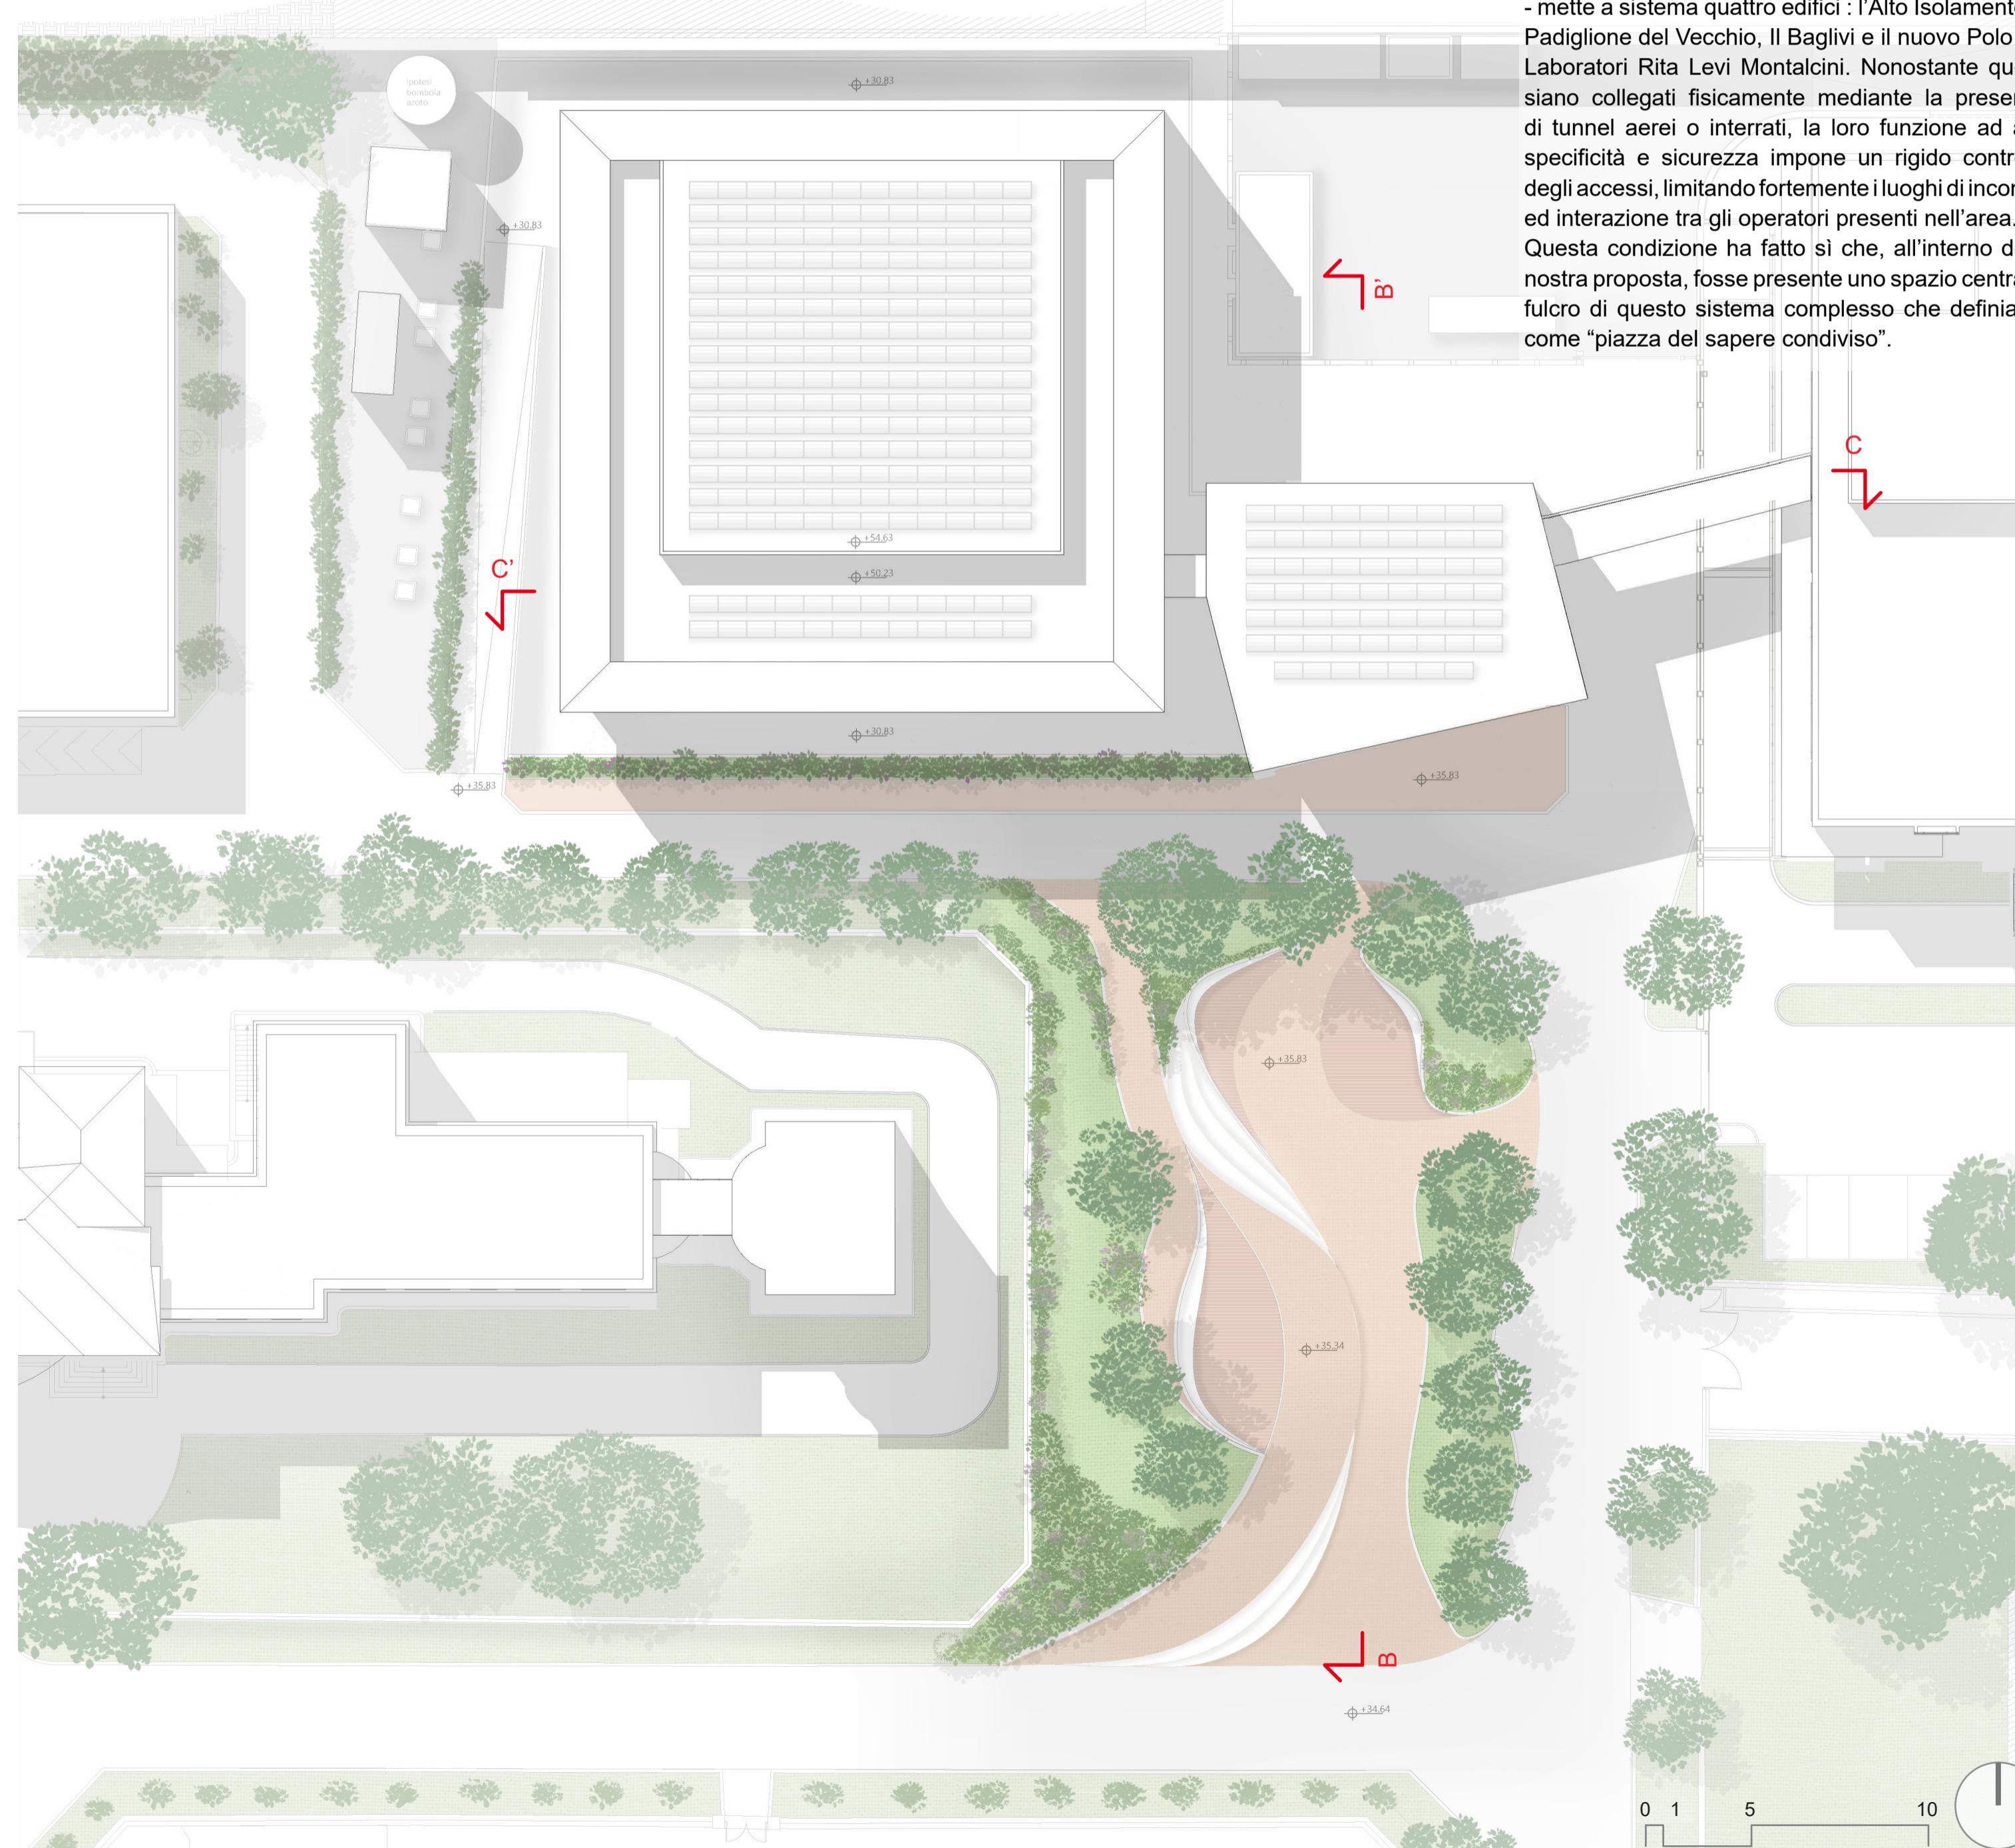

L'area del nuovo Polo della Ricerca - come sappiamo - mette a sistema quattro edifici : l'Alto Isolamento, il Padiglione del Vecchio, il Baglivi e il nuovo Polo dei Laboratori Rita Levi Montalcini. Nonostante questi siano collegati fisicamente mediante la presenza di tunnel aerei o interrati, la loro funzione ad alta specificità e sicurezza impone un rigido controllo degli accessi, limitando fortemente i luoghi di incontro ed interazione tra gli operatori presenti nell'area. Questa condizione ha fatto sì che, all'interno della nostra proposta, fosse presente uno spazio centrale, fulcro di questo sistema complesso che definiamo come "piazza del sapere condiviso".

GIARDINO DELLA RICERCA



VISTA INTERNA LABORATORI



AREA PROFESSIONISTI



DETTAGLIO TECNICO DI FACCIA

