




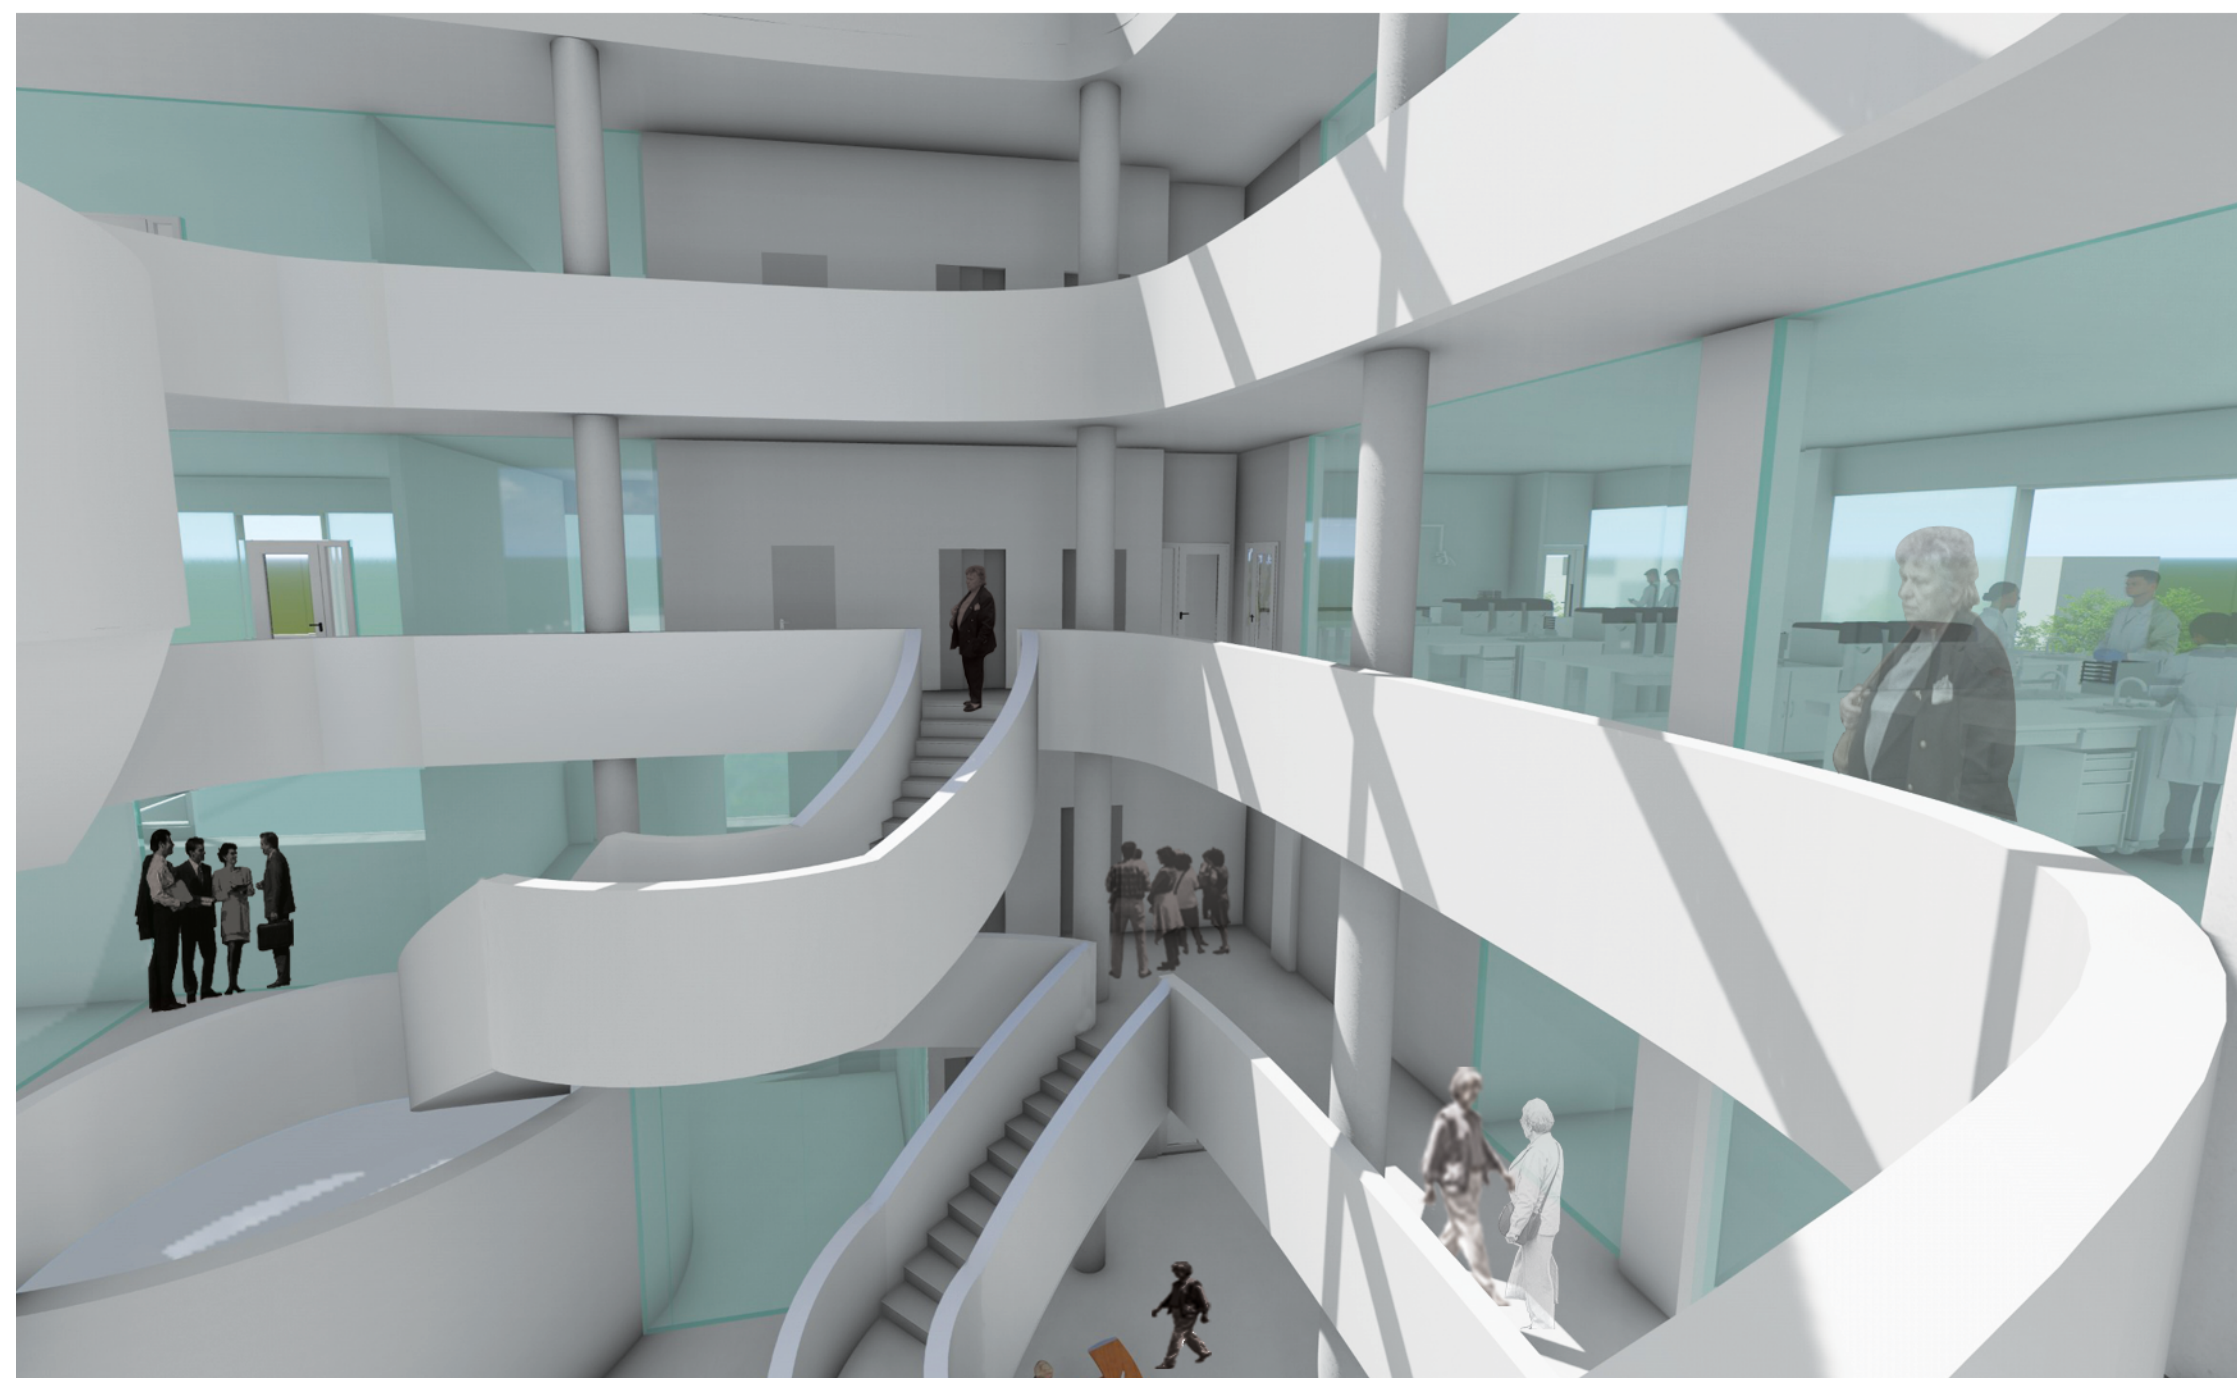


VISTA INTERNA DAL SECONDO PIANO VERSO LO SPAZIO CENTRALE

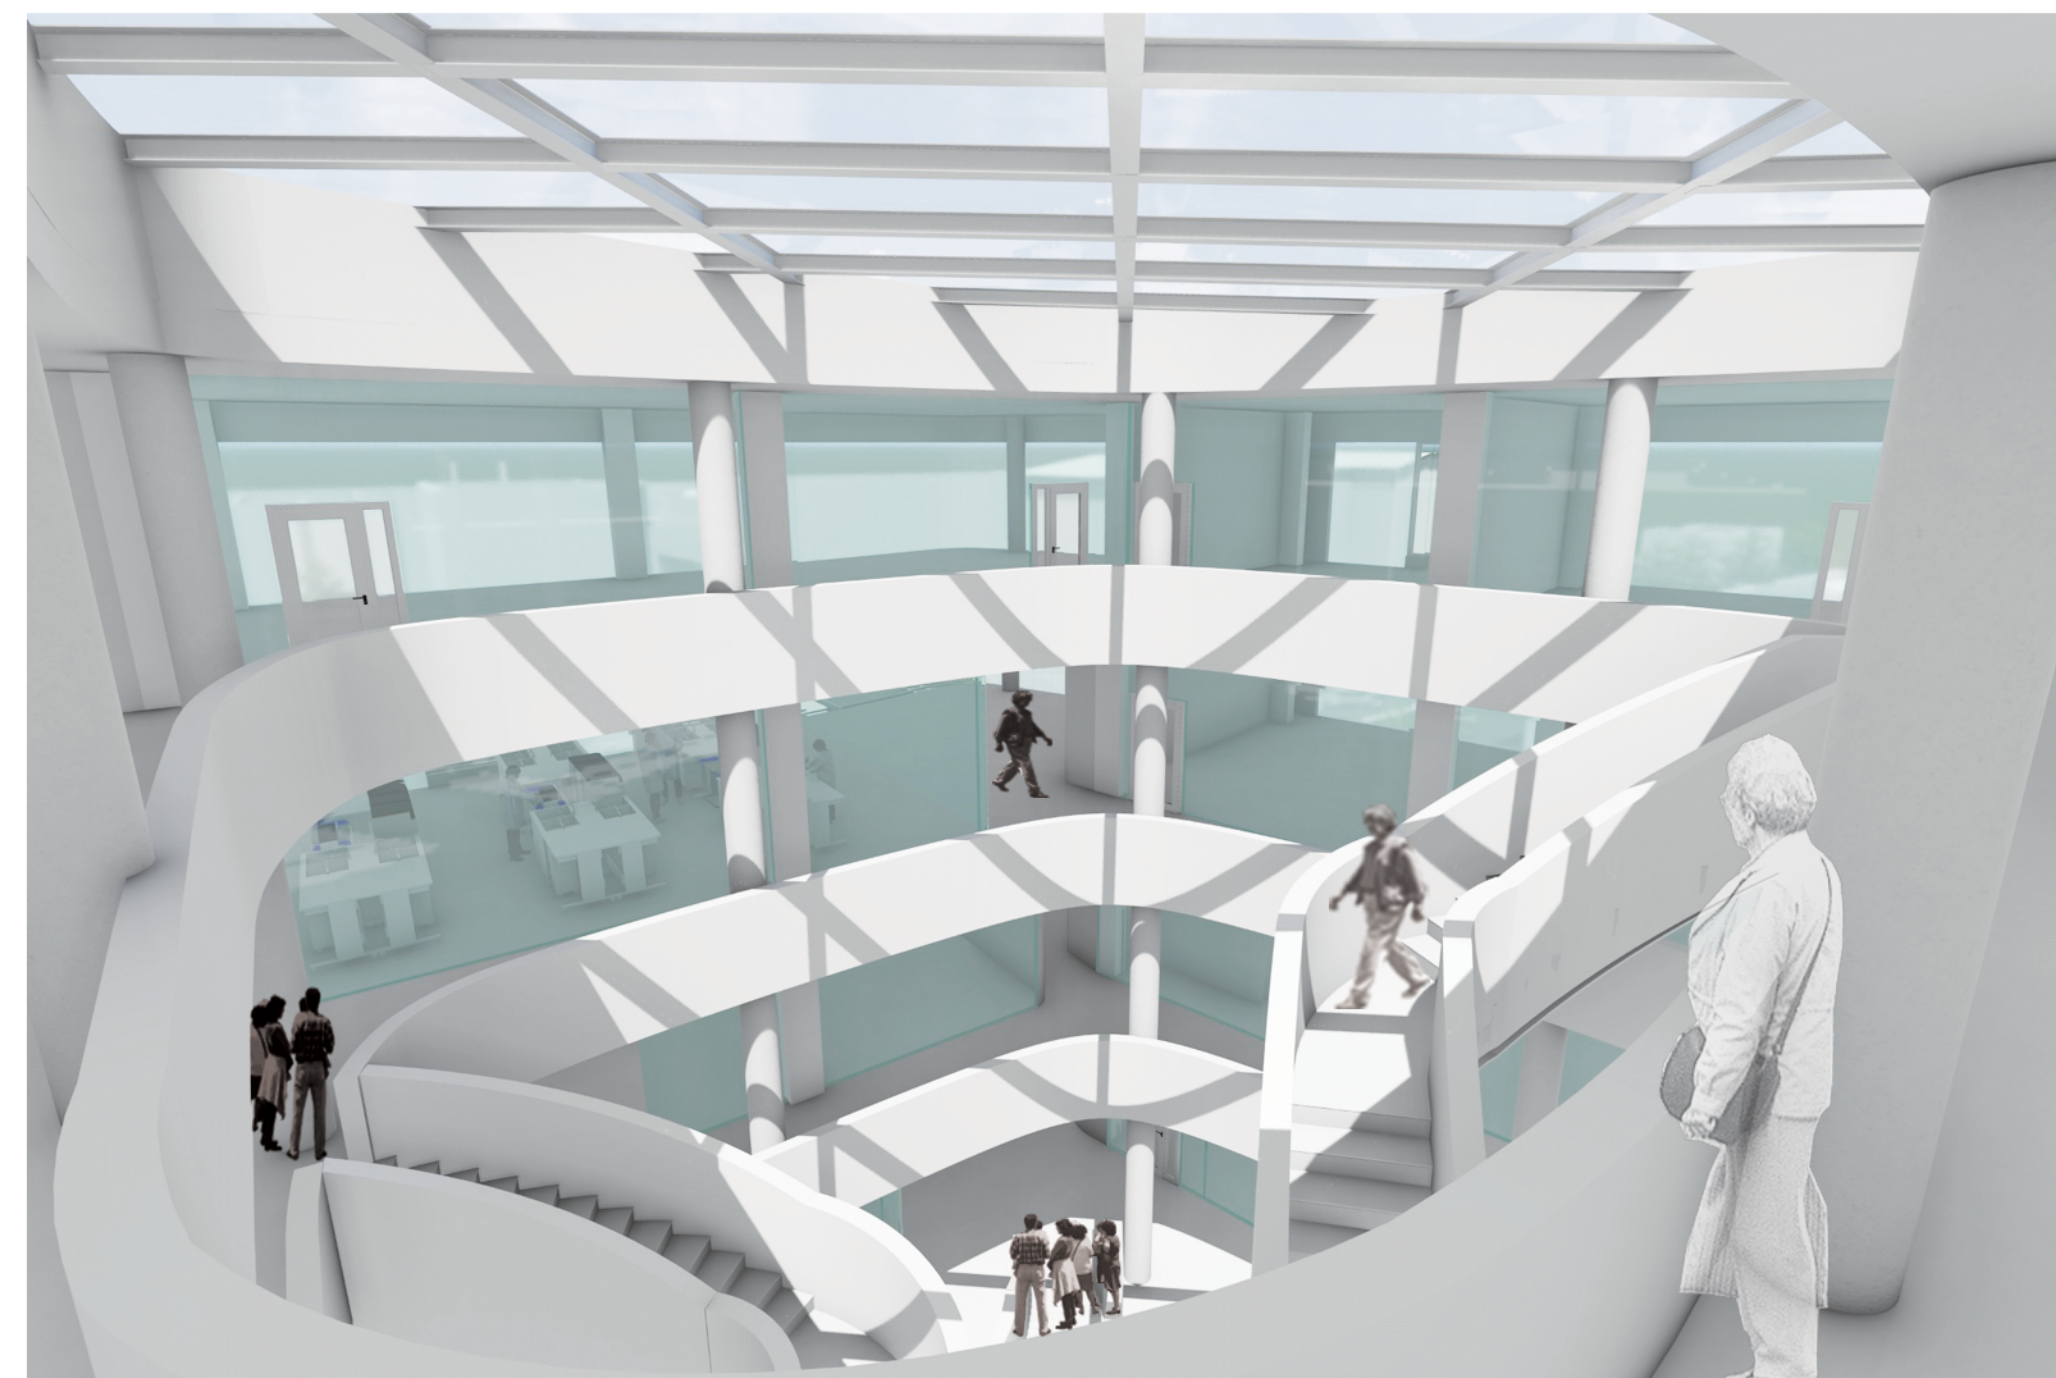


VISTA INTERNA DAL TERZO PIANO VERSO LO SPAZIO CENTRALE

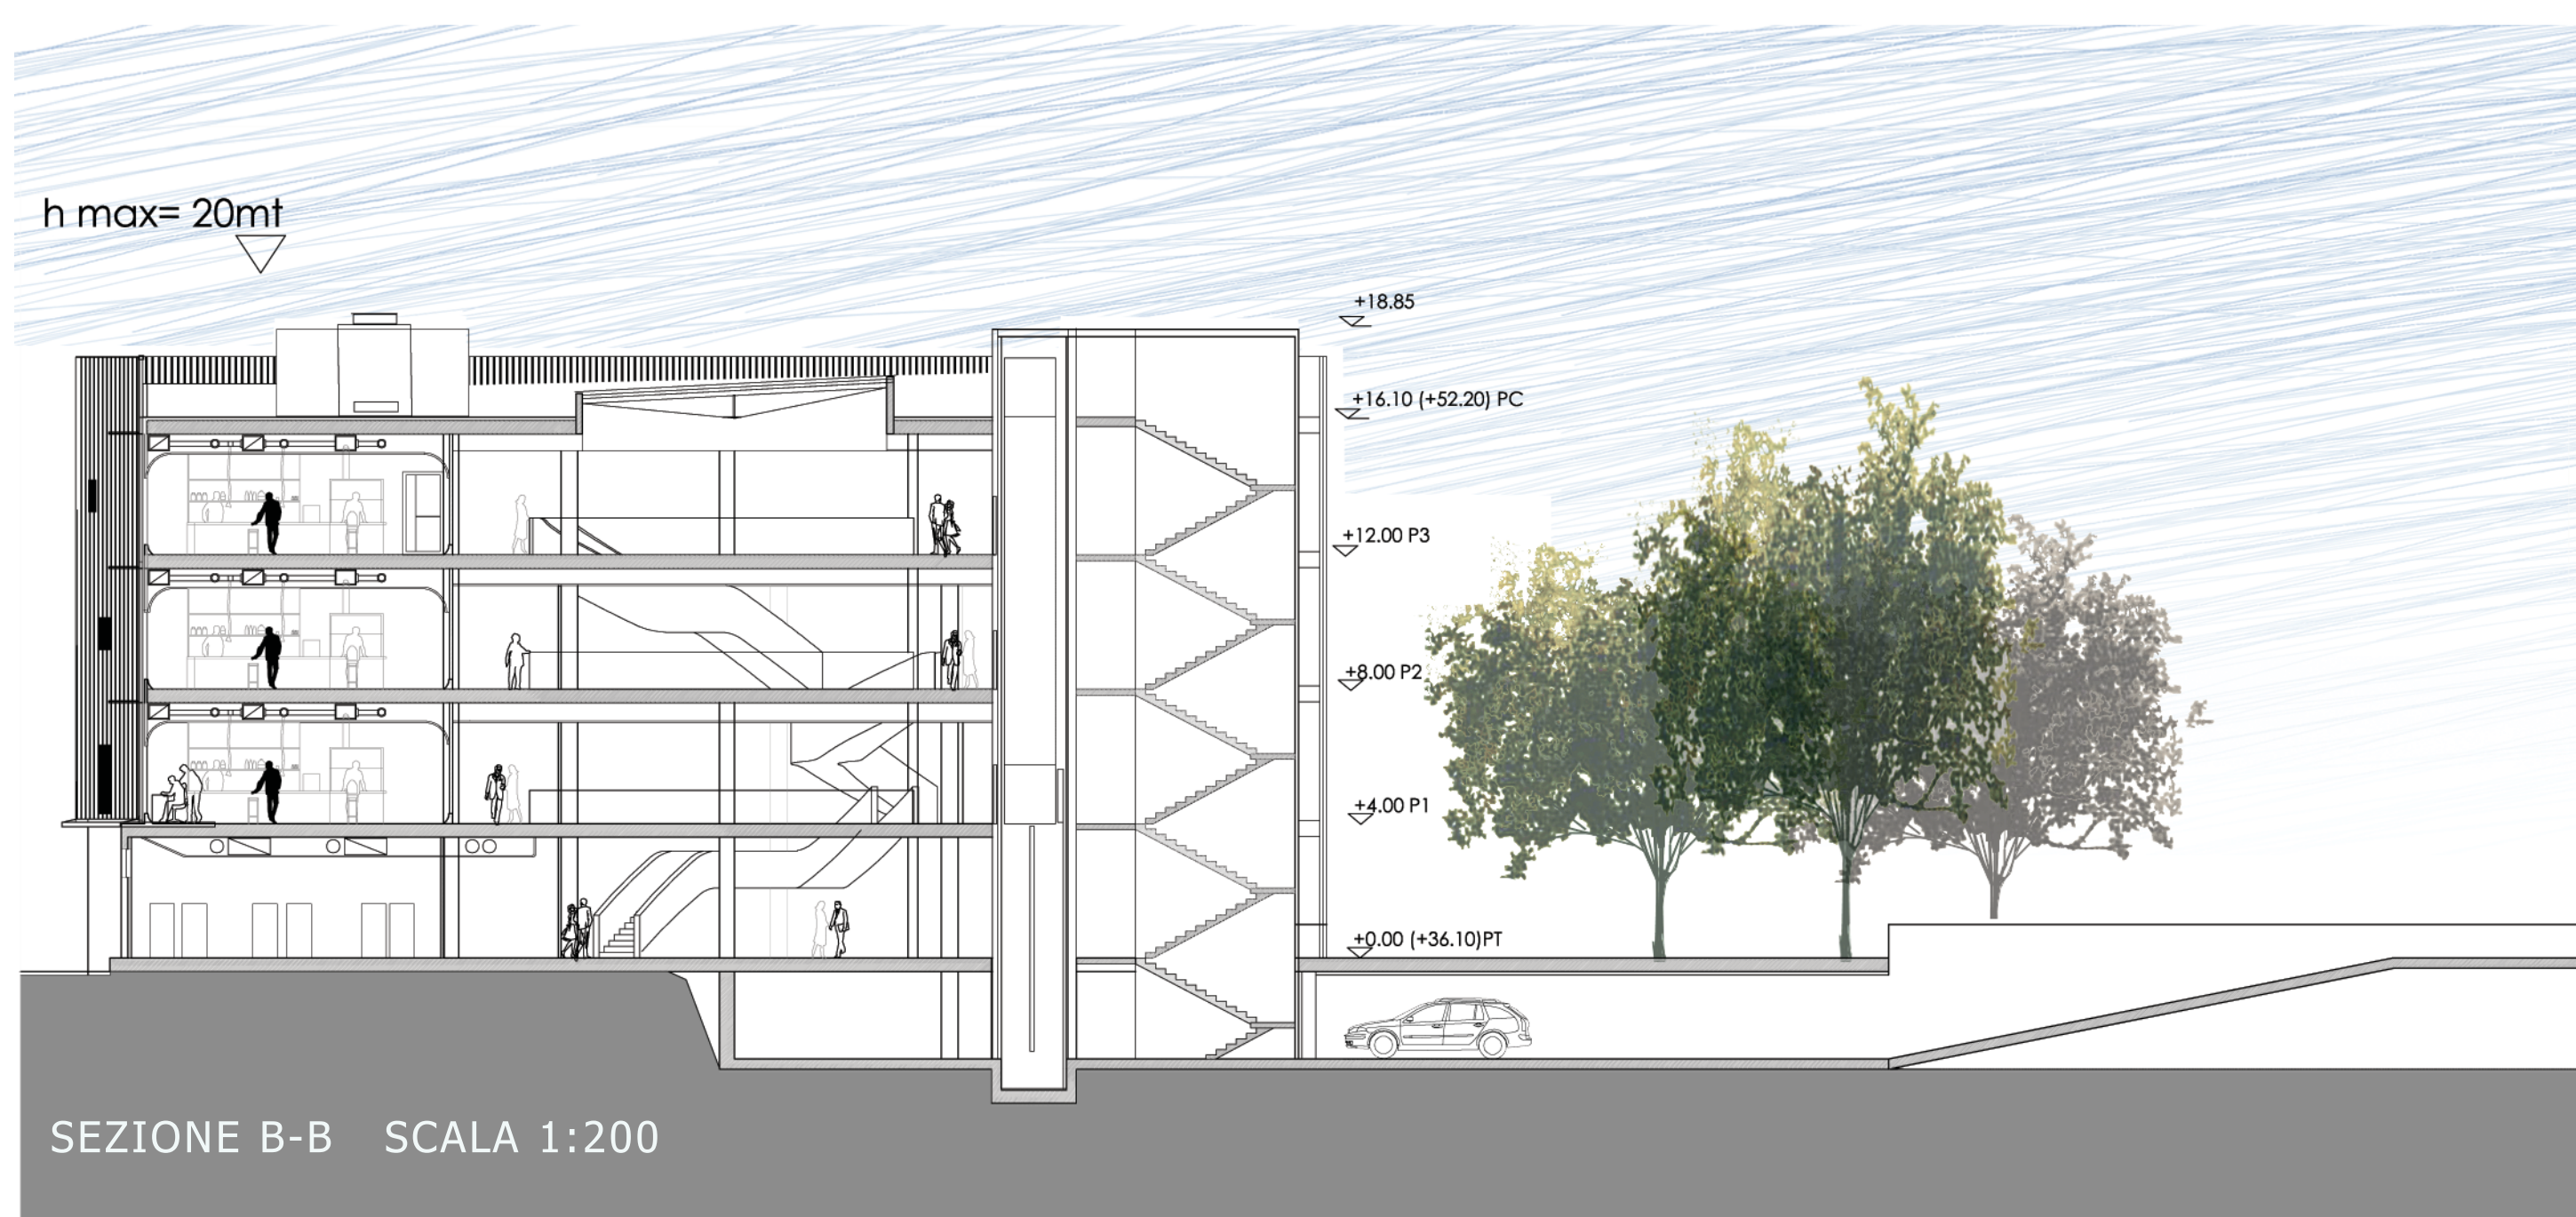


DETTAGLIO ATTACCO TIPO
UGLASS A SOLAIO

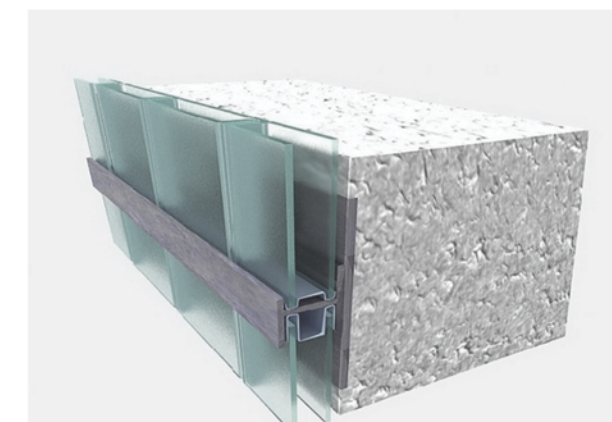

DETTAGLIO PIANTA
UGLASS A PARETE
DOPPIA

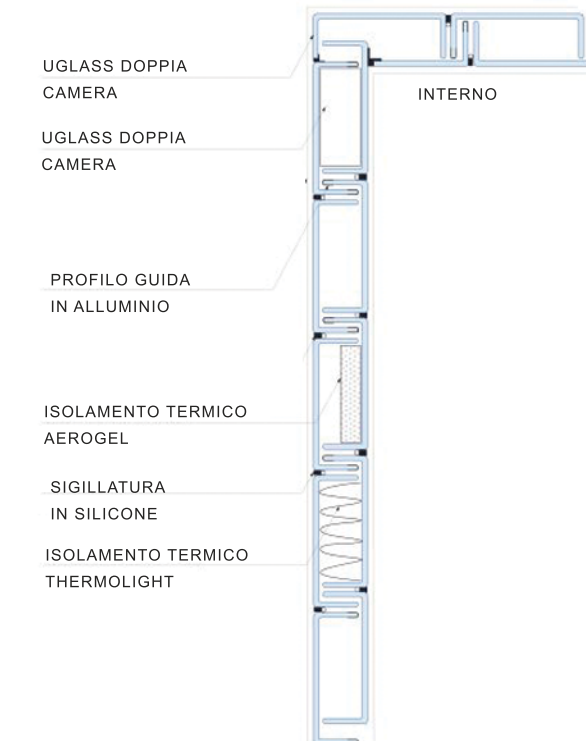

KPLAN

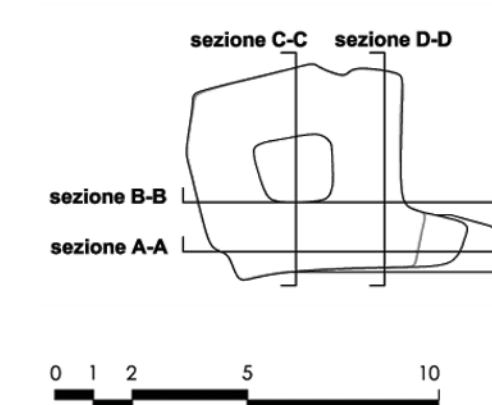

1. DETTAGLIO SEZIONE TIPO
FACCIATA

CON PARETE UGLASS A DOPPIA
CAMERA CON VETRO
TRASLUCIDO CON FINESTRA
APRIBILE CON VETRO CAMERA BE
TRASPARENTE PER VEDERE
ALL'ESTERNO

COPERTINA IN ALLUMINIO

PANNELLO FOTOVOLTAICO
1MTX2MT

SOSTEGNO STUTTURA
UGLASS DOPPIA CAMERA

PANNELLO COIBENTE S.10 cm
A CAPPOTTO

FINESTRA TIPO APRIBILE
VENEZIANA ELETTRICA PER IL SOLE
VETRO CAMERA CON ARGON
VETRO BASSO EMISSIVO
VETRO TRASPARENTE

PANNELLO COIBENTE S.10 cm
SULLA PARETE A CAPPOTTO

PANNELLO FOTOVOLTAICO
ANULARE

SOSTEGNO UGLASS IN ACCIAIO
PROFILO A L CON STOP A SOLAIO

UGLASS A DOPPIA CAMERA
CON ISOLANTE INTERNO AEROGEL

VELETTA ISPEZIONABILE

2. DETTAGLIO SEZIONE TIPO FACCIATA
CON PARETE UGLASS A DOPPIA
CAMERA CON VETRO TRASLUCIDO
E VETRO DI SICUREZZA STRATIFICATO
INTERNO TRASLUCIDO

ISOLANTE INTERPOSTO AEROGEL
PER ISOLAMENTO TERMICO

ILLUMINAZIONE BARRE LED

ISOLANTE A PARETE

SOSTEGNO UGLASS IN ACCIAIO
PROFILO A L CON STOP A SOLAIO

Edificio Alto Isolamento

