


Planimetria piano secondo



Dettaglio di facciata - scala 1:20

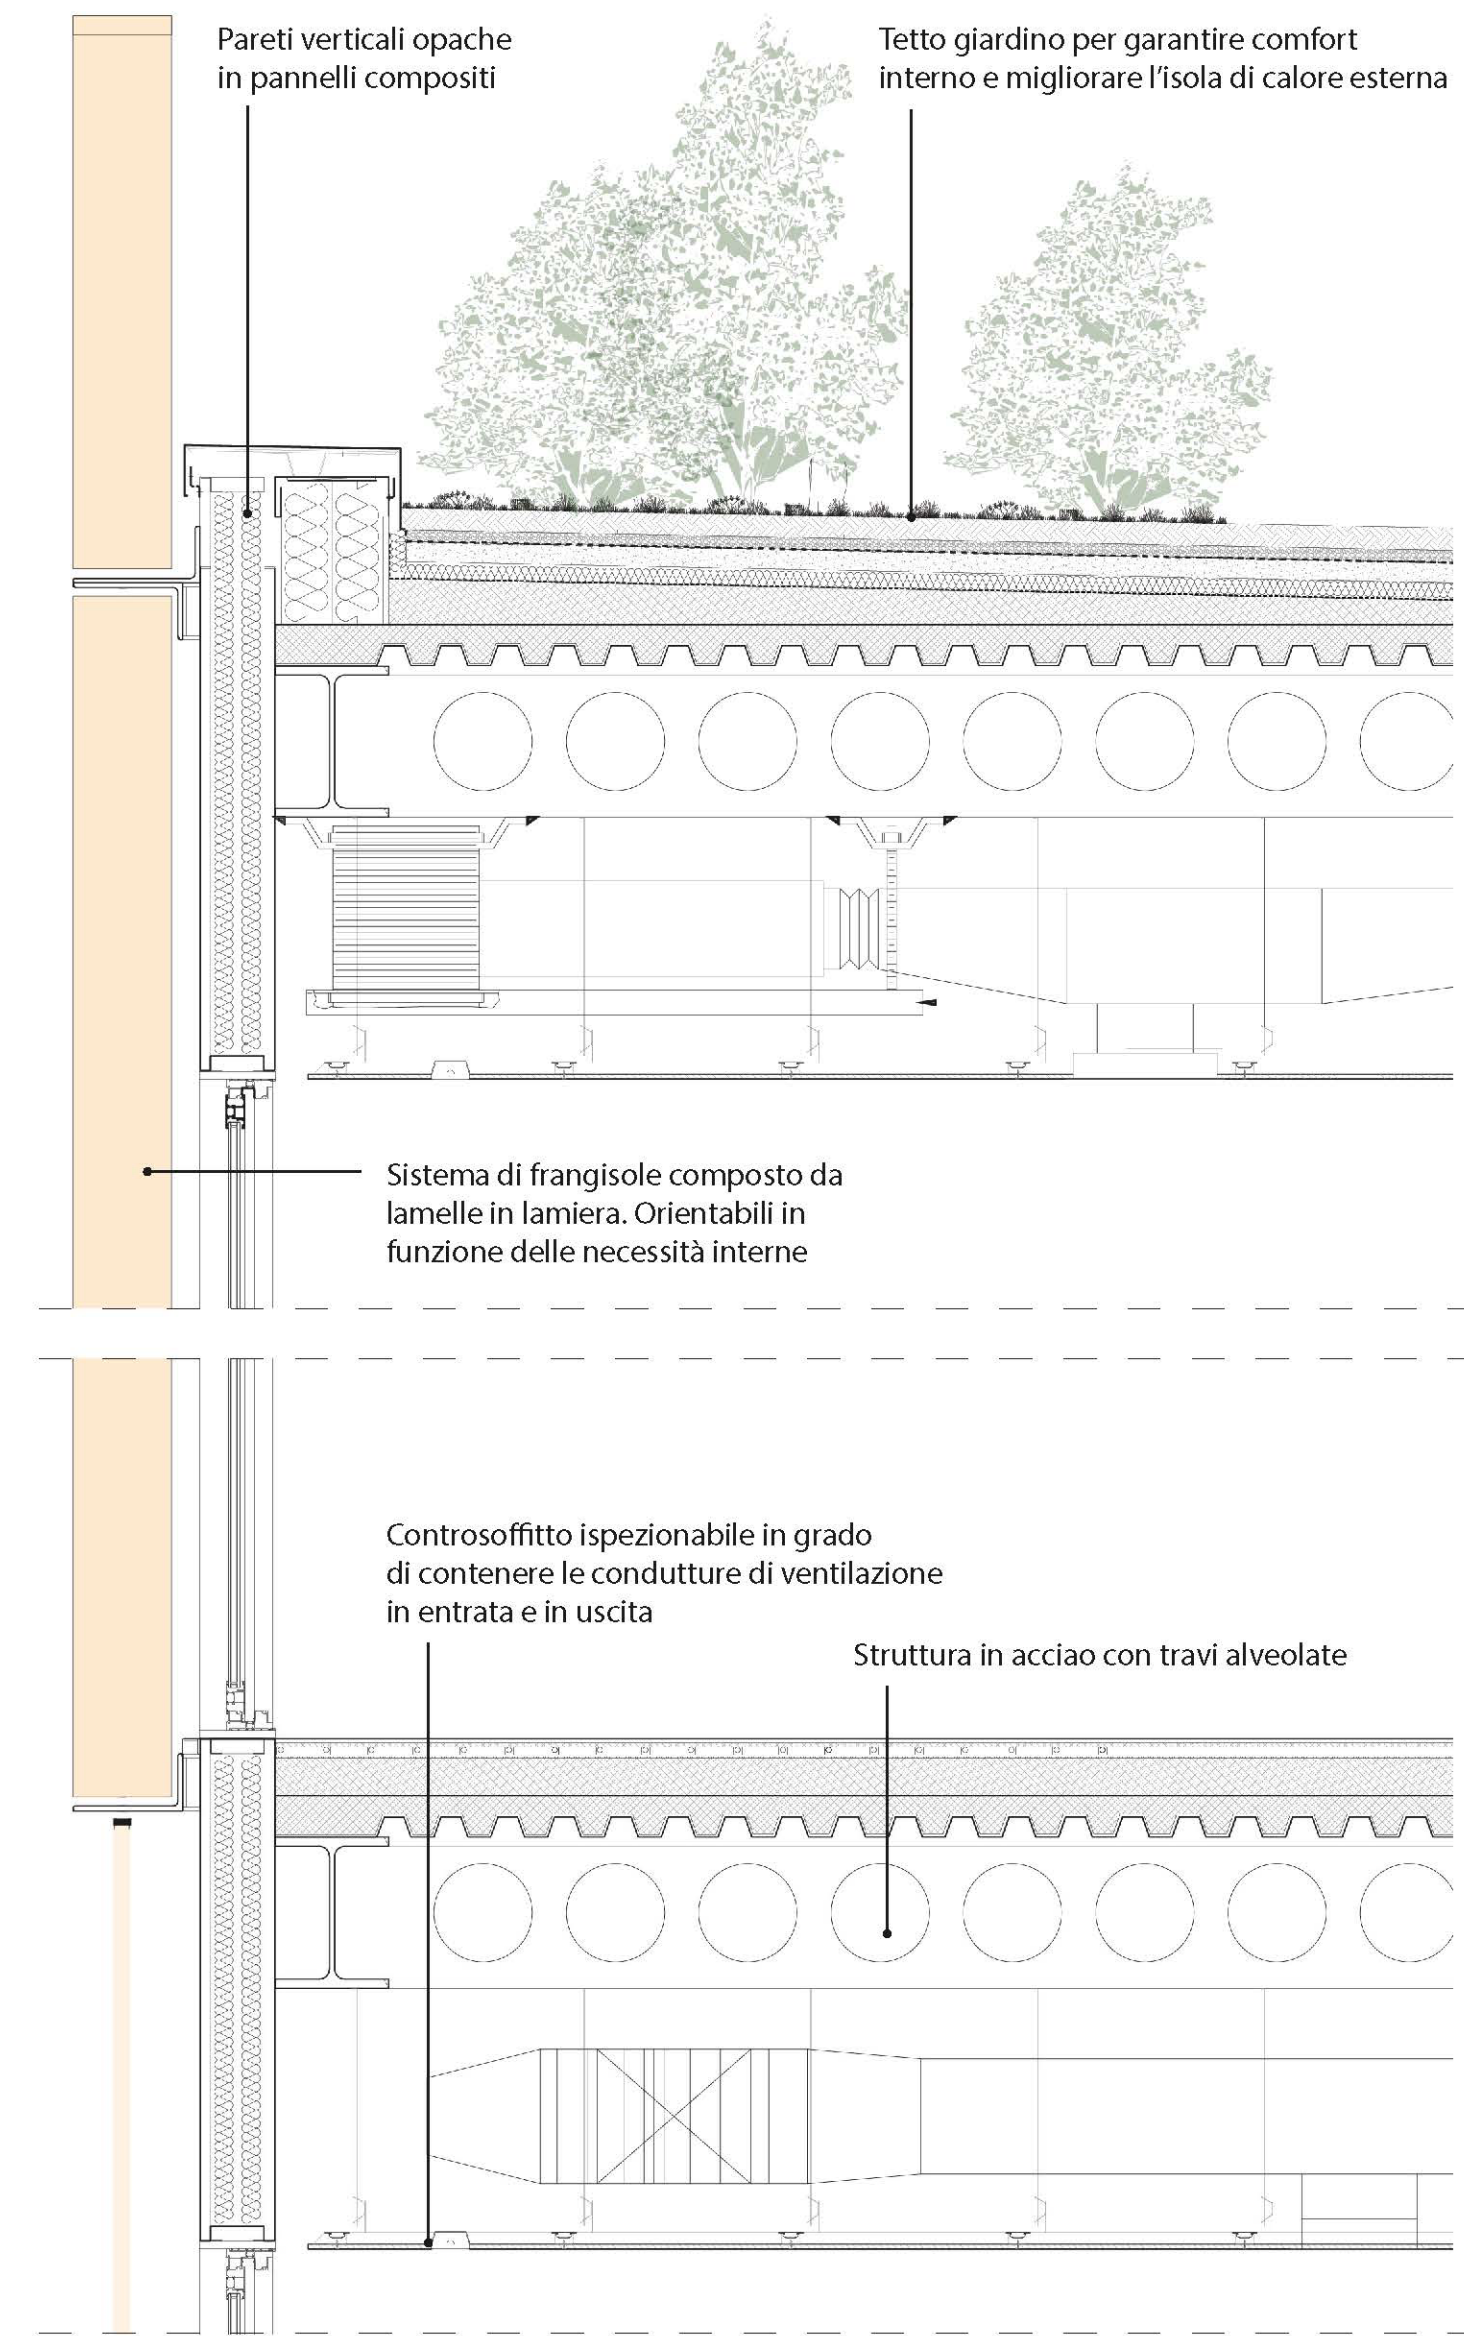

Vista esterno - Lato sud



Sezione longitudinale



Vista interno - Forum