

Prospecto Sud

Scala 1:200



Prospecto Ovest

Scala 1:200



Prospecto Nord


Scala 1:200




Prospecto Est

Scala 1:200

Schemi rivestimento esterno
Proiezione verticale

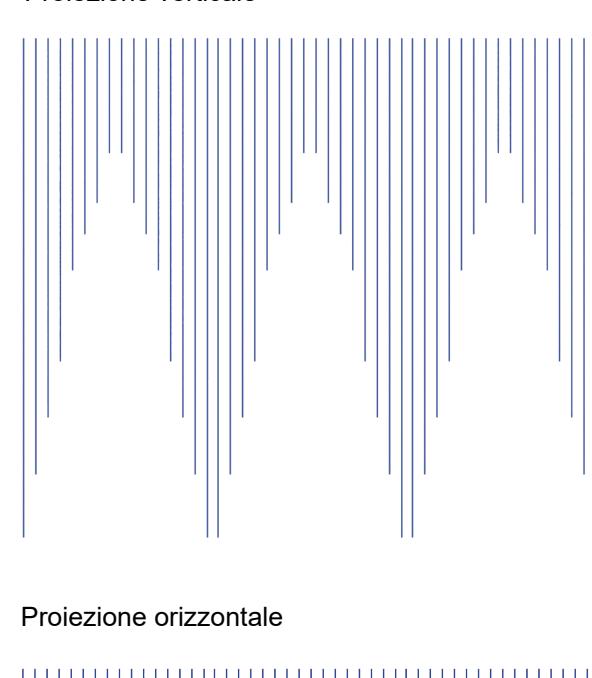

Proiezione orizzontale
Assonometria

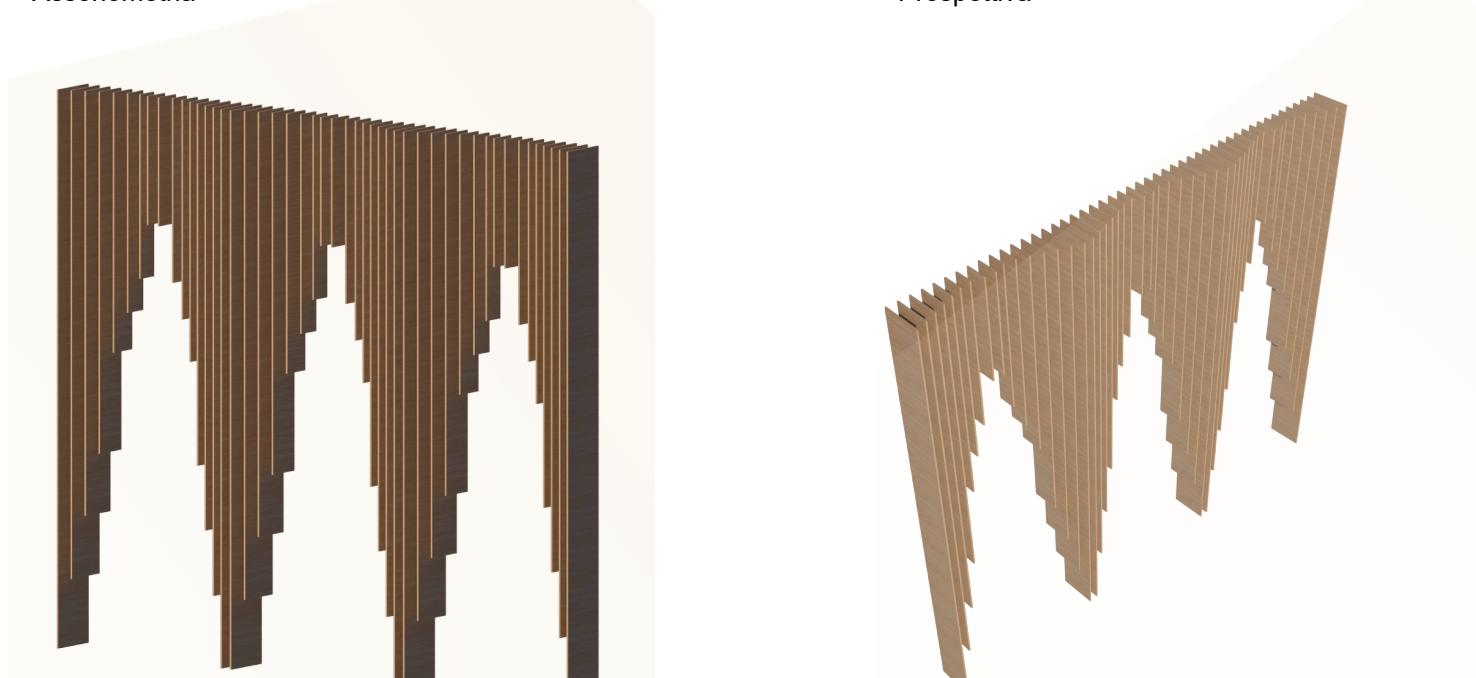

Prospectiva



Vista sud