

Foto 6: C.3 - Cespuglio con varie specie



Foto 5: C.3 - Cespuglio con varie specie

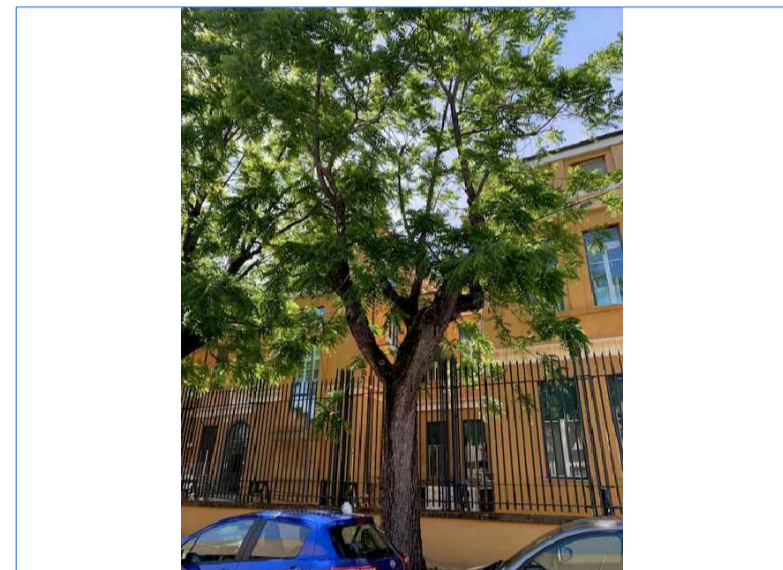


Foto 4: A.2 - Juglans nigra



Foto 3: A.1 - Pinus pinea

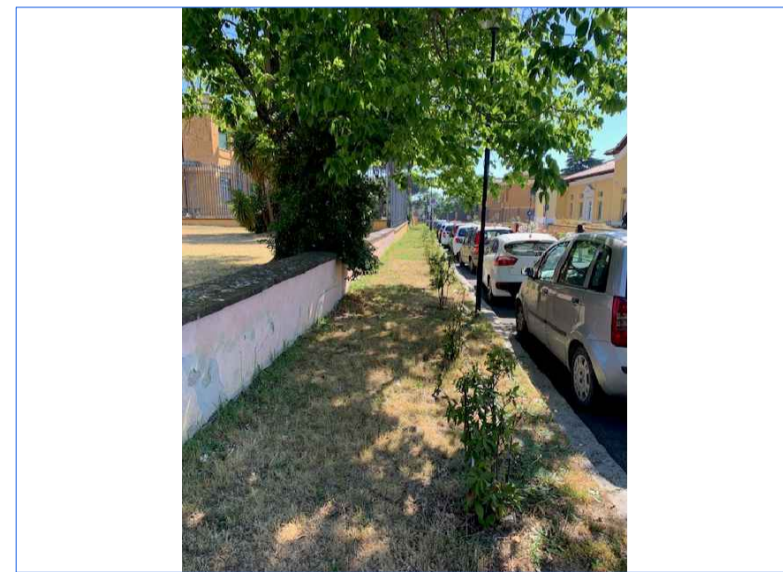


Foto 2
C.2 - Laurus nobilis
A.9 - Tilia

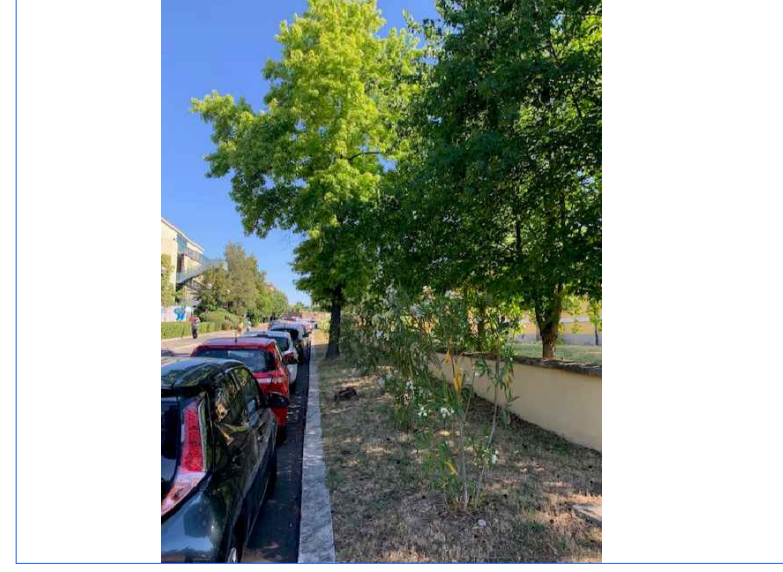


Foto 1:
C.1 - Nerium oleander
A.5 - Liquidambar styraciflua

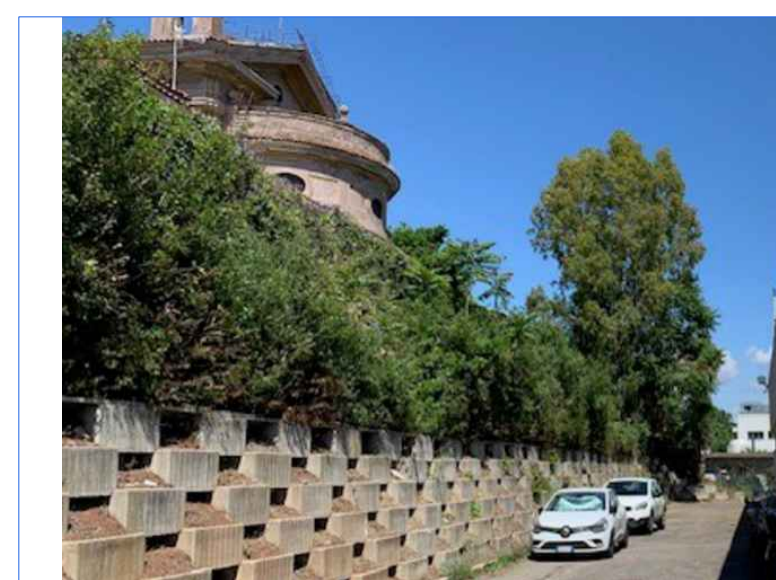


Foto 7: C.3 - Cespuglio con varie specie
A.3 - Ailanthus altissima
A.4 - Eucalyptus



Foto 8: A.2 - Juglans nigra

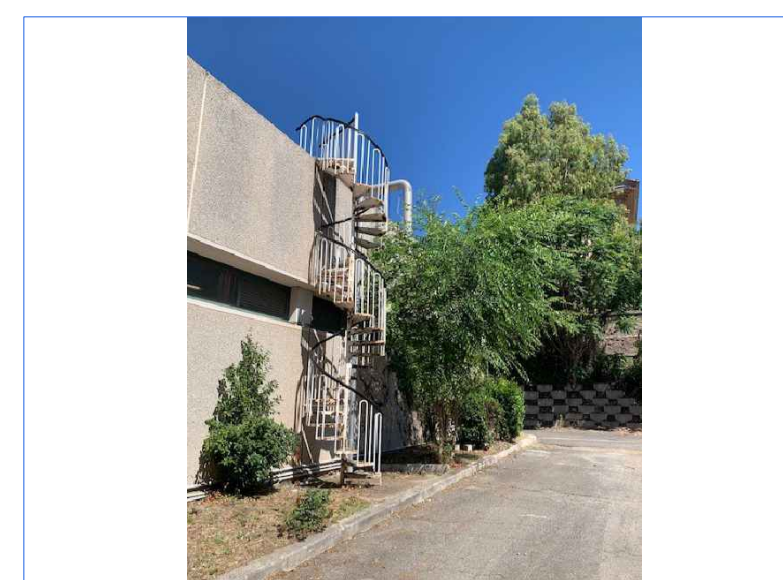


Foto 9: C.3 - Cespuglio con varie specie

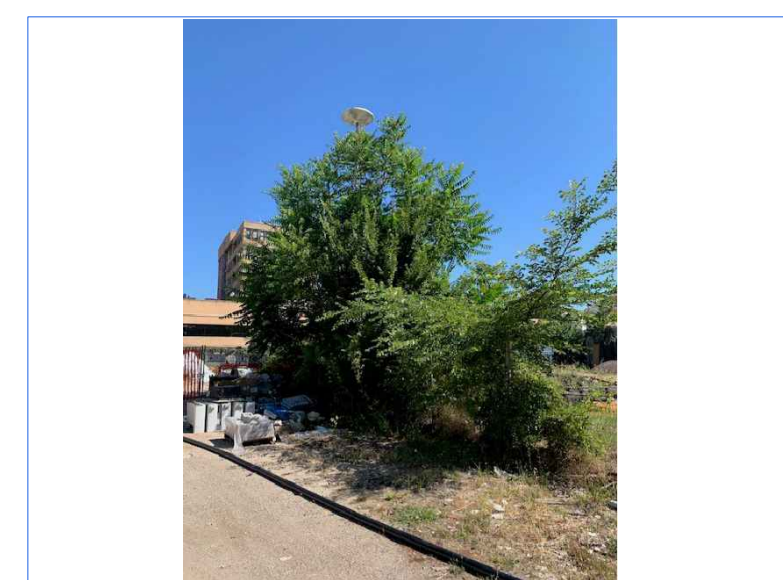


Foto 10: A.2 - Juglans nigra
C.3 - Cespuglio con varie specie



Foto 11: A.1 - Pinus pinea
A.4 - Eucalyptus


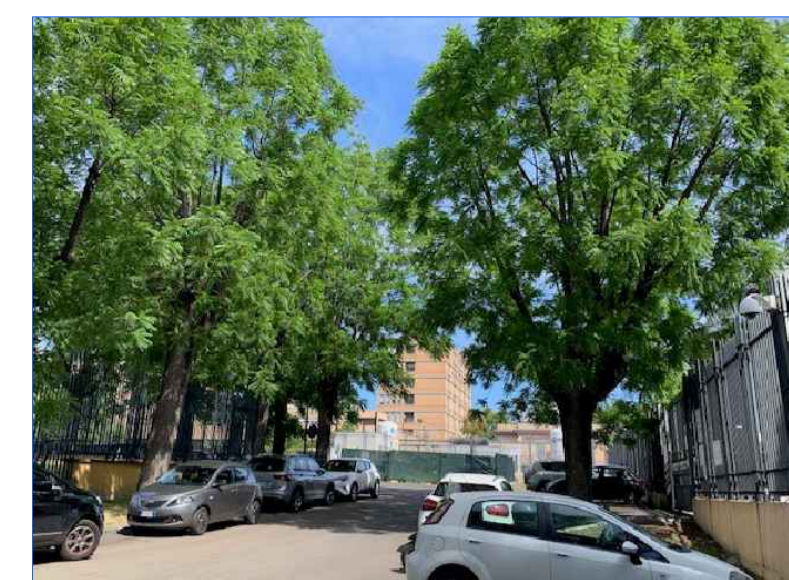


Foto 12: A.2 - Juglans nigra

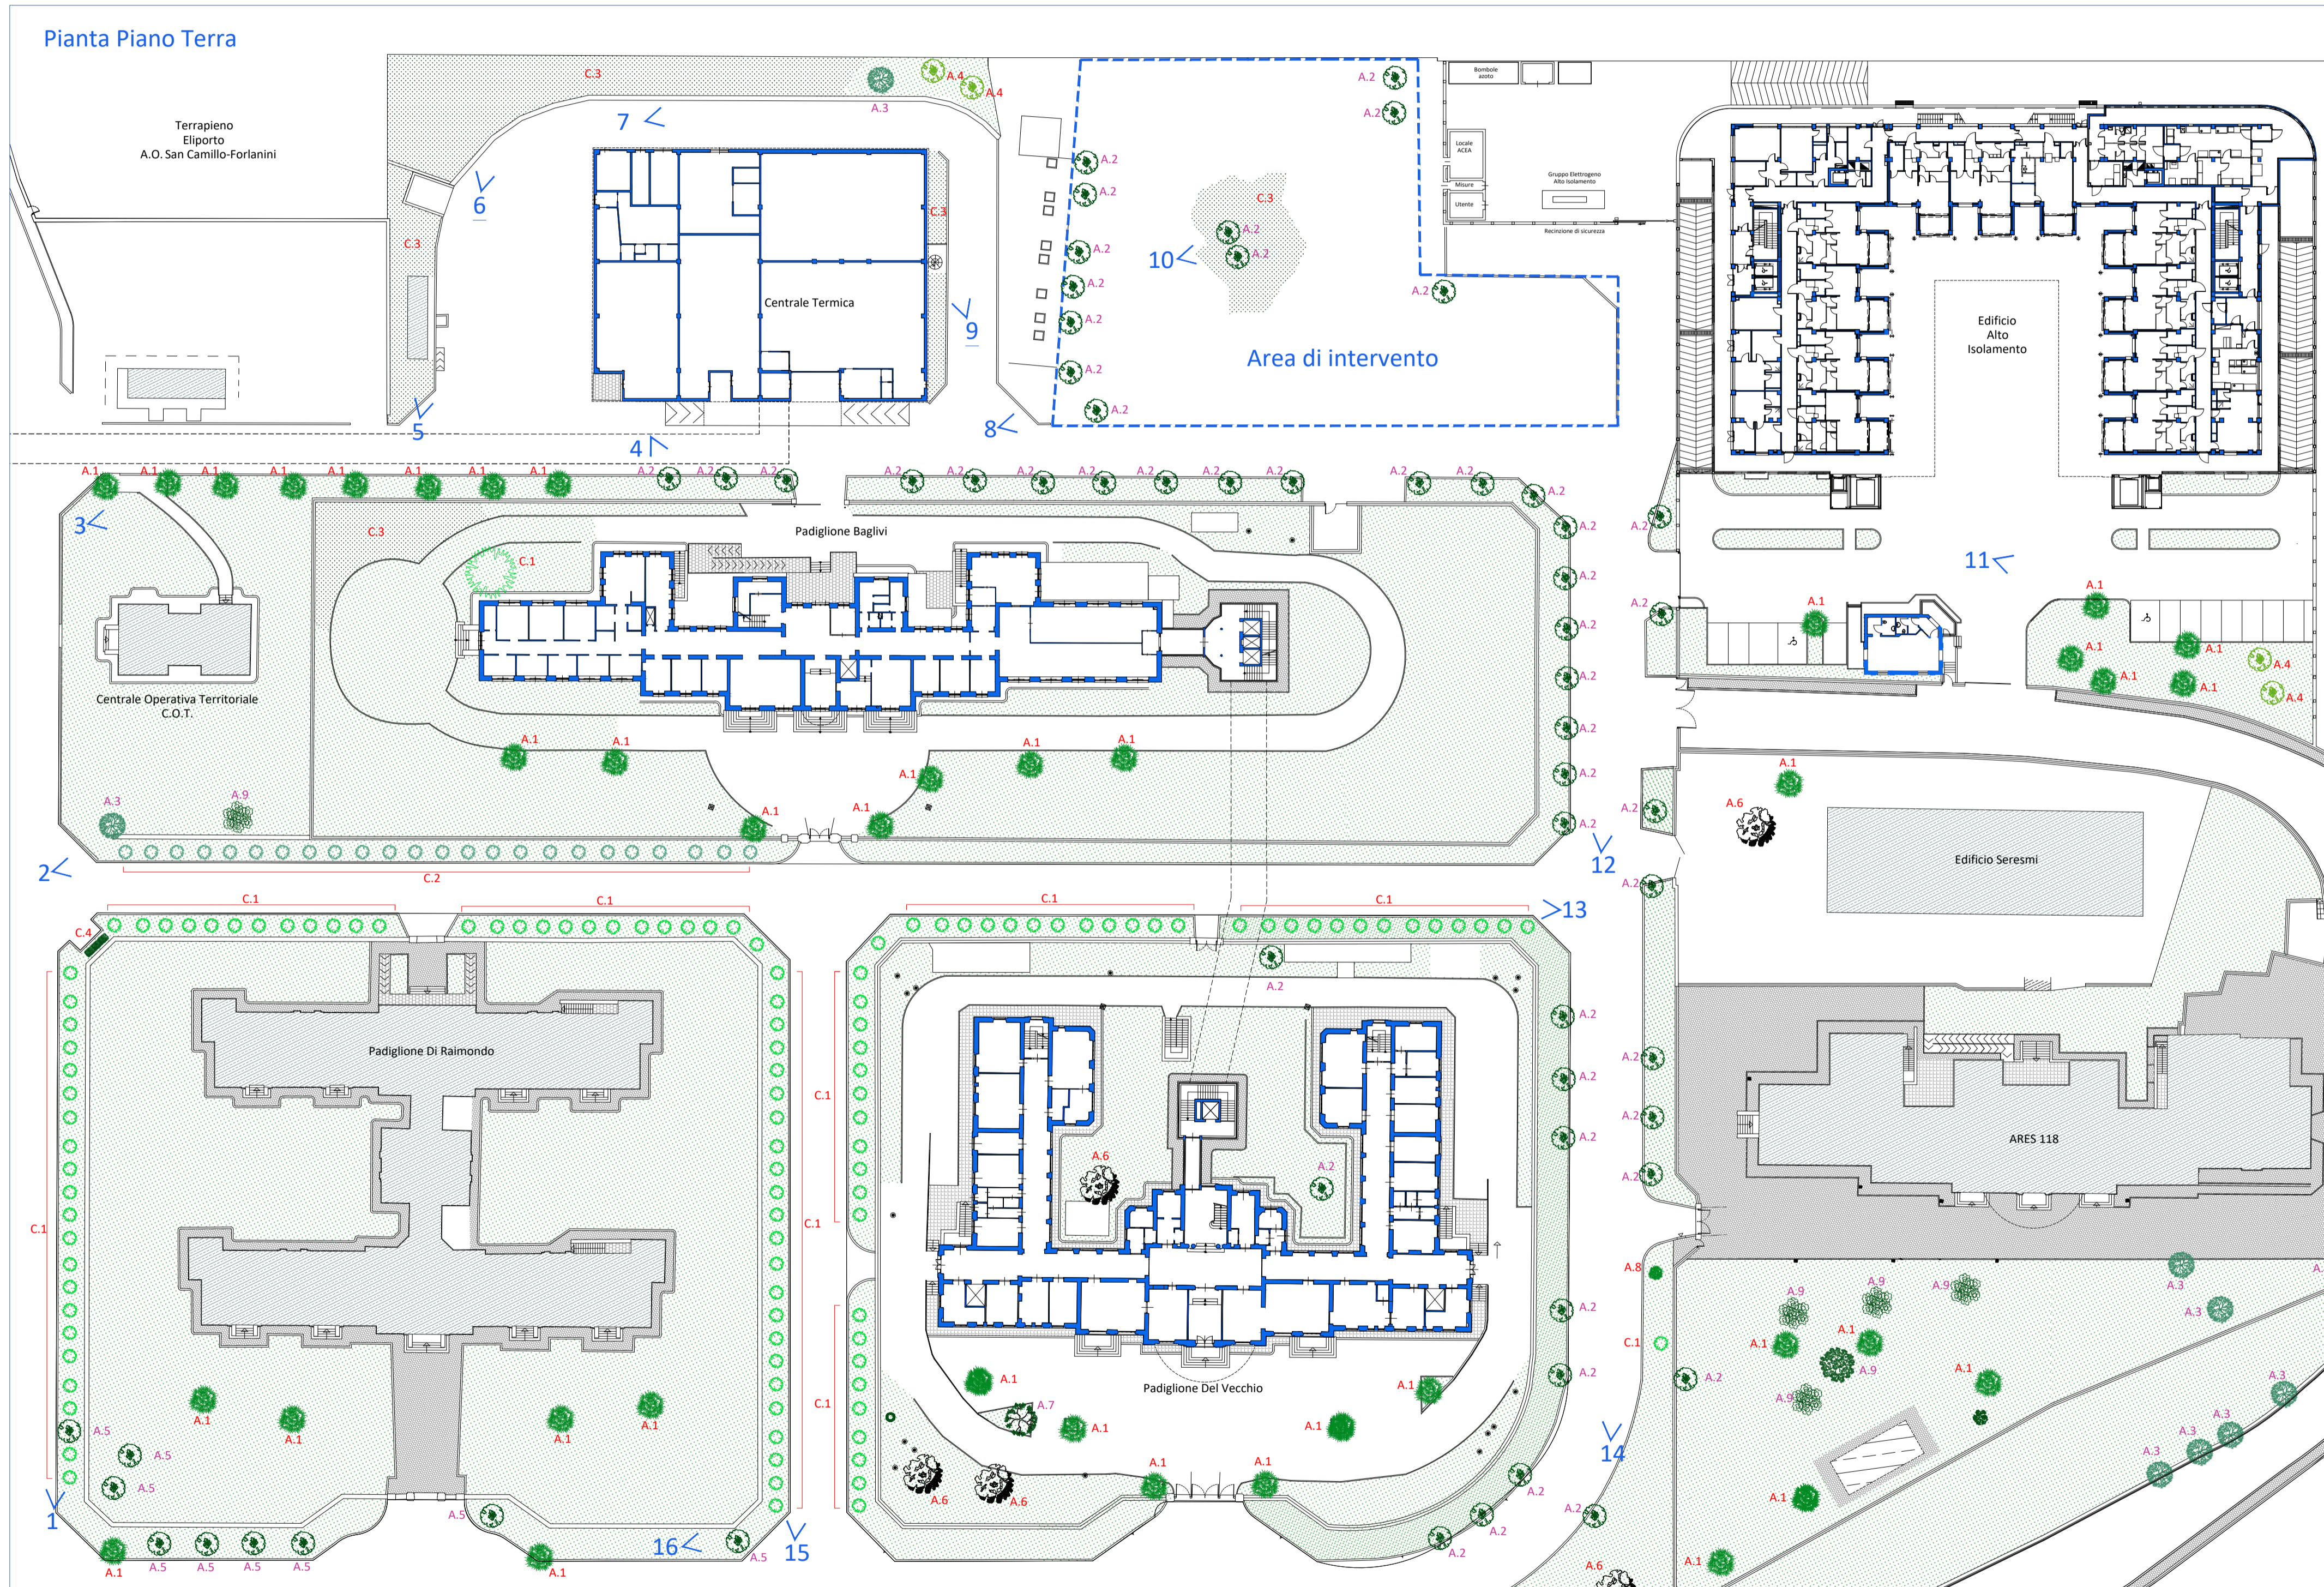

Legenda
 A.xx Albero sempreverde
 A.xx Albero caducifoglio
 C.xx Cespuglio
 n < Punti di vista foto

Elenco essenze principali:
Alberi
 A.1 - Pinus pinea (Pino domestico)
 A.2 - Juglans nigra (Noce nero)
 A.3 - Ailanthus altissima (Albero del paradiso)
 A.4 - Eucalyptus (Eucalipto)
 A.5 - Liquidambar styraciflua (Storace americano)

A.6 - Picea abies (Abete rosso)
 A.7 - Celtis australis (Bagolaro)
 A.8 - Cupressus (Cipresso)
 A.9 - Tilia (Tiglio)

Piante a cespuglio
 C.1 - Nerium oleander (Oleandro)
 C.2 - Laurus nobilis (Alloro)
 C.3 - Cespuglio con varie specie
 C.4 - Buxus (Bosso)

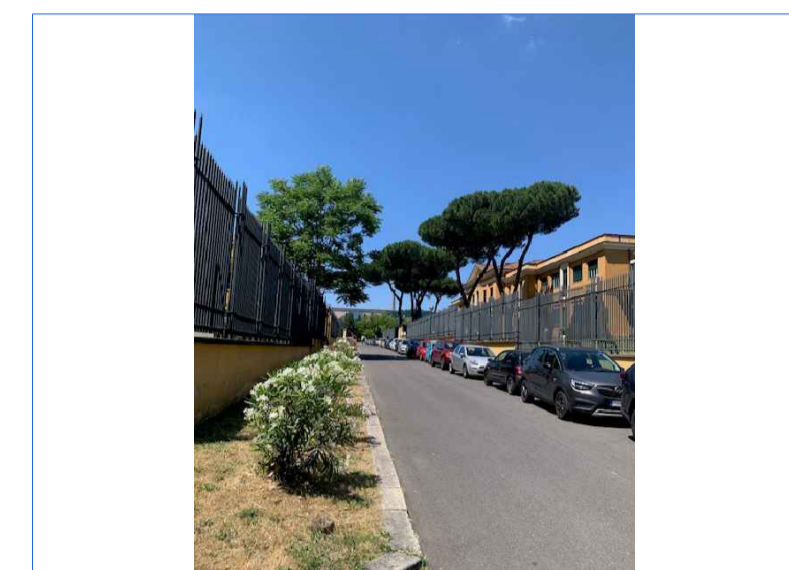


Foto 13:
C.1 - Nerium oleander
A.2 - Juglans nigra
A.1 - Pinus pinea

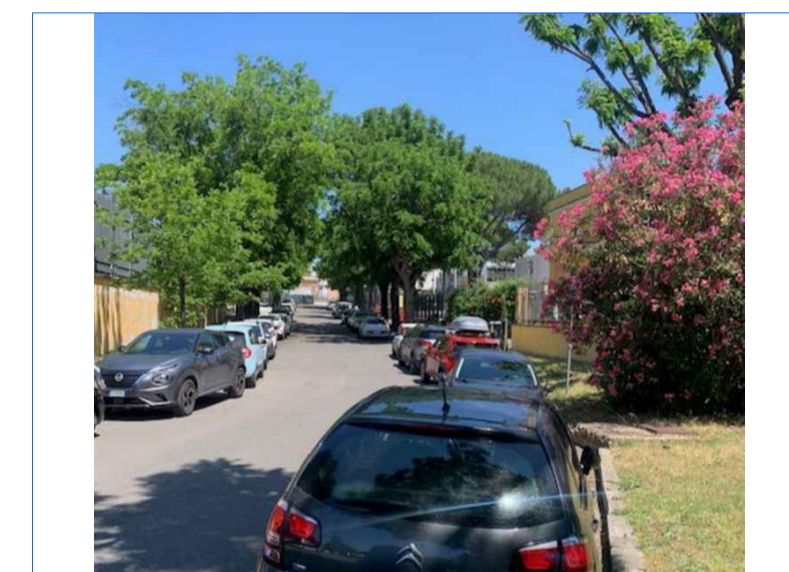


Foto 14: C.1 - Nerium oleander
A.2 - Juglans nigra

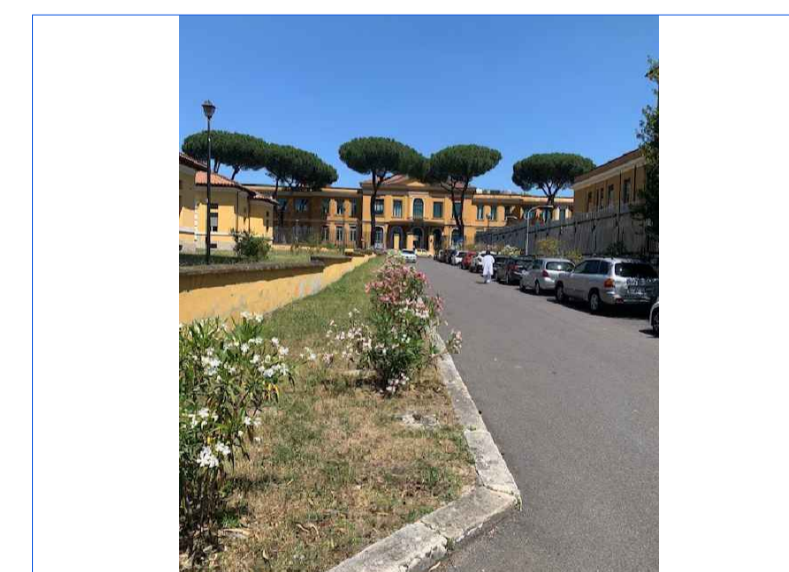


Foto 15: C.1 - Nerium oleander
A.1 - Pinus pinea



Foto 16: A.5 - Liquidambar styraciflua



INMI Lazzaro Spallanzani IRCCS
Via Portuense 292 - 00149 - Roma

Concorso per la redazione del Progetto di Fattibilità Tecnica Economica del
"Nuovo Polo dei Laboratori - Rita Levi Montalcini"
Oggetto Elaborato: Area di intervento - Rilievo essenze vegetali

Tavola n. 5
Scala 1:1.000
Data 16/01/2025
Dim. foglio A1



Elaborato redatto dal Gruppo di Lavoro "Ufficio Nuovi Laboratori" - DG 364 del 28/06/2024
Dirigente Arch. Mauro Lauretti
Arch. Matteo Del Bravo
Sig.ra Donatella Lappa