








LEGENDA SOTTOSERVIZI

- Faro Illuminazione 
- Tombino ACEA 
- Tombino irrigazione 
- Segnaletica verticale 
- Bocca di lupo 
- Cabina gas 
- Cabina generica 
- Cabina elettrica 
- Cabina idrante 
- Cabina acqua 
- Pozzetto idrante ovale 
- Tombino idrante 
- Tombino ENEL 
- Tombino telefono 
- Tombino illuminazione 
- Tombino gas quadrato 
- Tombino gas circolare 
- Pozzetto Generico 
- Pozzetto fogna quadrato 
- Pozzetto fogna circolare 
- Pozzetto generico circolare 
- Pozzetto acqua caditoia 
- Palo telefono 
- Palo corrente 
- Lampione stradale 
- Lampione 
- Rubinetto 
- Canna fumaria 
- Faro illuminazione 
- Anti intrusione 
- Idrante 

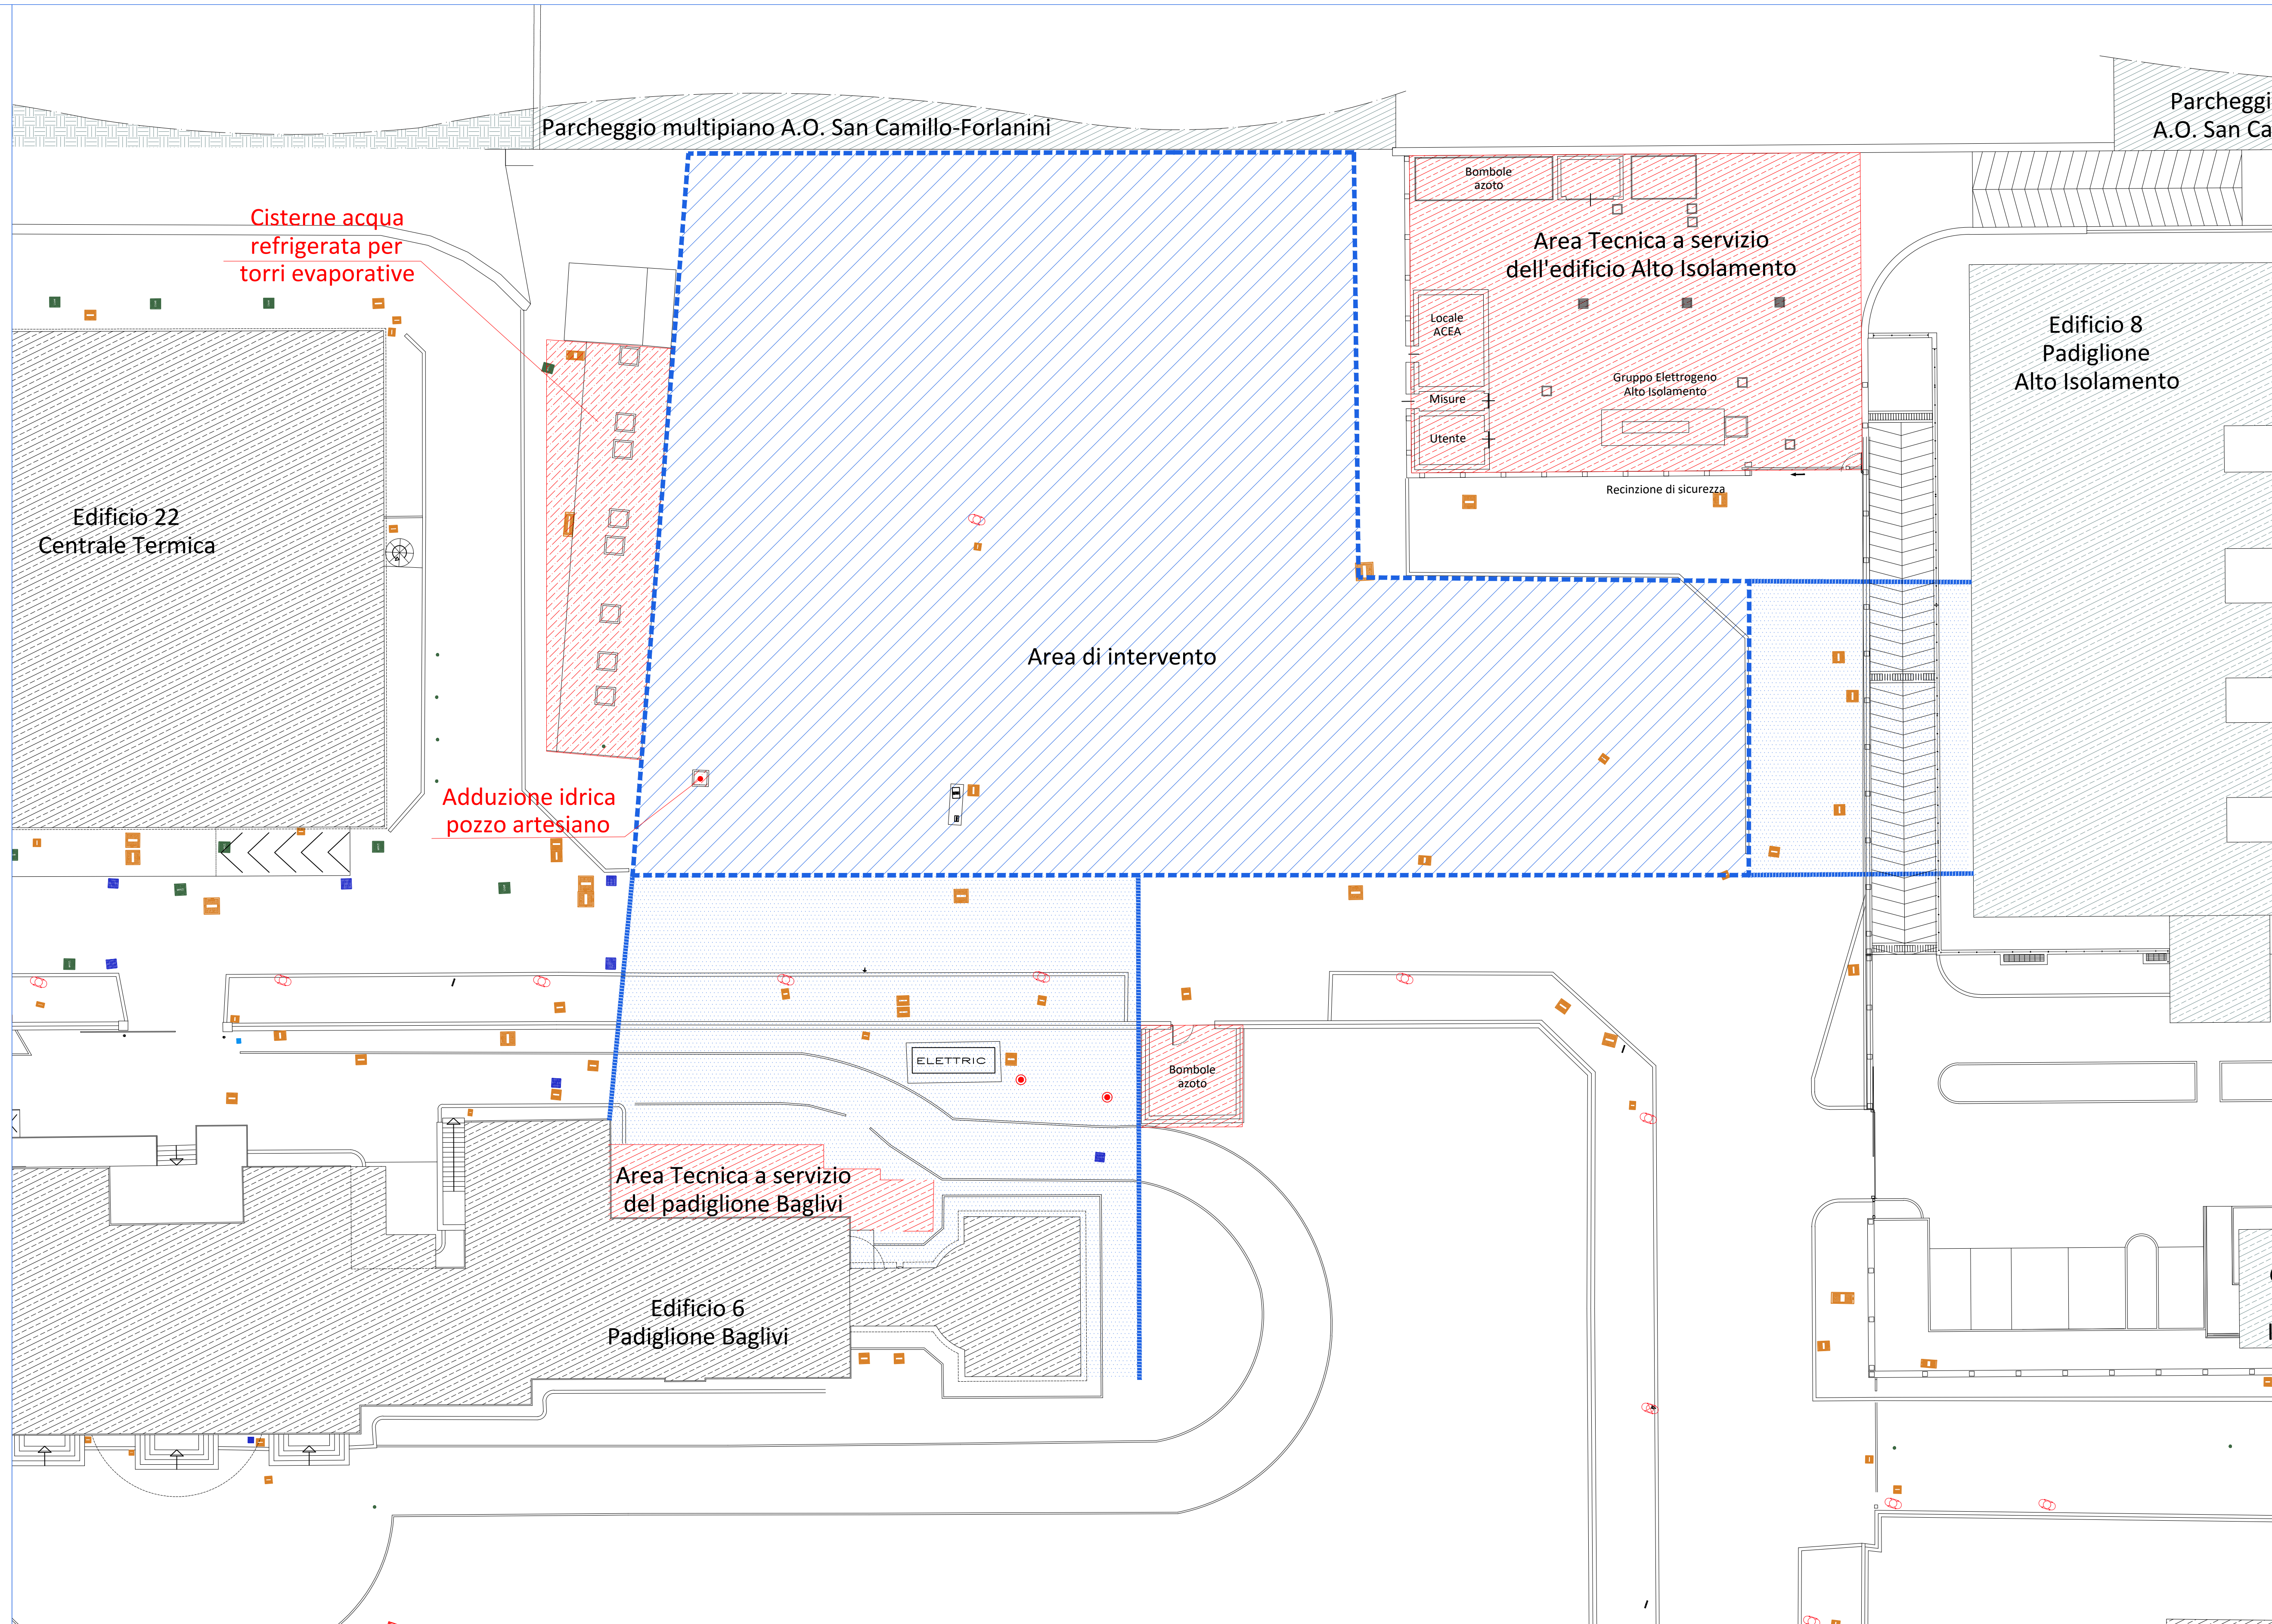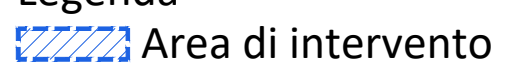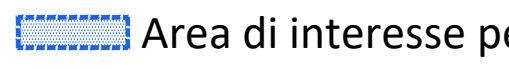

Legenda
 Area di intervento
 Aree tecniche interdette
 Area di interesse per i collegamenti con gli edifici vicini

— Allineamenti da rispettare
 Aree tecniche interdette

