


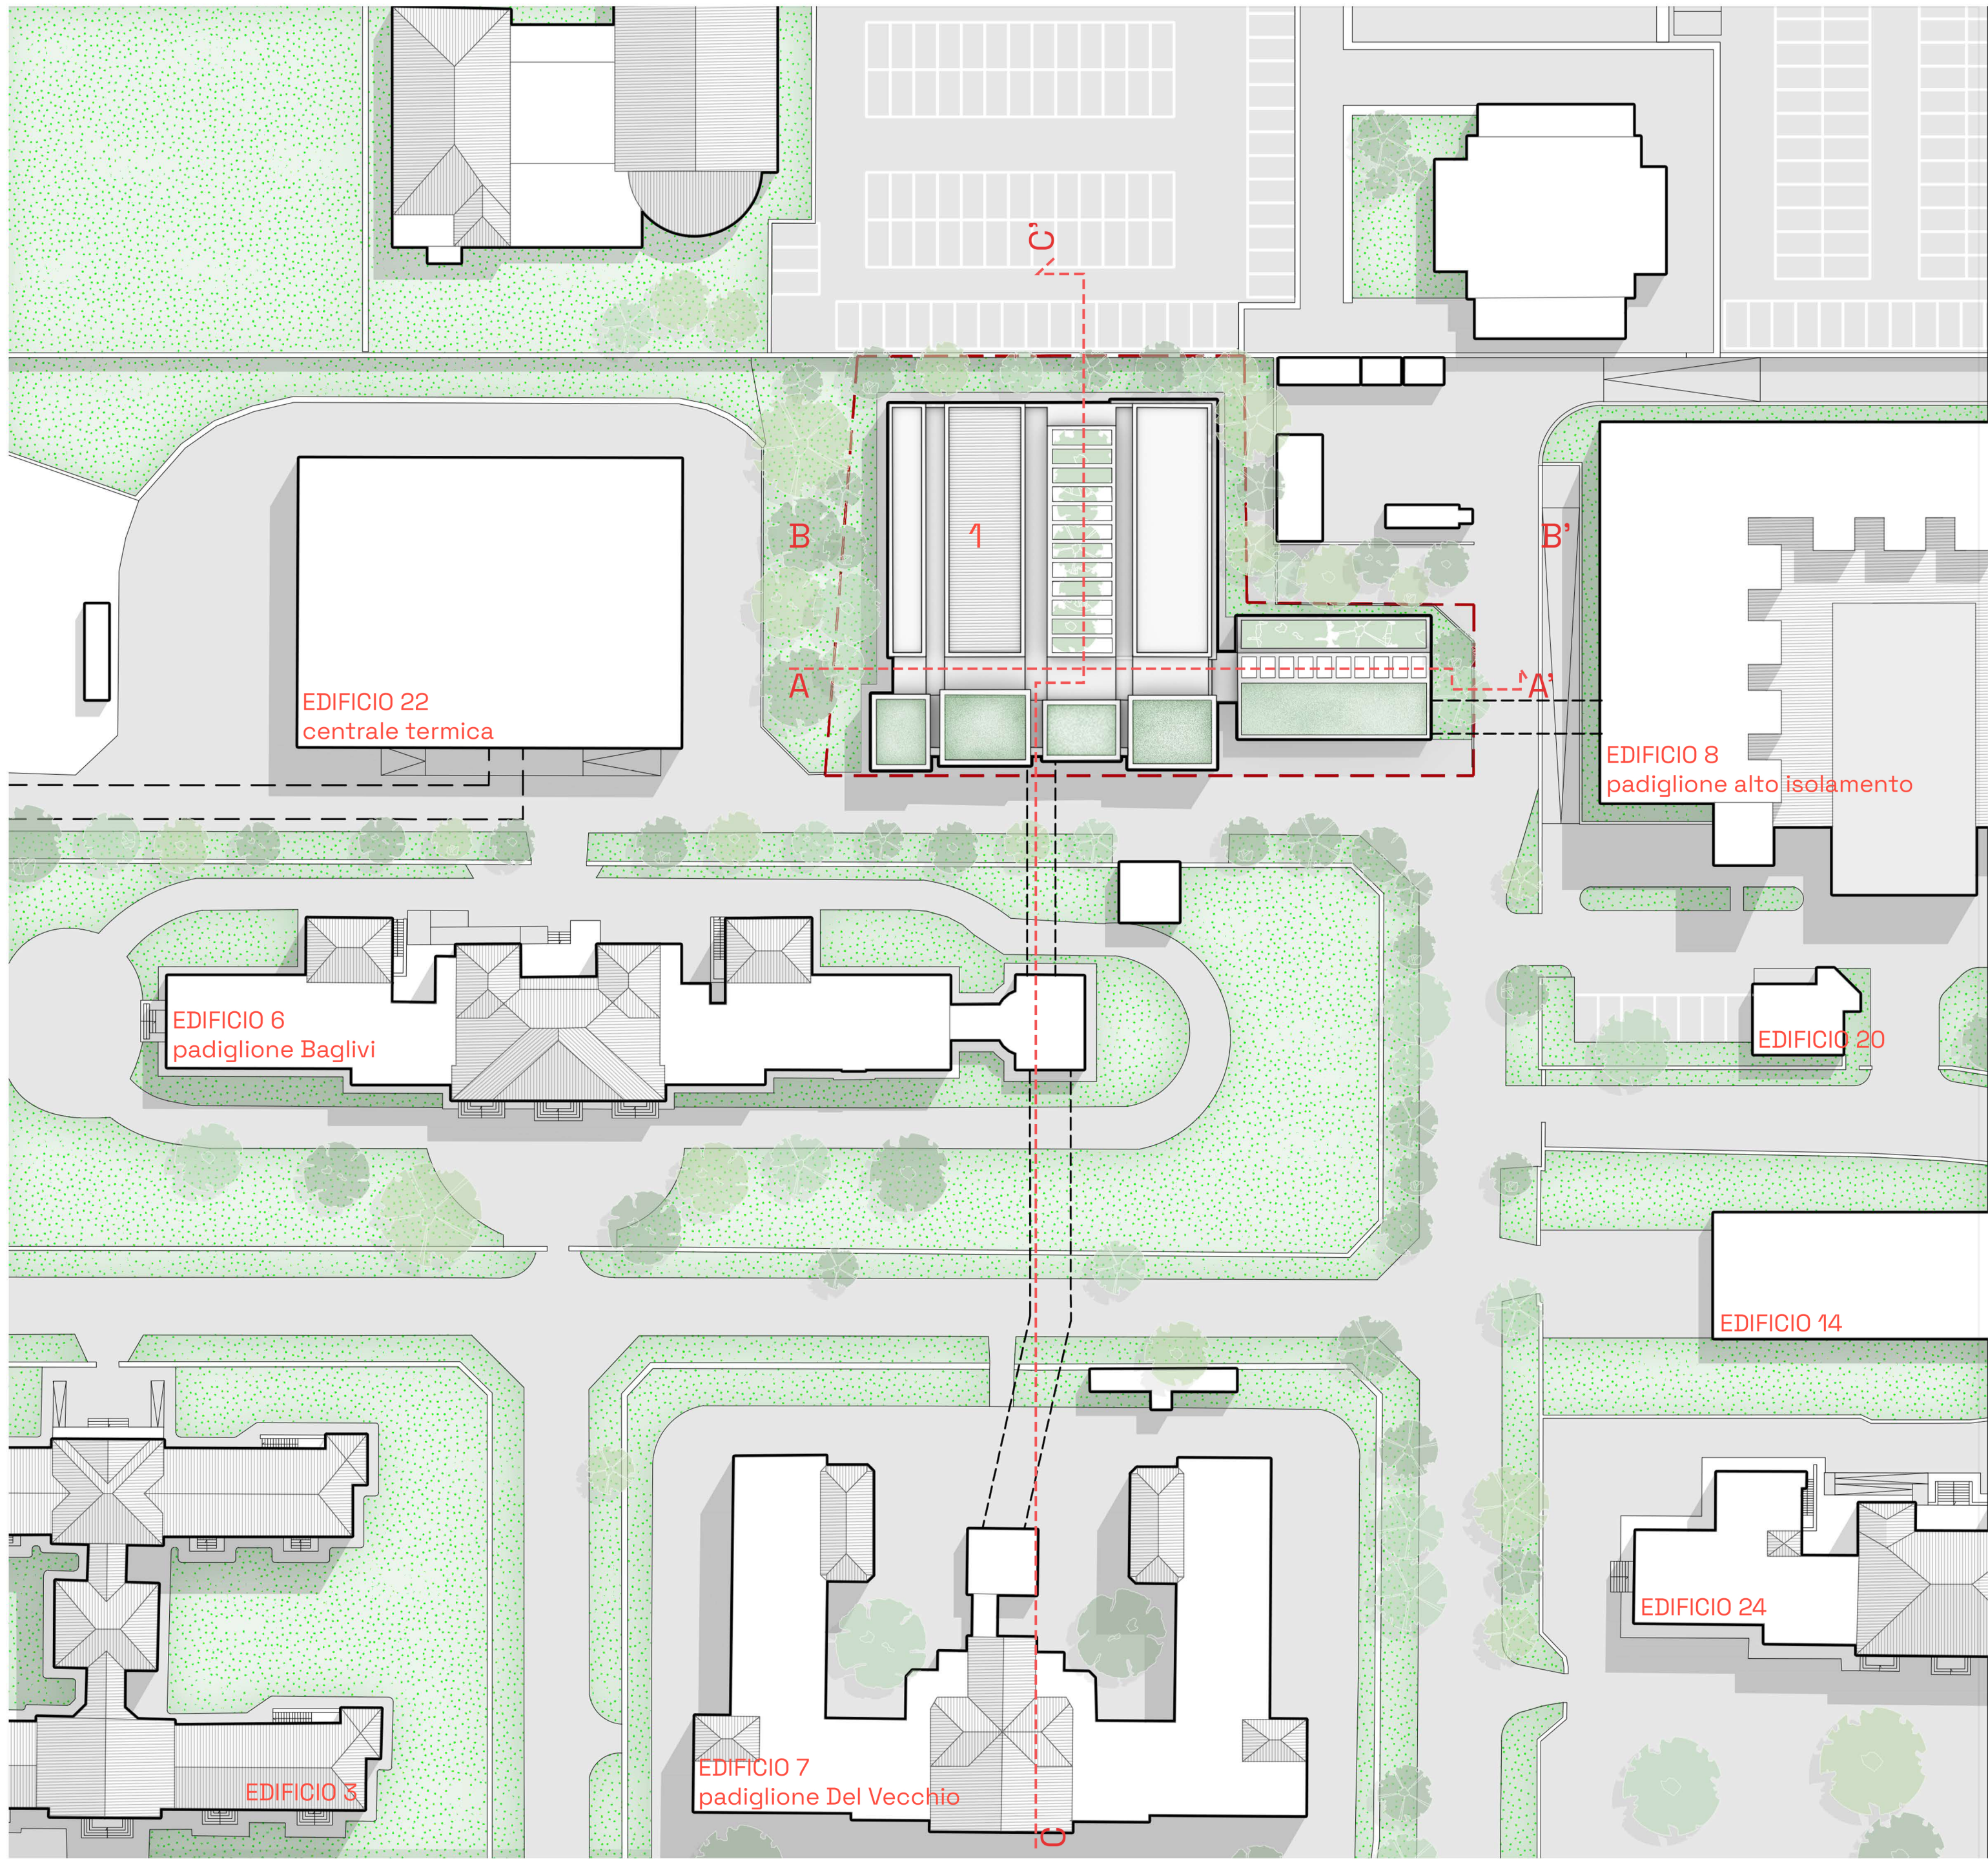

planovolumetrico scala 1:500



vista sud-est



vista est



vista dettaglio tecnologico



prospetto principale scala 1:200