




PIANTA PIANO INTERRATO

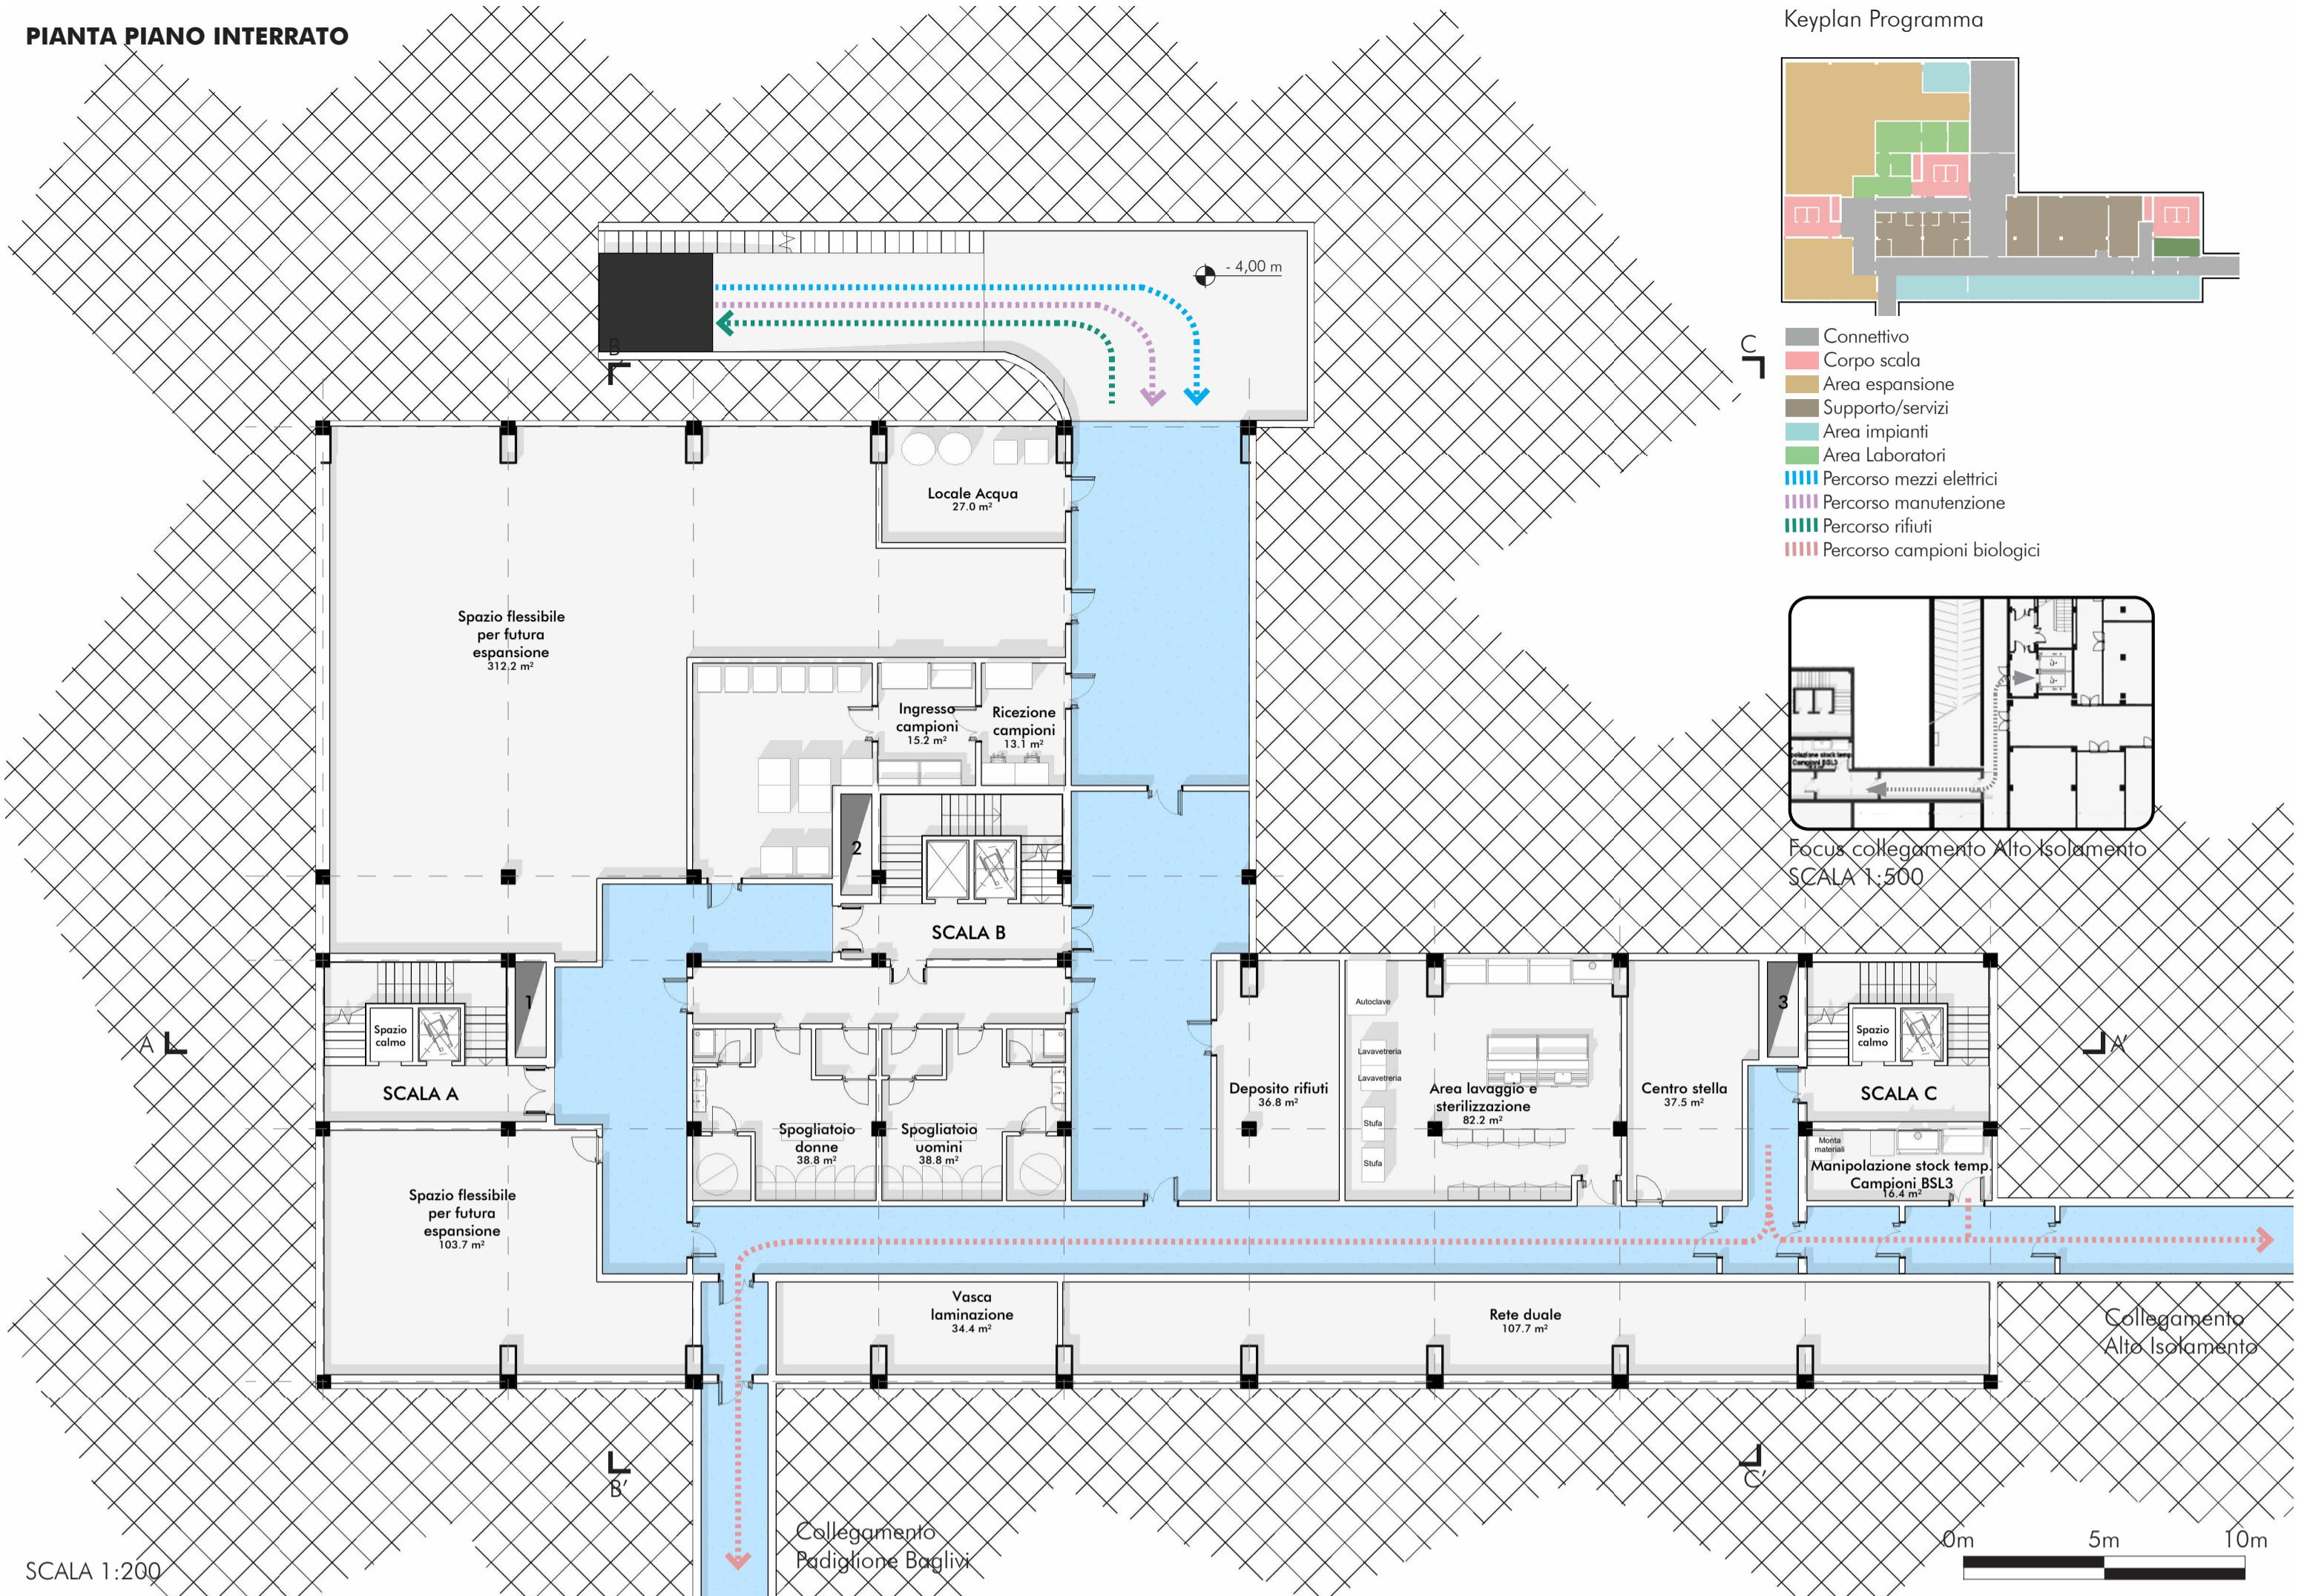


Keyplan Programma

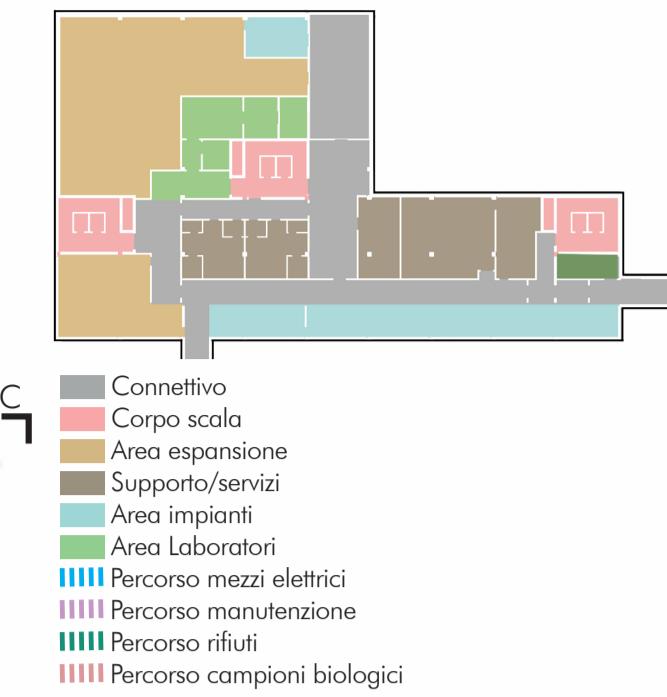


PROGRAMMA FUNZIONALE

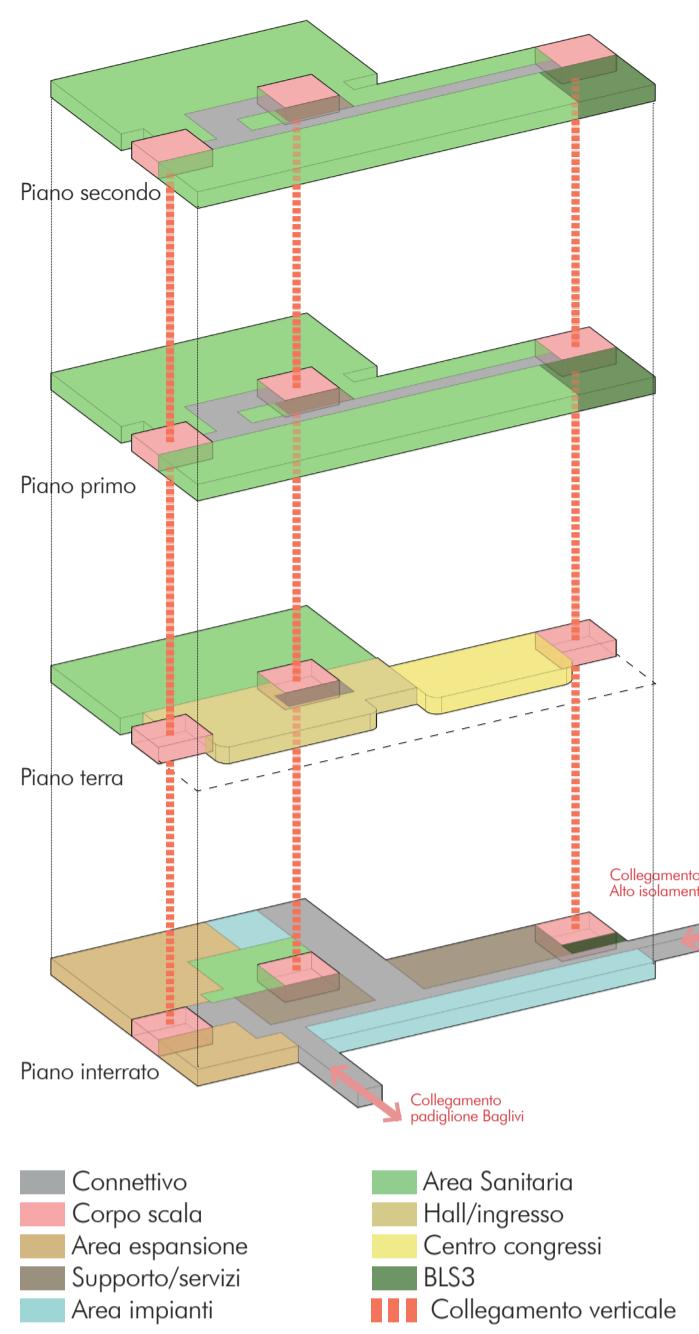

SEZIONE BIOCLIMATICA

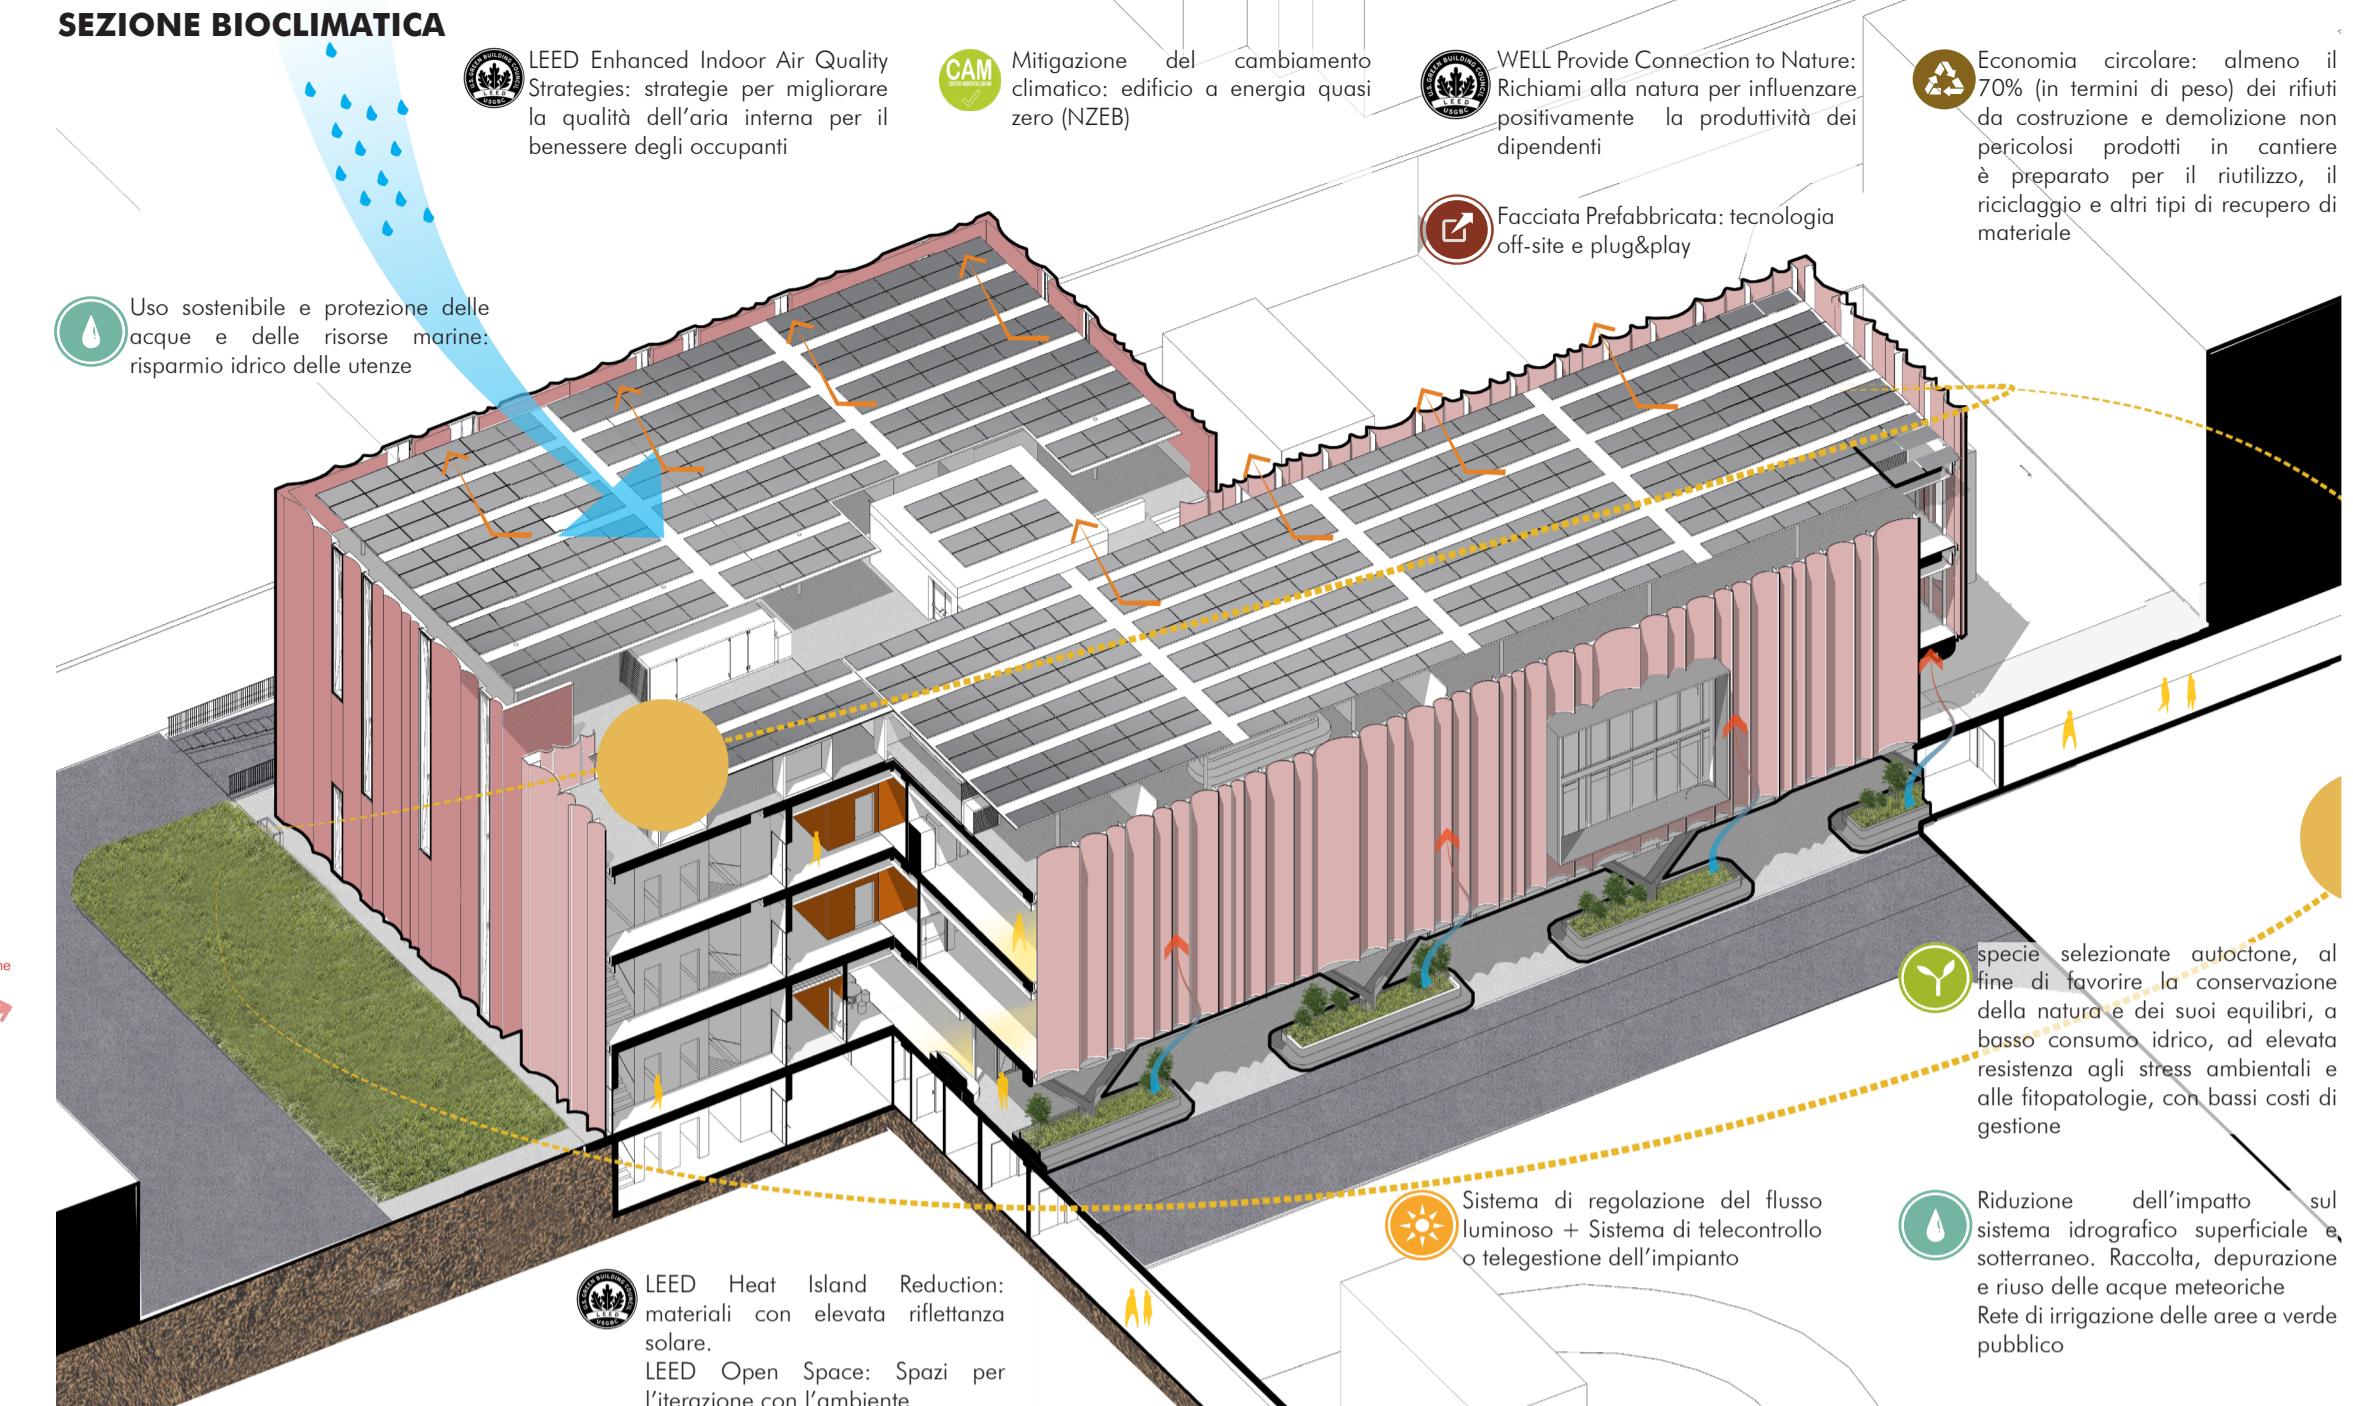

PIANTA PIANO TERRA

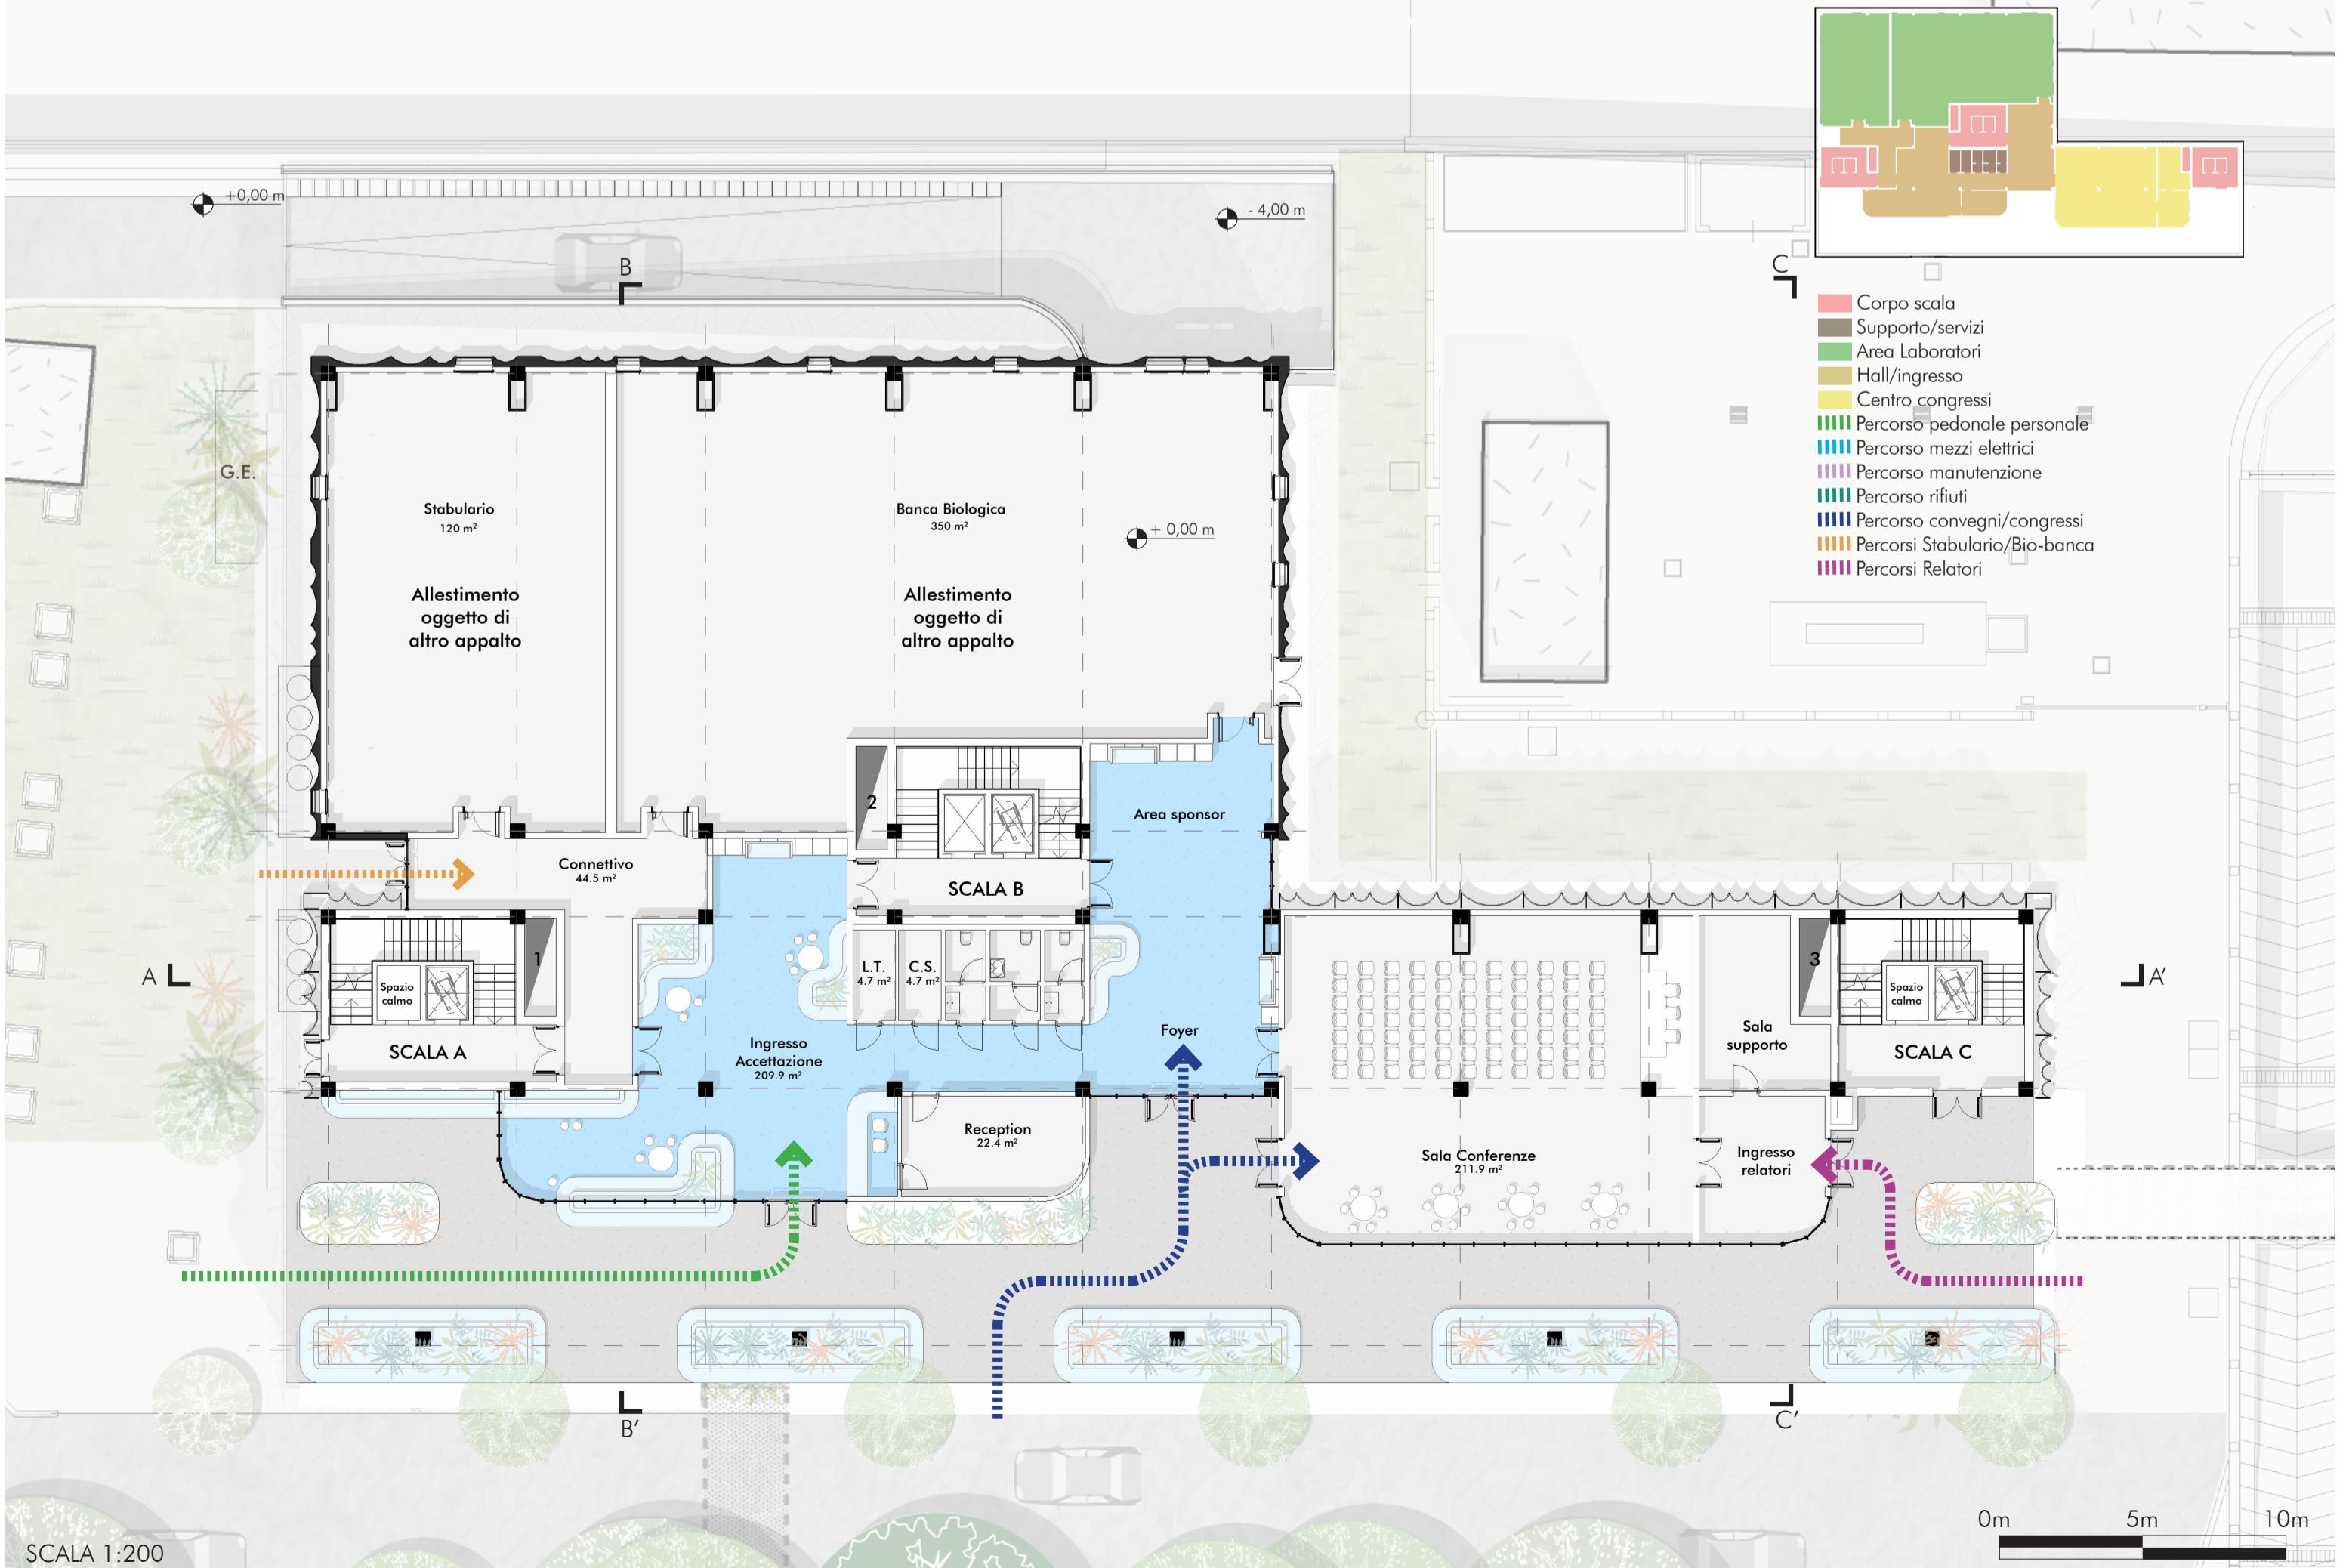

Keyplan Programma

