



SISTEMI FLESSIBILI DI
MODULAZIONE DEGLI AMBIENTI






LAYOUT DIMENSIONALE E
DISTRIBUTIVO

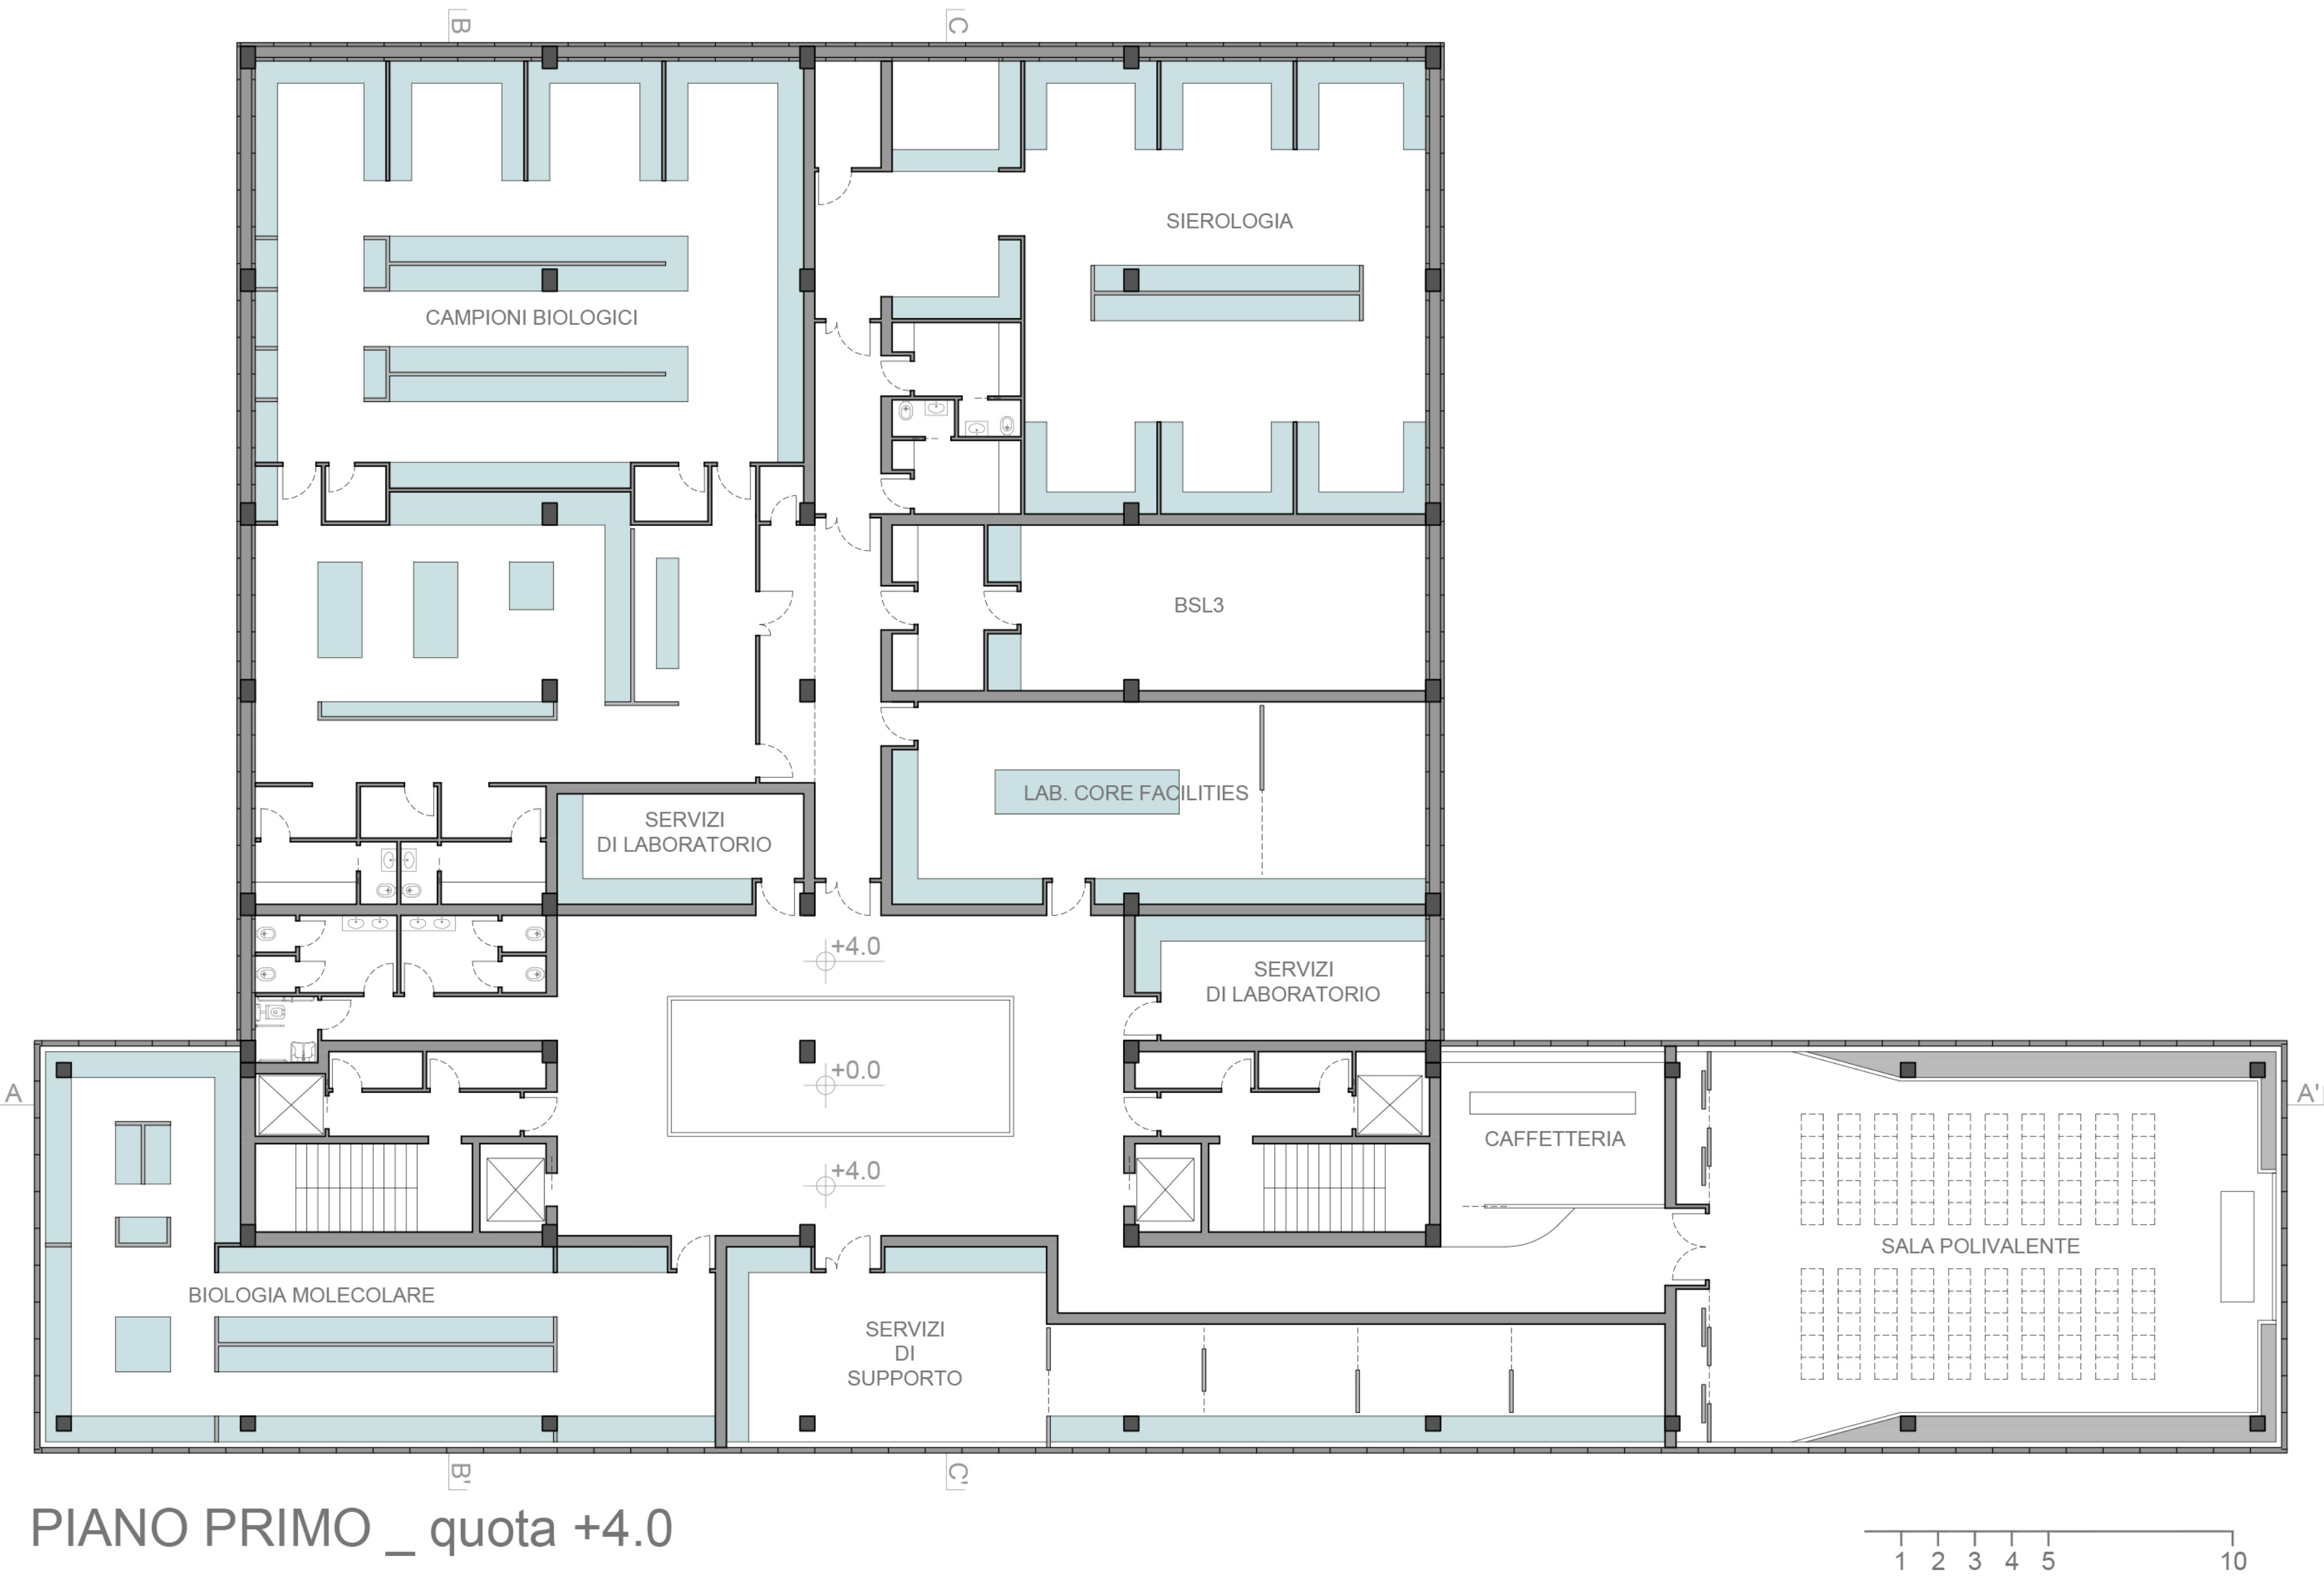


PIANO PRIMO _ quota +4.0

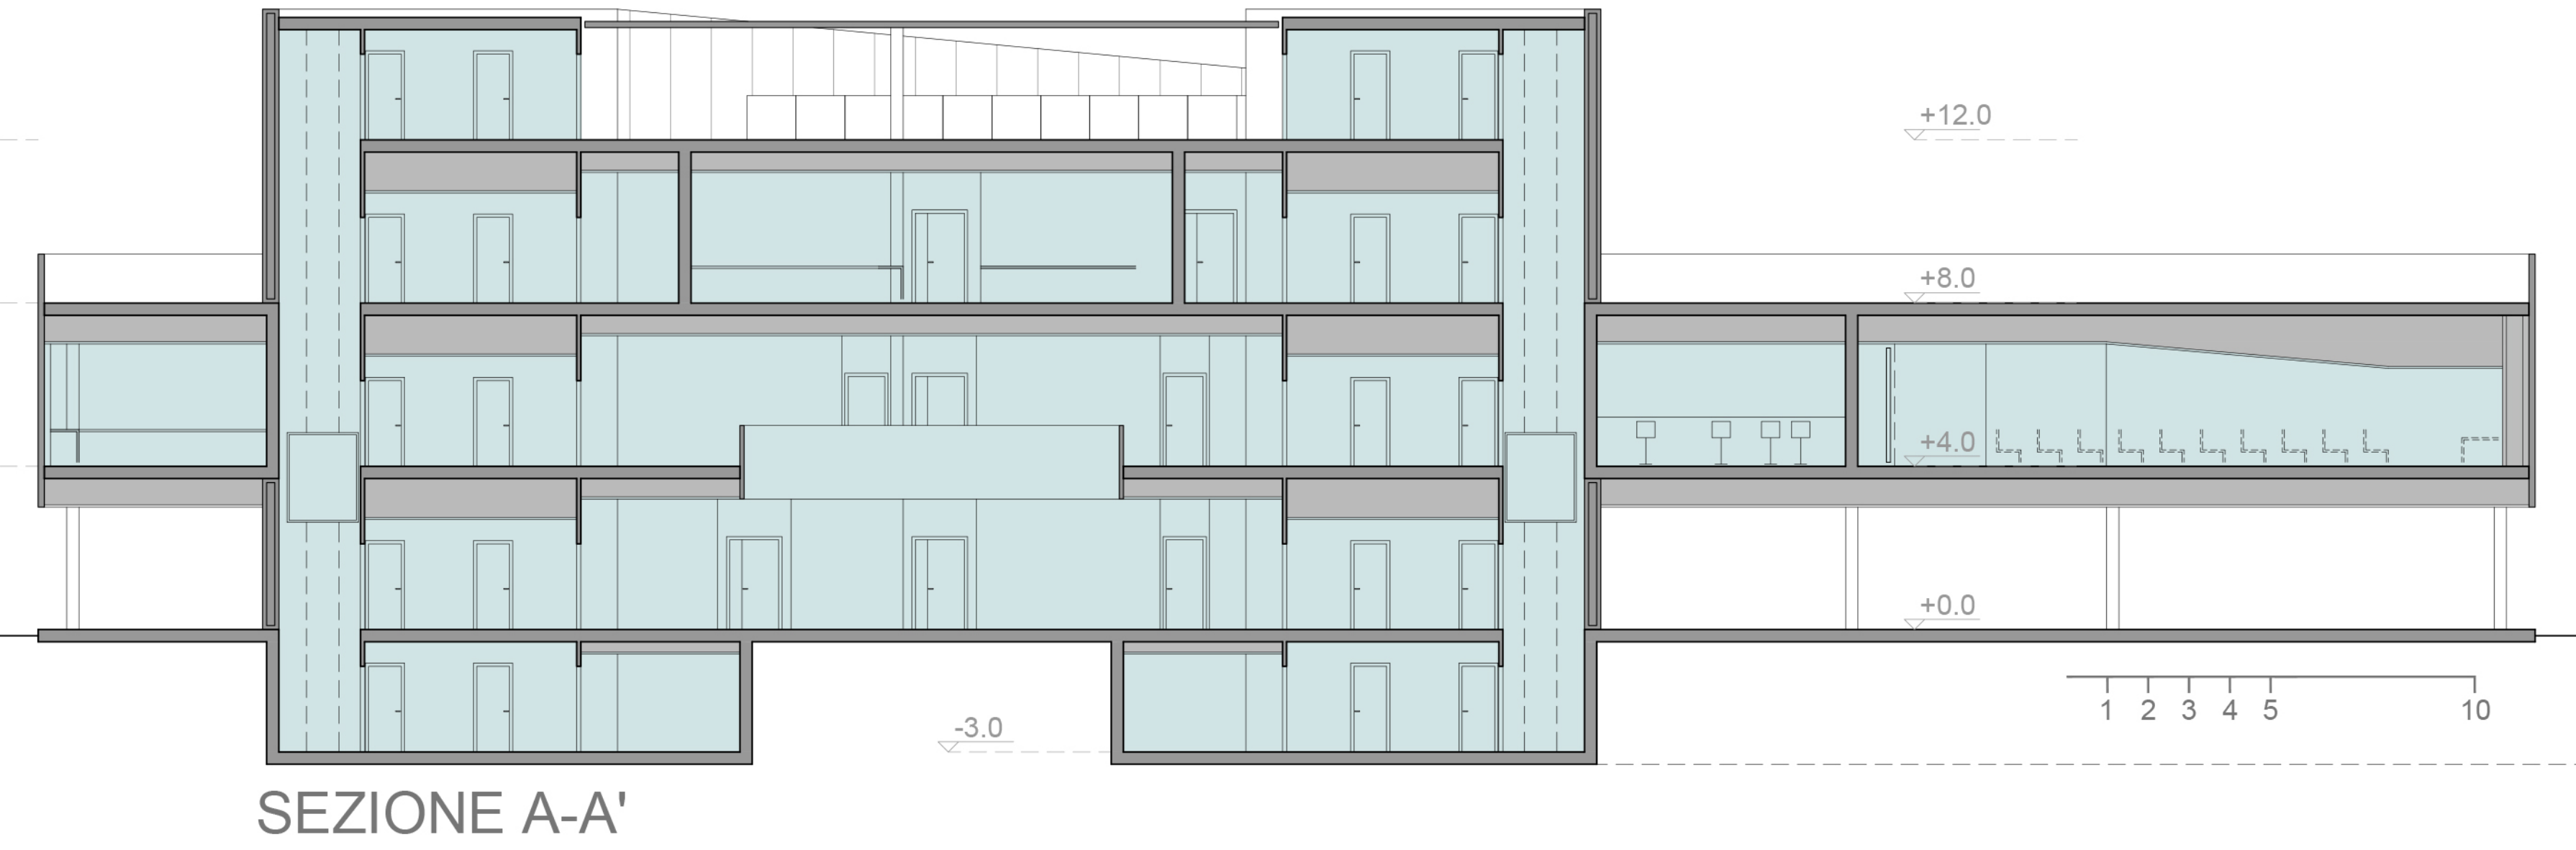


SEZIONE A-A'

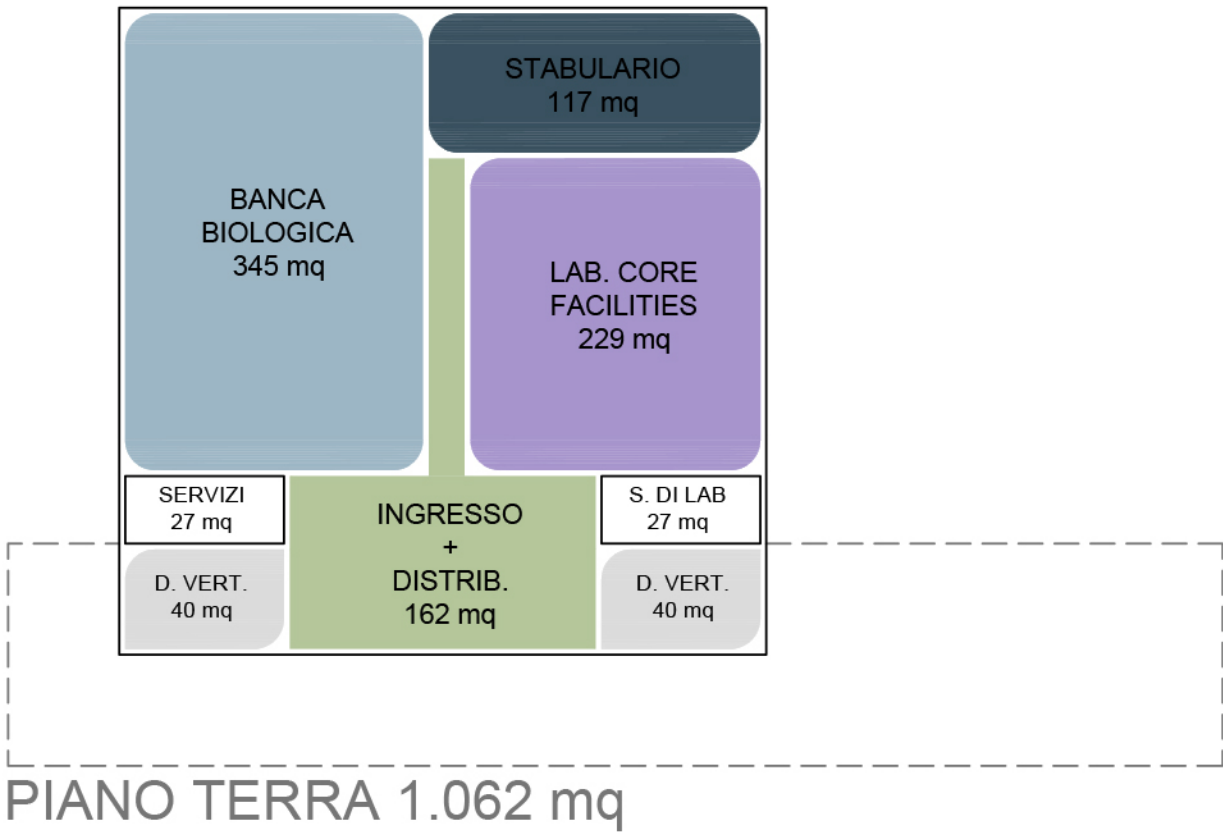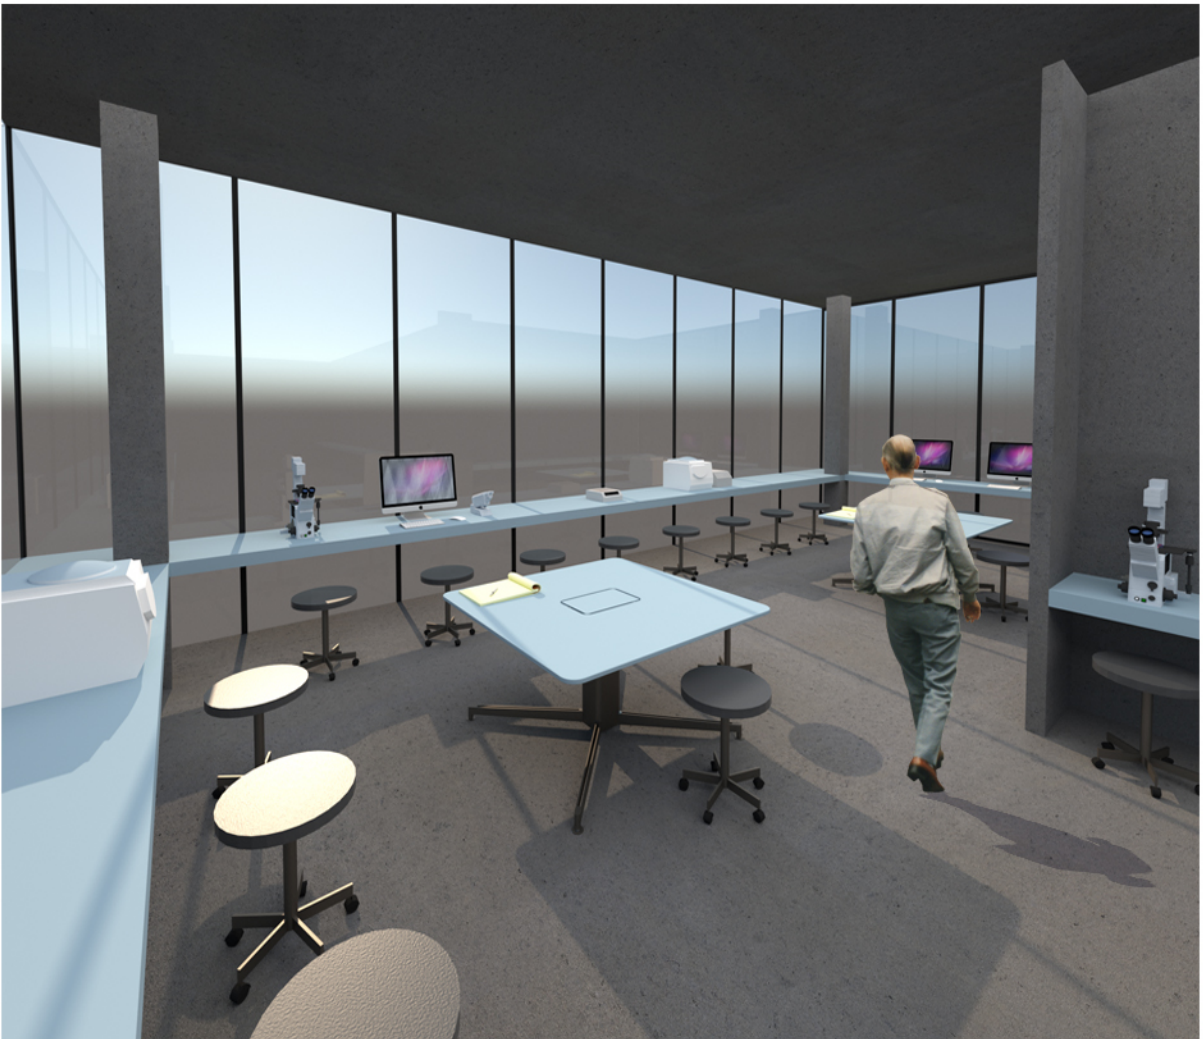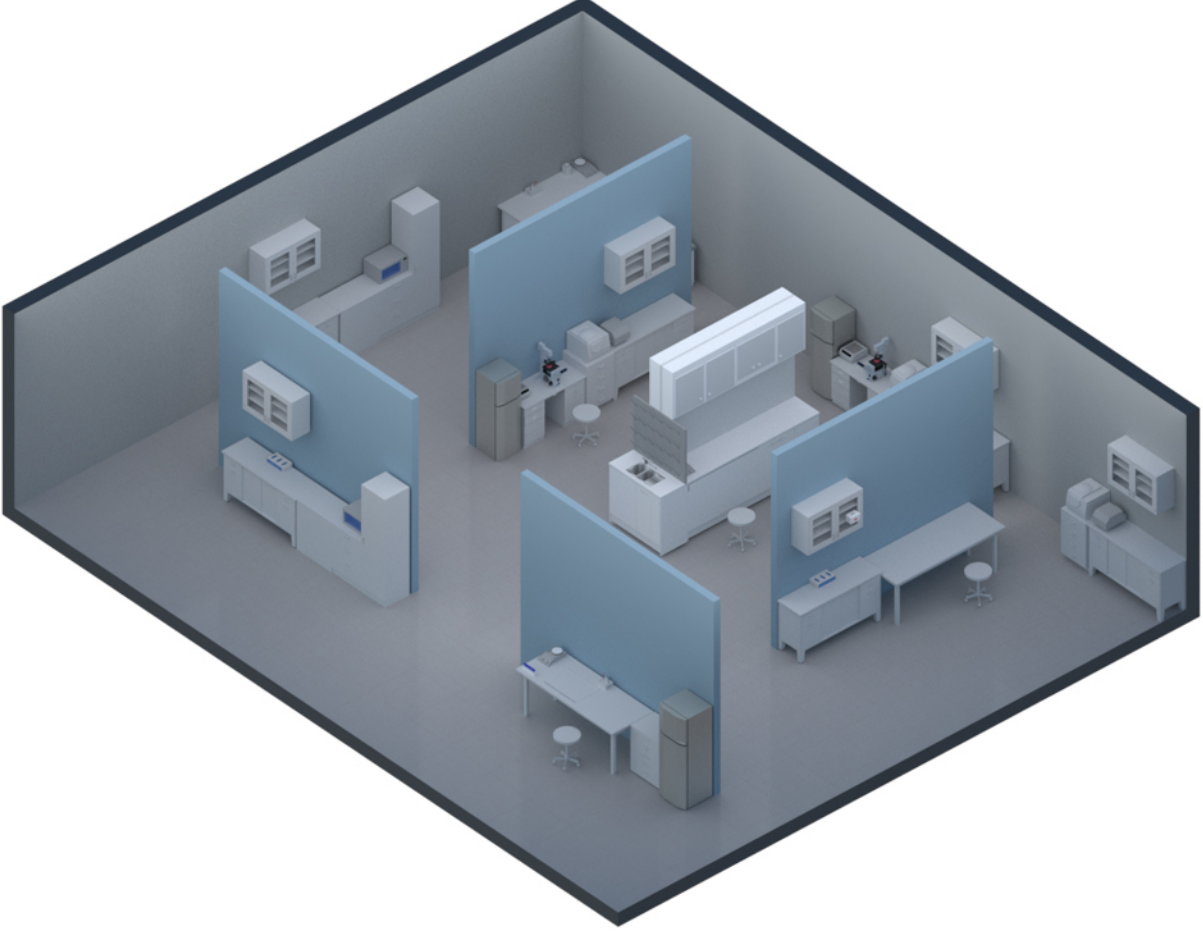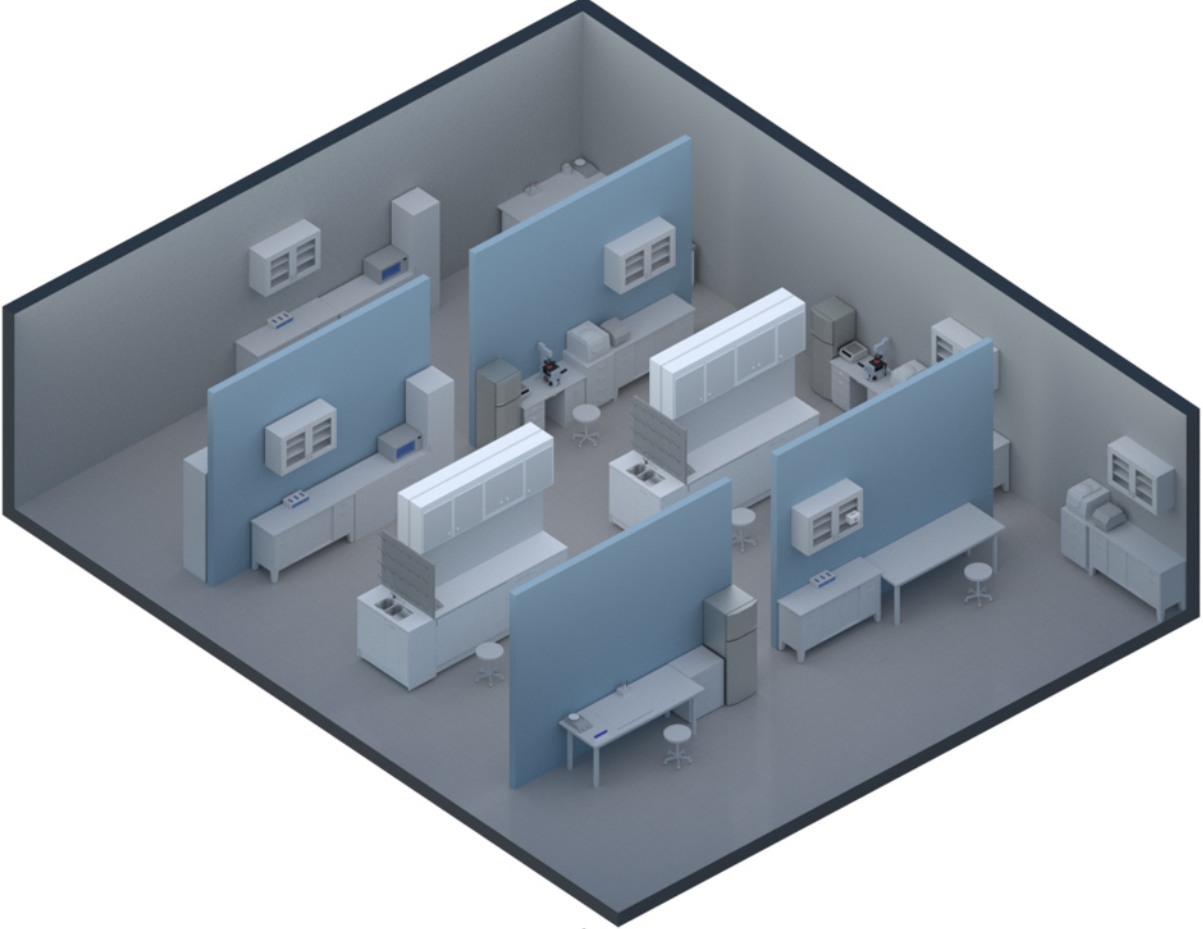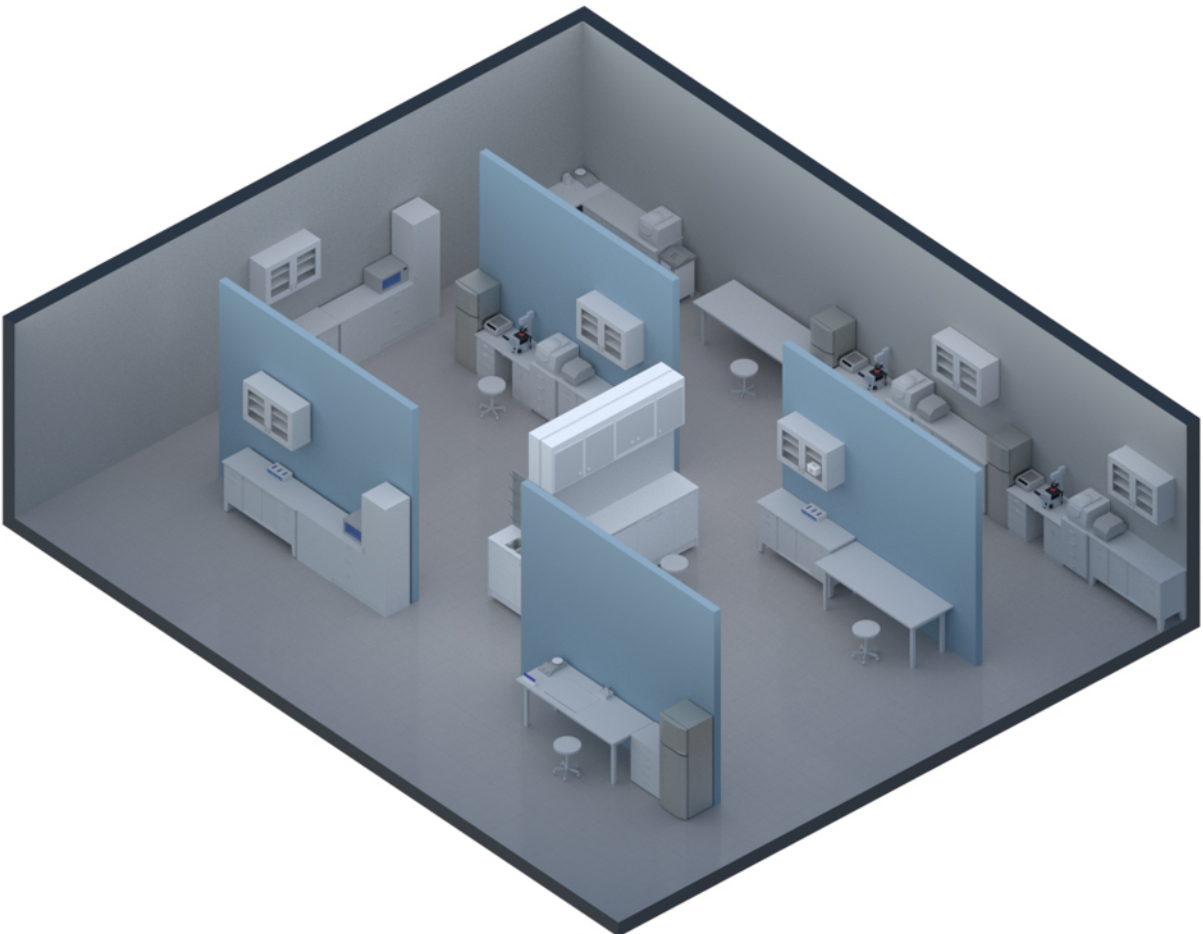


PIANO TERRA 1.062 mq

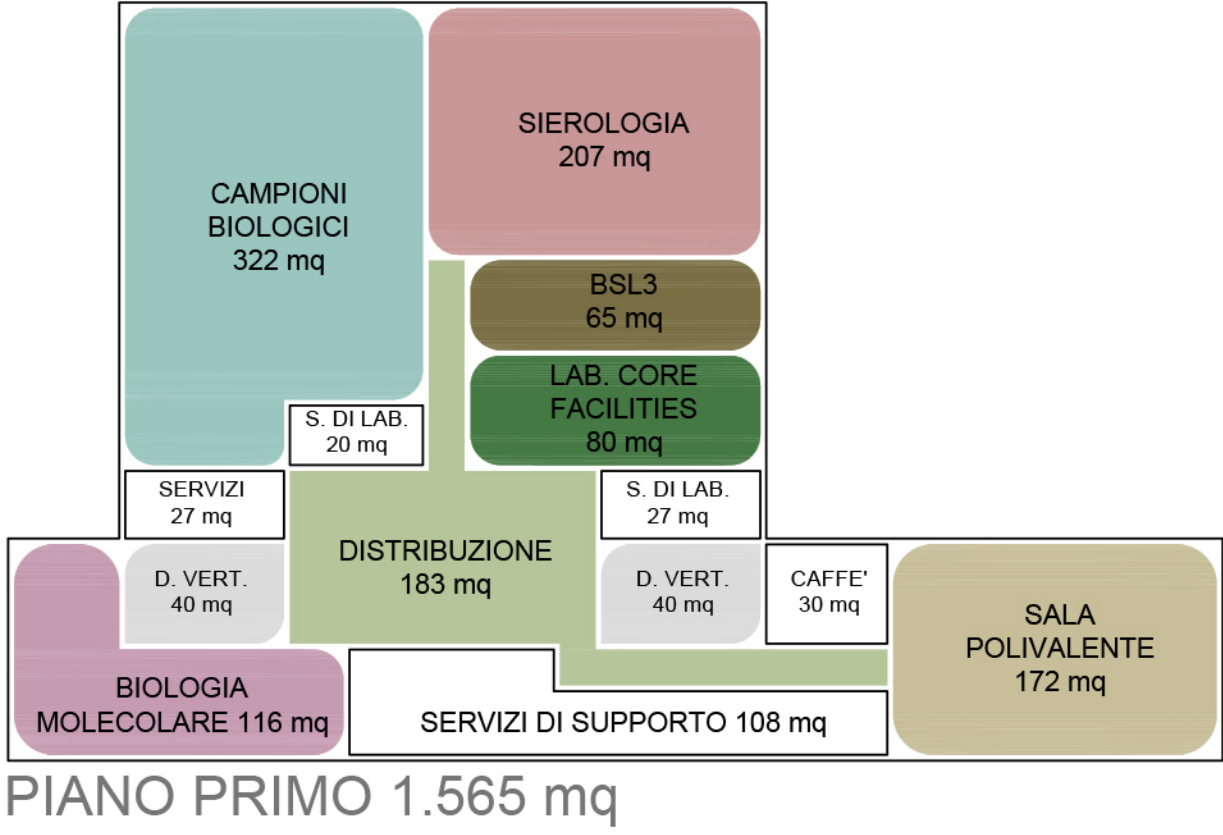

PIANO PRIMO 1.565 mq

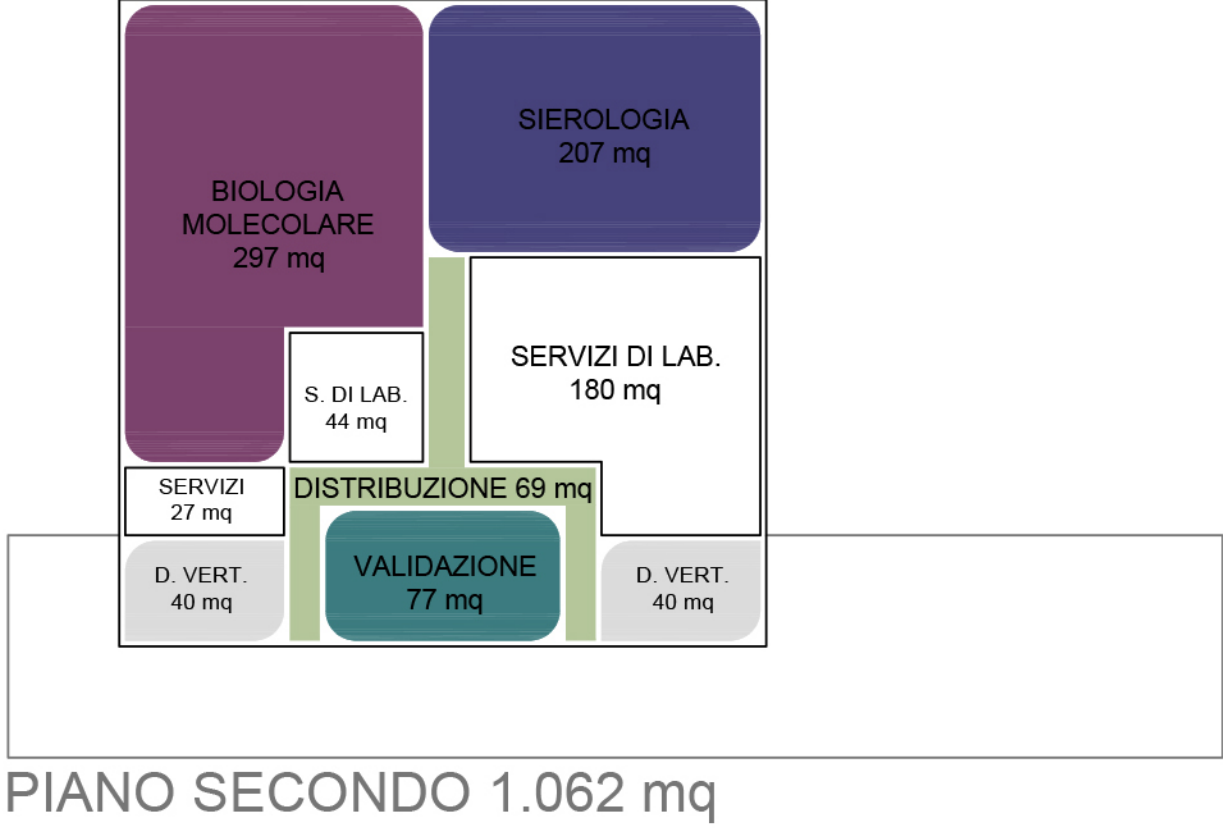

PIANO SECONDO 1.062 mq

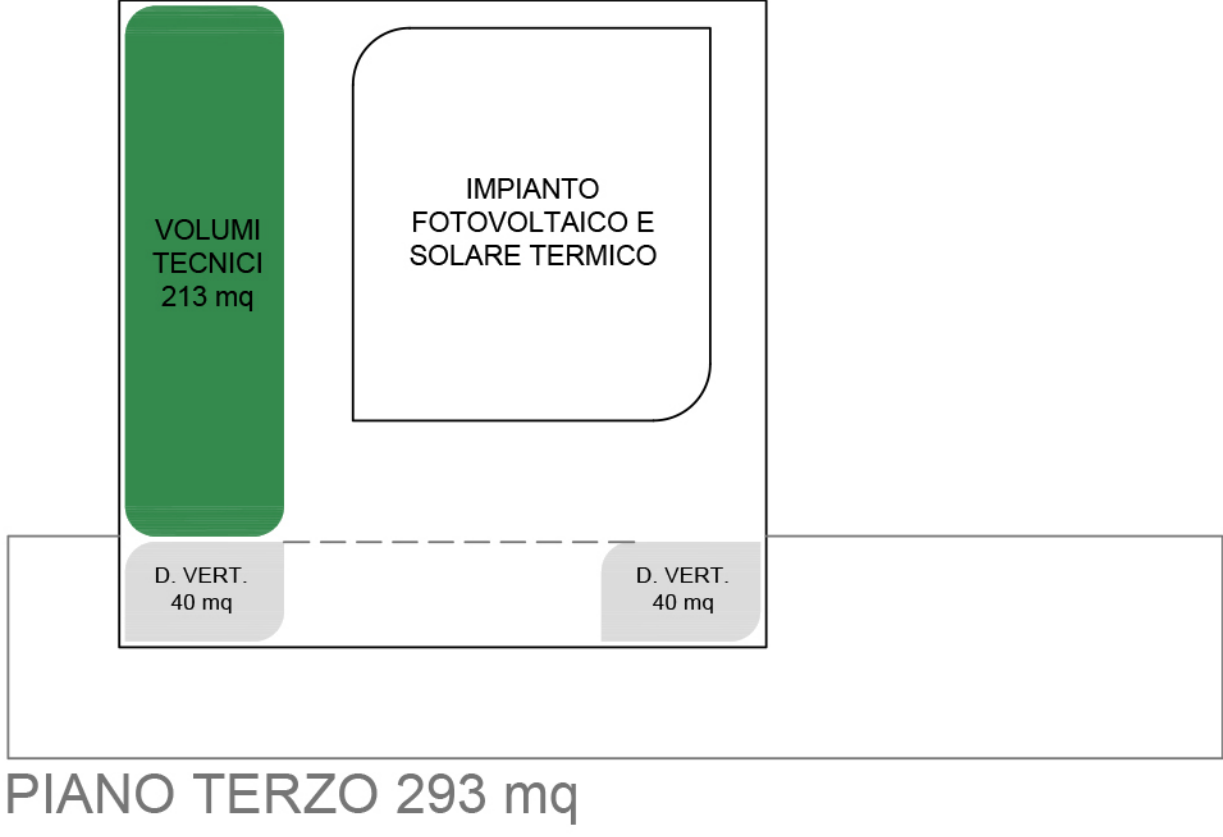

PIANO TERZO 293 mq