

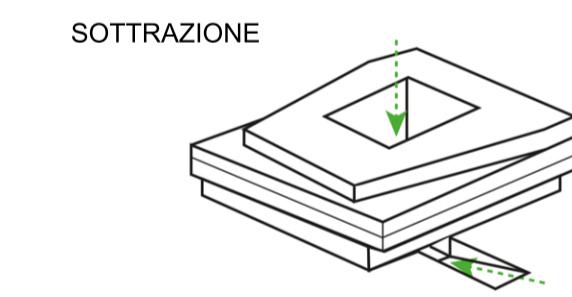


TORSIONE E CONTRAZIONE

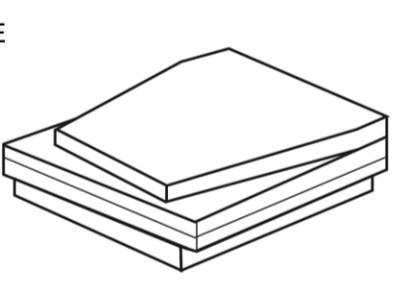


ALTRO	285 m <sup>2</sup>
CORE FACILITIES	310 m <sup>2</sup>
DISTRIBUTIVO VERTICALE	104 m <sup>2</sup>

DISTRIBUTIVO	195 m <sup>2</sup>
SERVIZI IGienICI	38 m <sup>2</sup>

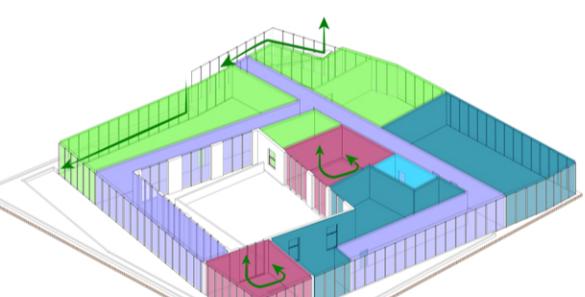


P 1

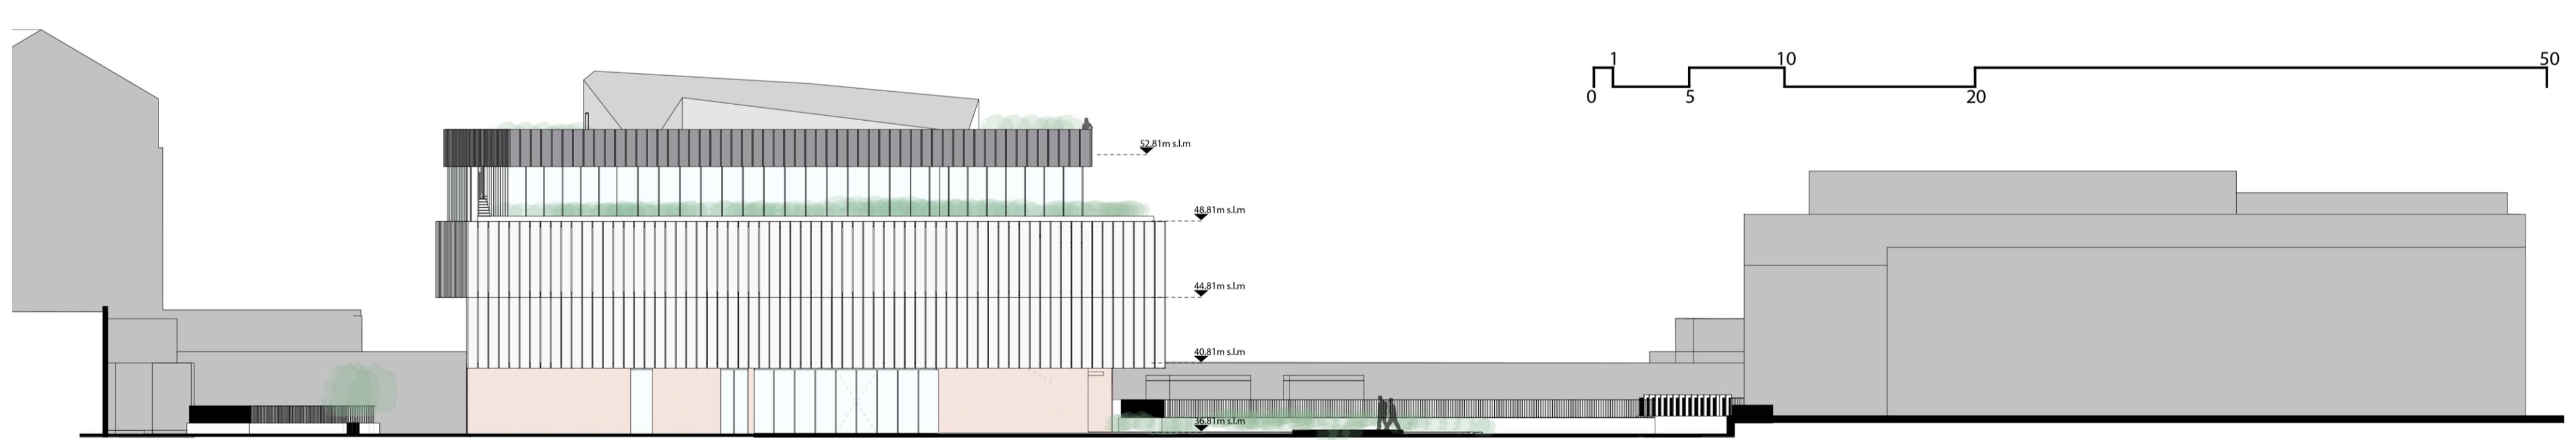


SIEROLOGIA	223 m <sup>2</sup>
SERVIZI DI LABORATORIO	247 m <sup>2</sup>
VALIDAZIONE	80 m <sup>2</sup>
BIOLOGIA MOLECOLARE	312 m <sup>2</sup>

DISTRIBUTIVO VERTICALE	100 m <sup>2</sup>
DISTRIBUTIVO	172 m <sup>2</sup>
SERVIZI IGienICI	38 m <sup>2</sup>

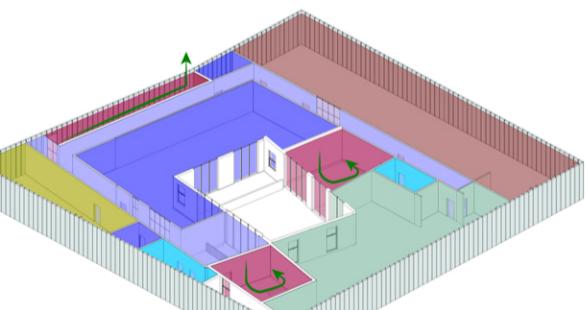


P 2

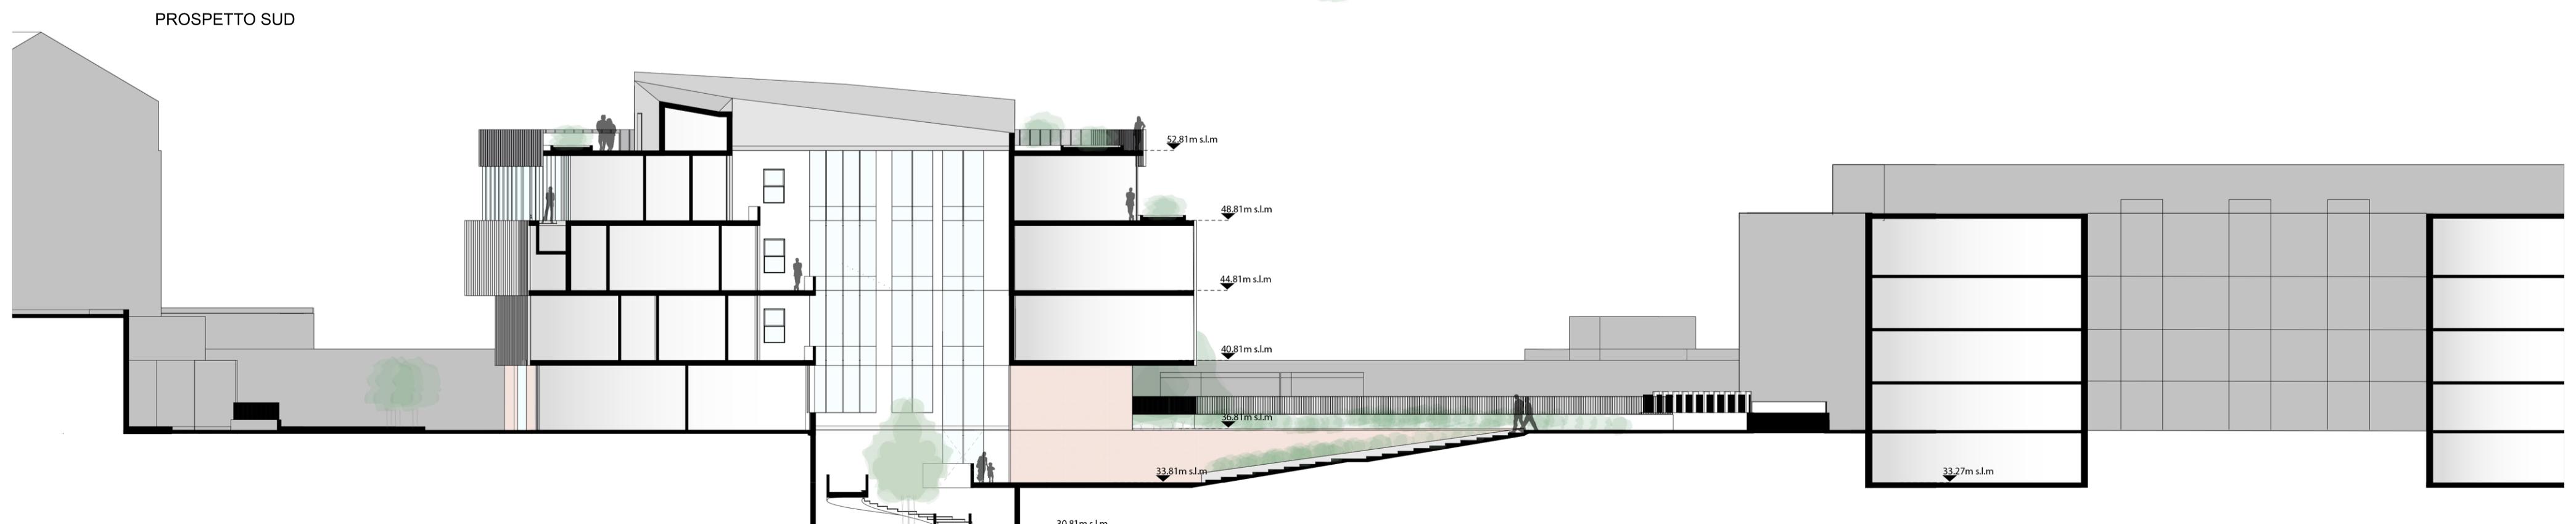

BANCA BIOLOGICA	120 m <sup>2</sup>
SALA POLIVALENTE	158 m <sup>2</sup>
STABULARIO	124 m <sup>2</sup>
INGRESSO/RECEPTION	170 m <sup>2</sup>


DISTRIBUTIVO VERTICALE	96 m <sup>2</sup>
DISTRIBUTIVO	52 m <sup>2</sup>
SERVIZI IGienICI	38 m <sup>2</sup>

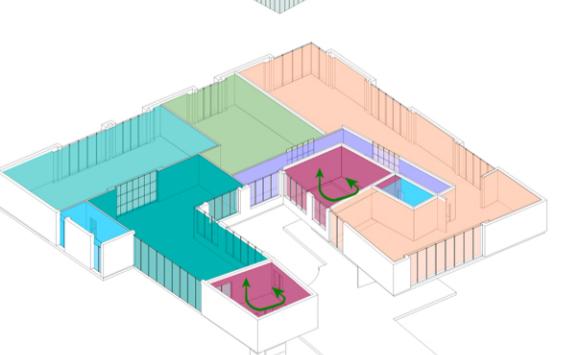

P 3


DISTRIBUTIVO VERTICALE	101 m <sup>2</sup>
DISTRIBUTIVO	155 m <sup>2</sup>
SERVIZI IGienICI	38 m <sup>2</sup>

BSL_3	73 m <sup>2</sup>
DISTRIBUTIVO VERTICALE	101 m <sup>2</sup>
DISTRIBUTIVO	155 m <sup>2</sup>
SERVIZI IGienICI	38 m <sup>2</sup>

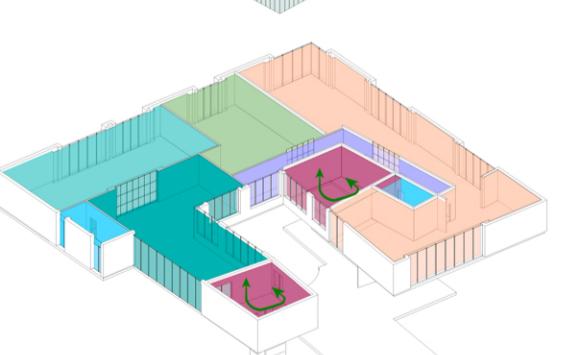


P 4

ESPLOSO ASSONOMETRICO

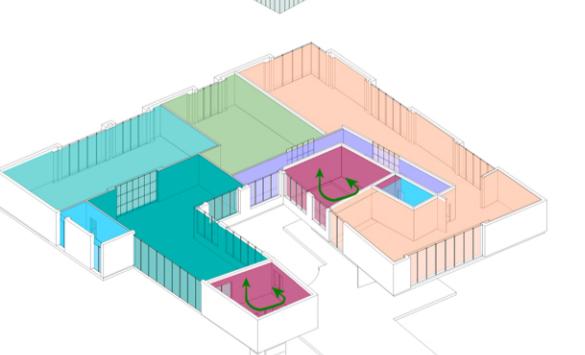


P 5

ESPLOSO ASSONOMETRICO

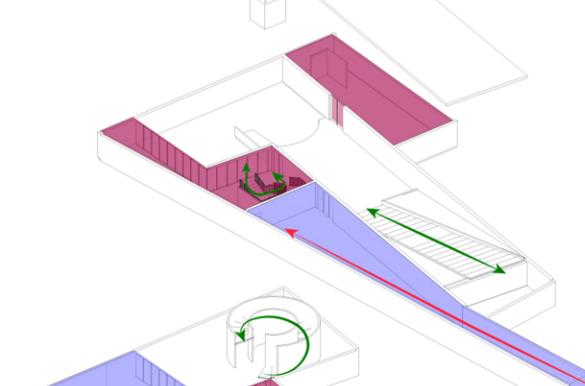


P 6

ESPLOSO ASSONOMETRICO

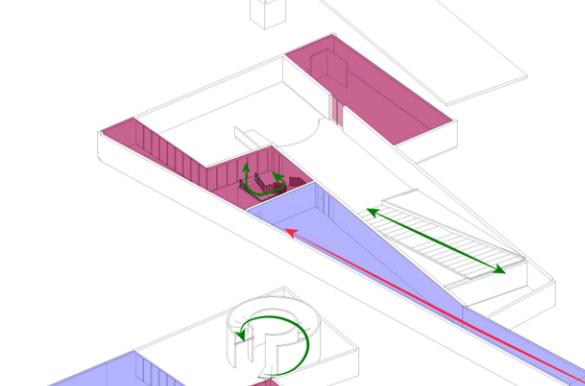

P 7

ESPLOSO ASSONOMETRICO

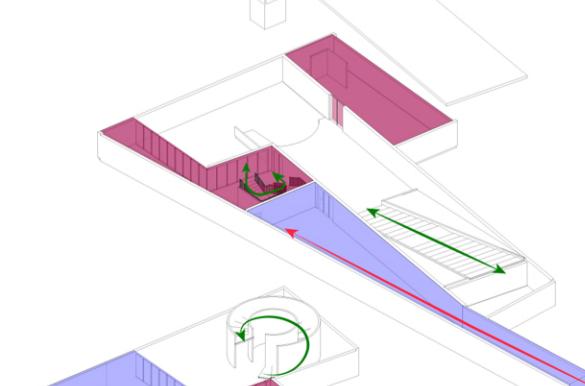

P 8

ESPLOSO ASSONOMETRICO