

SCHEMA PIANO INTERRATO - (-6,00)




VISTA INTERNA - LABORATORI




VISTA INTERNA - SALA POLIVALENTE




PIANO PIANO TERRA 1:200 - (+2,00)

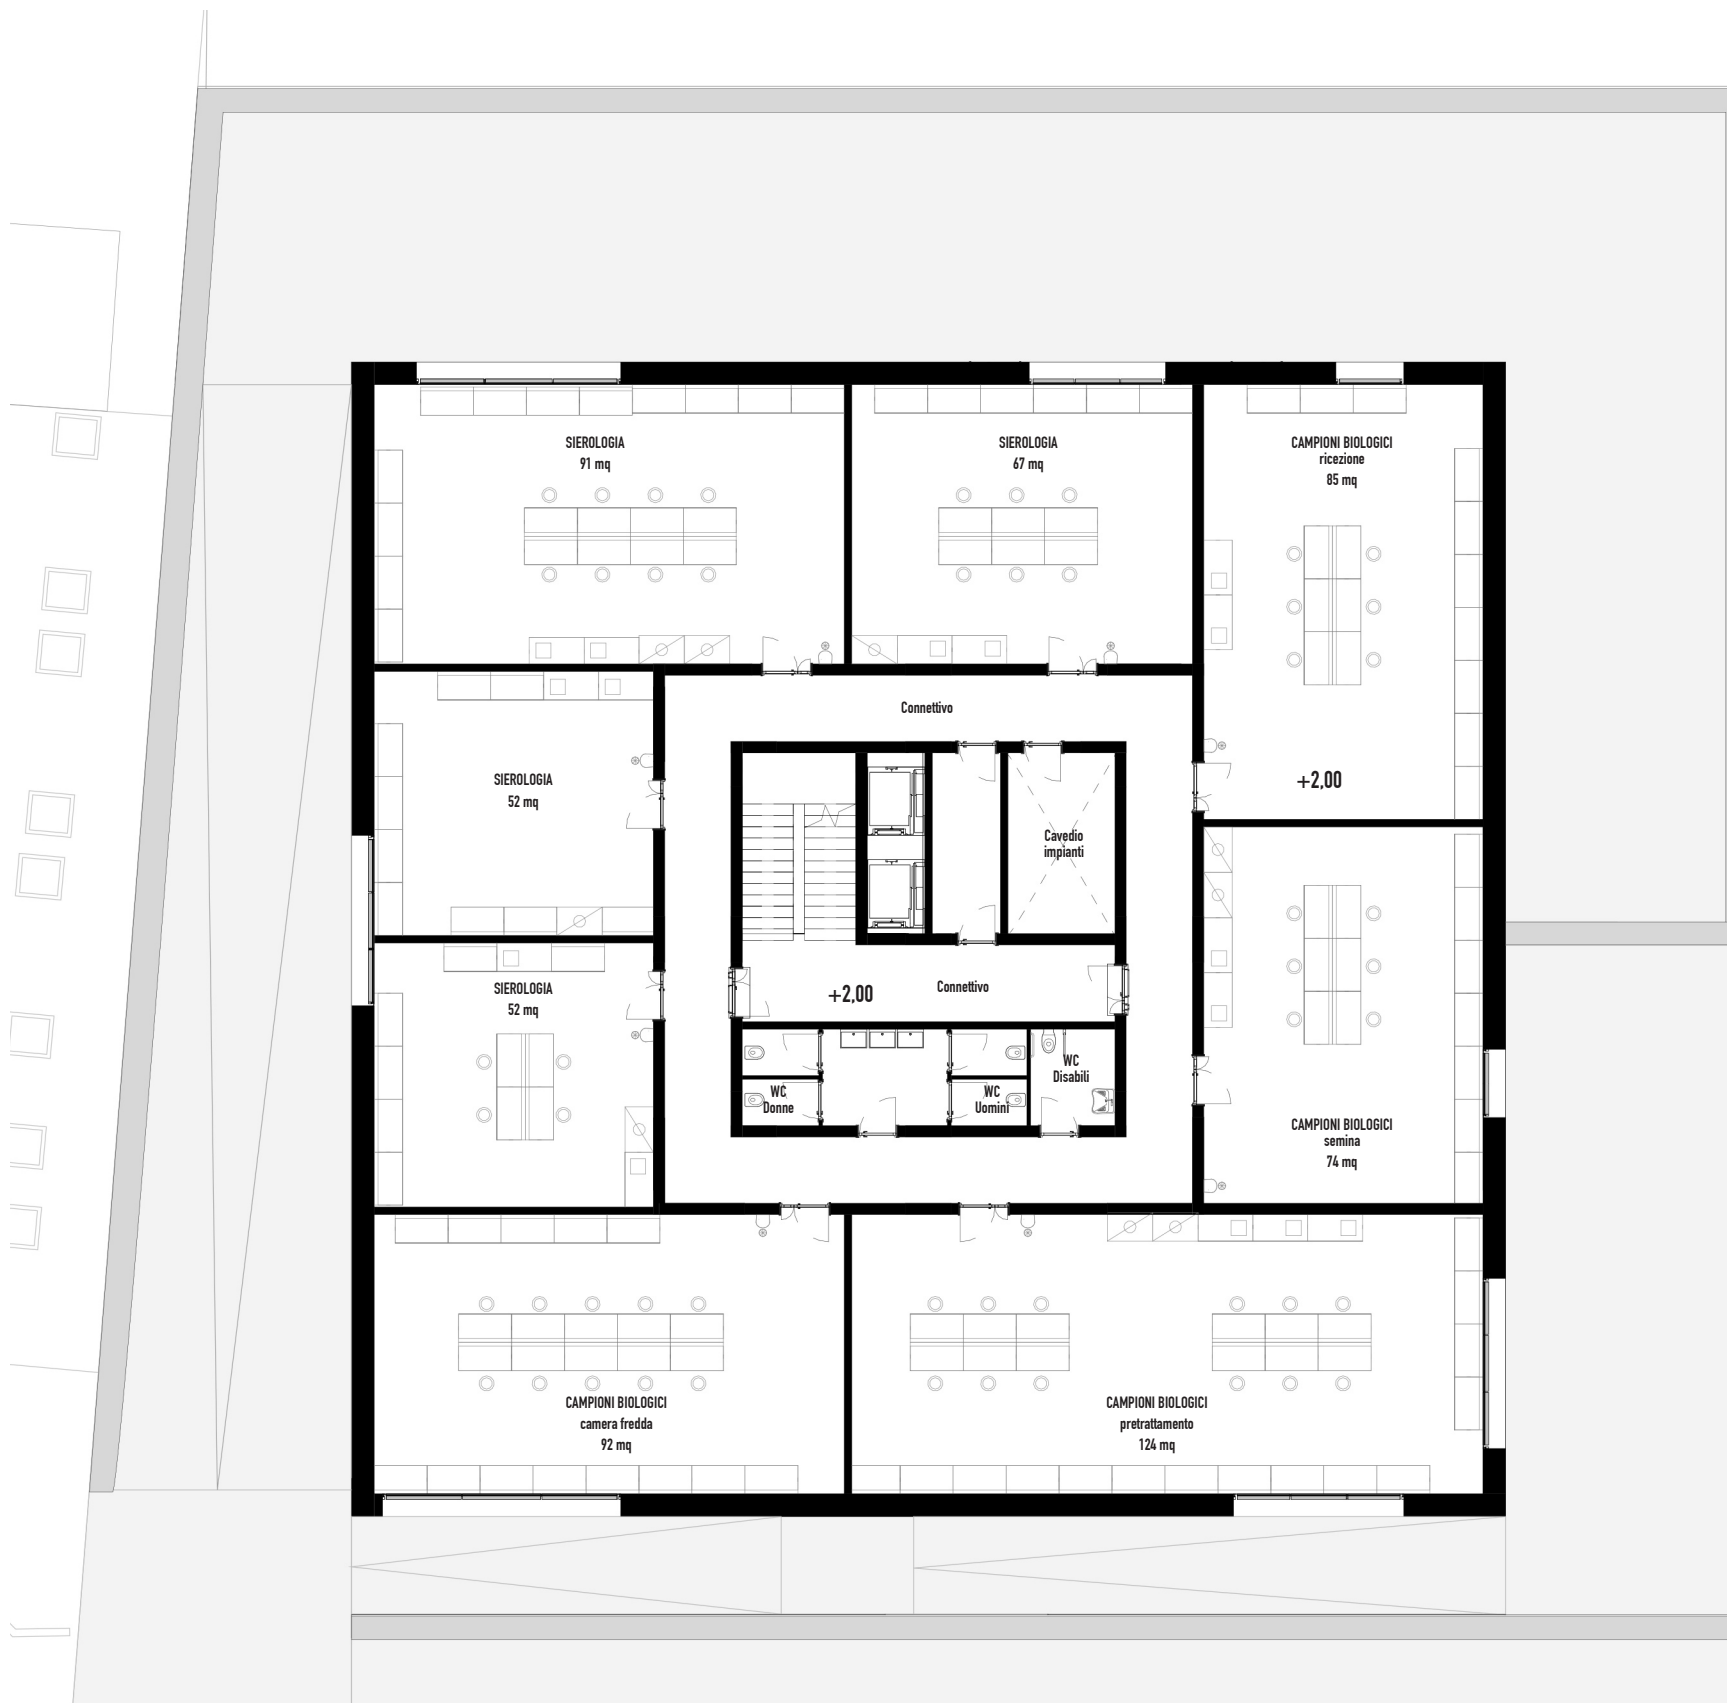


PIANO PRIMO 1:200 (+2,00)

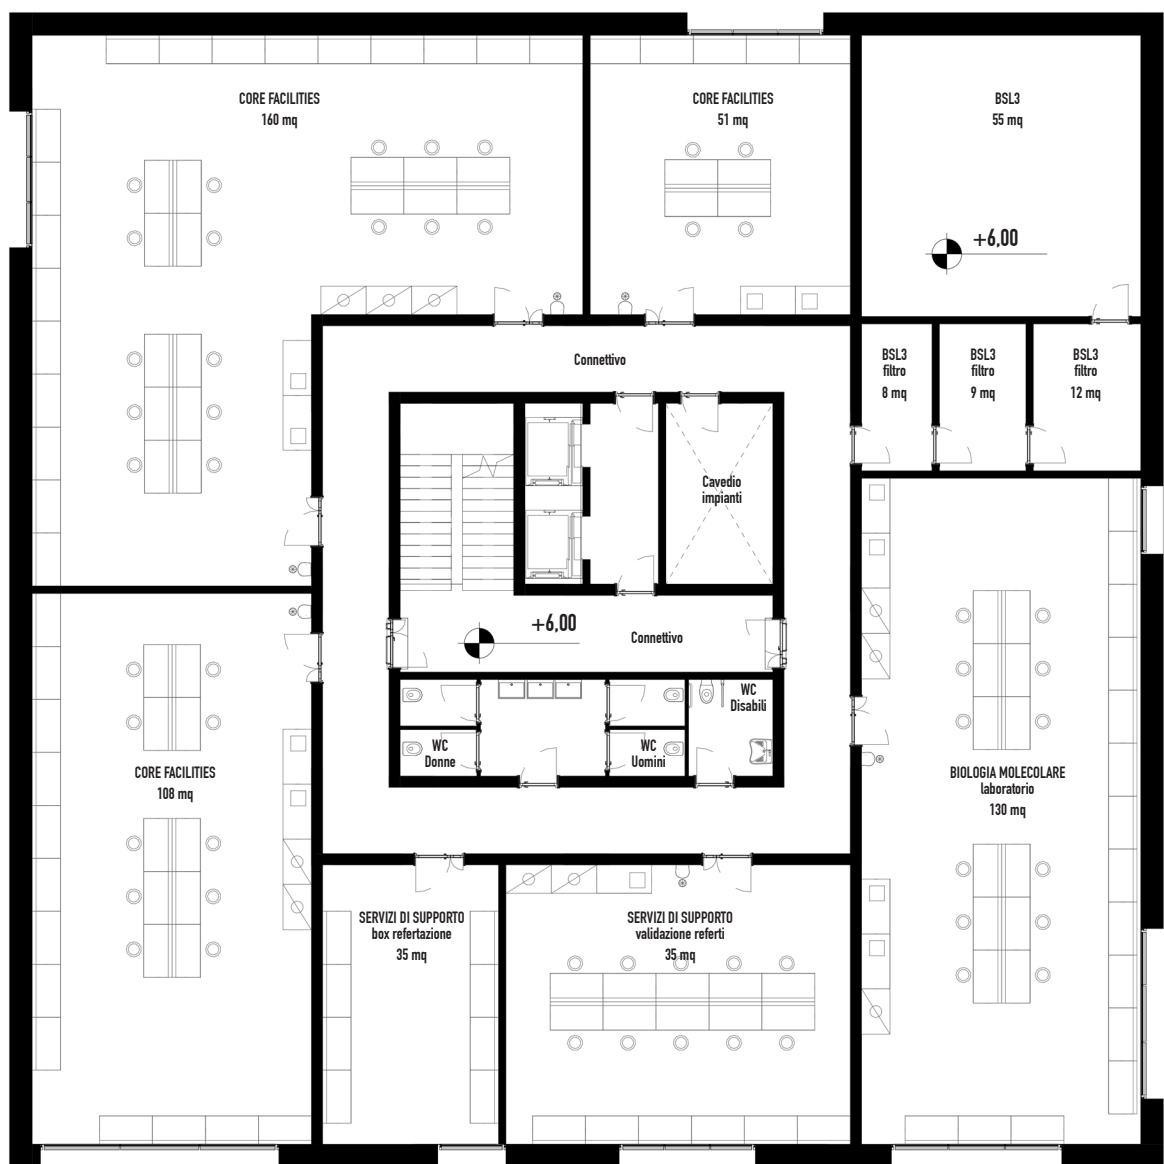

PIANO SECONDO 1:200 - (+6,00)

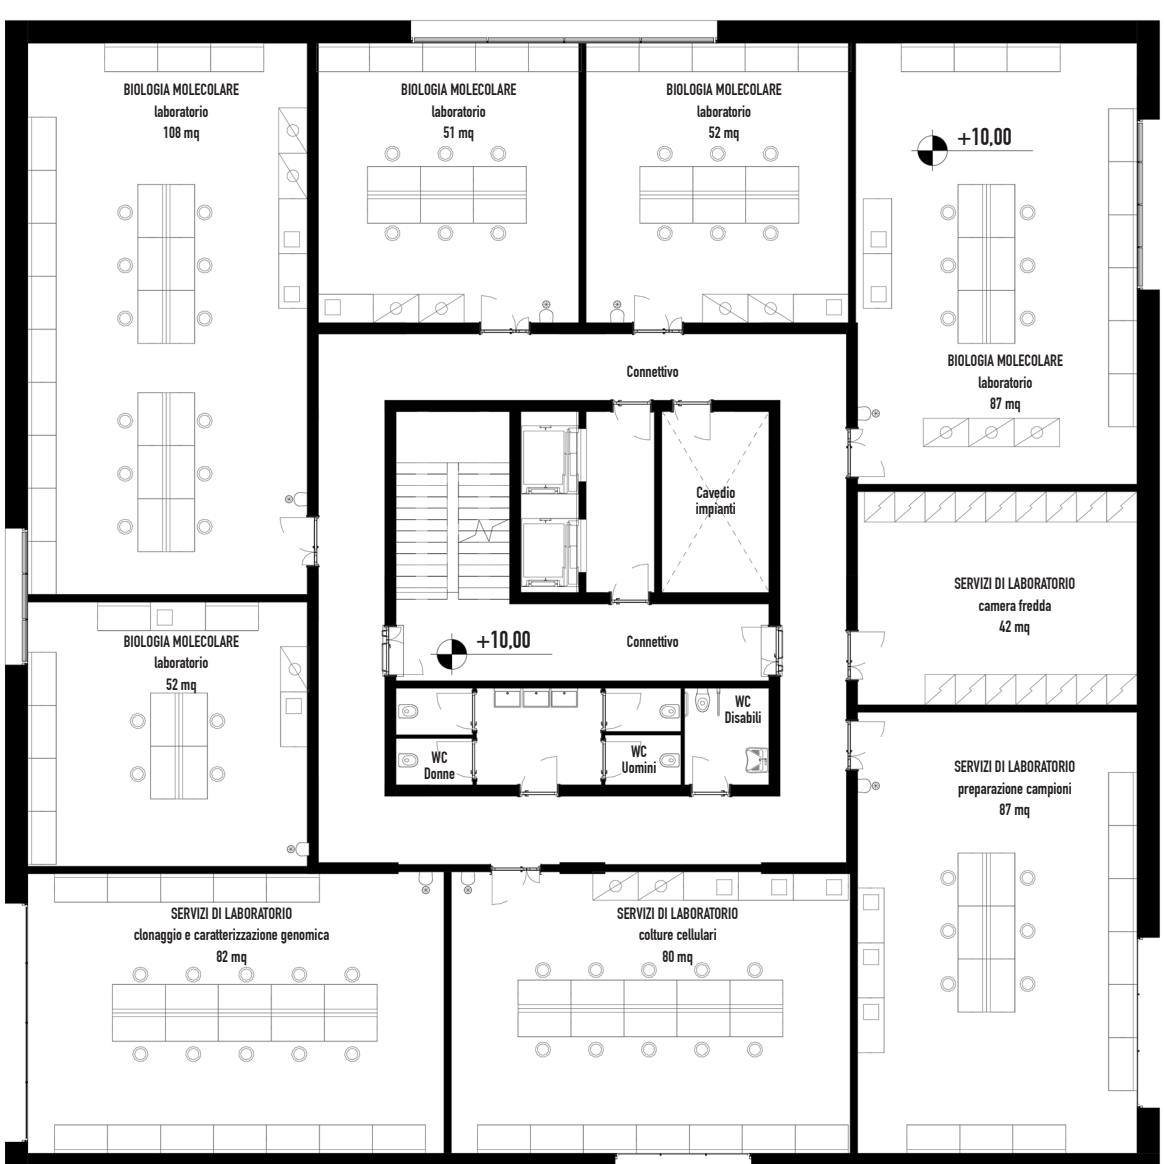

PIANO TERZO 1:200 (+10,00)

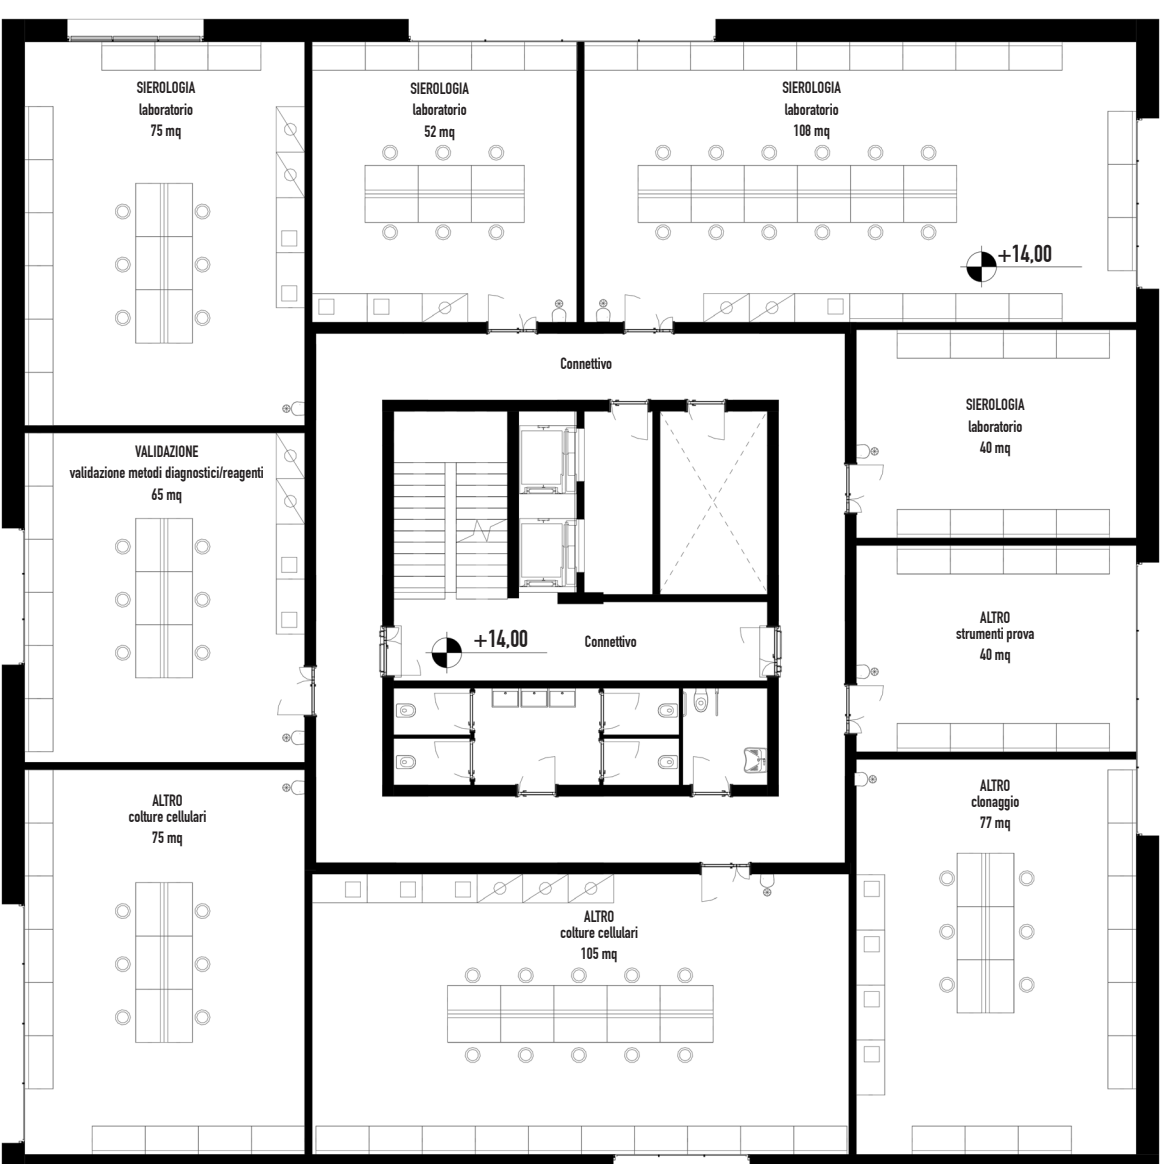

PIANO QUARTO 1:200 (+14,00)