


ASSONOMETRIA NEL CONTESTO




Inserimento volumetrico



Integrazione con il paesaggio

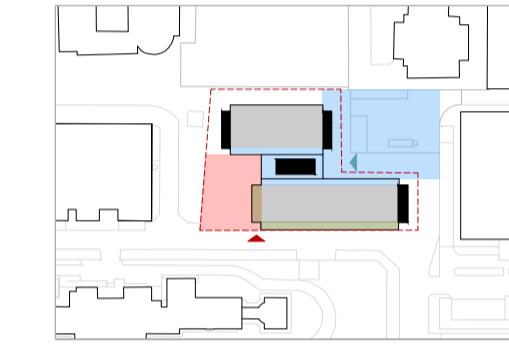


Relazioni e accessi

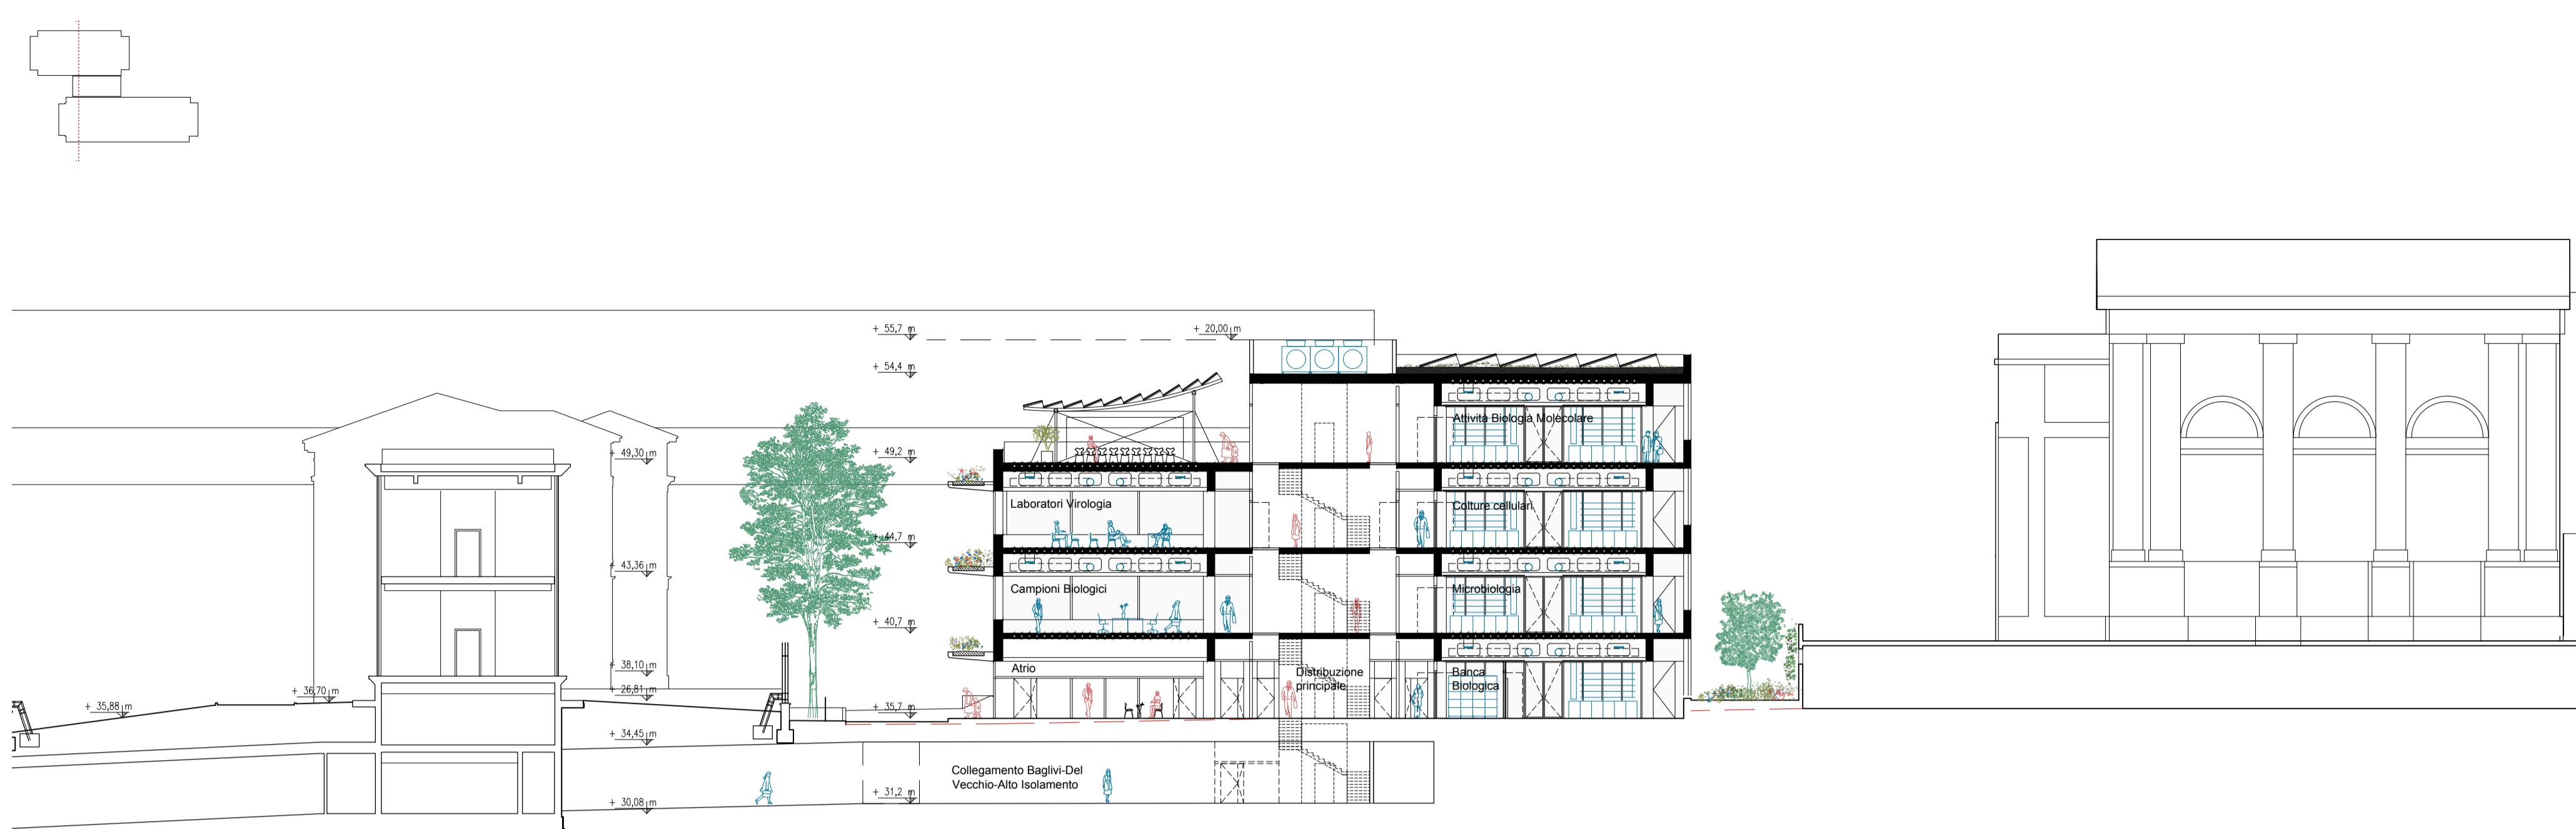

SEZIONE TRASVERSALE SCALA 1:250



INGRESSO AL NUOVO EDIFICO PER LA RICERCA

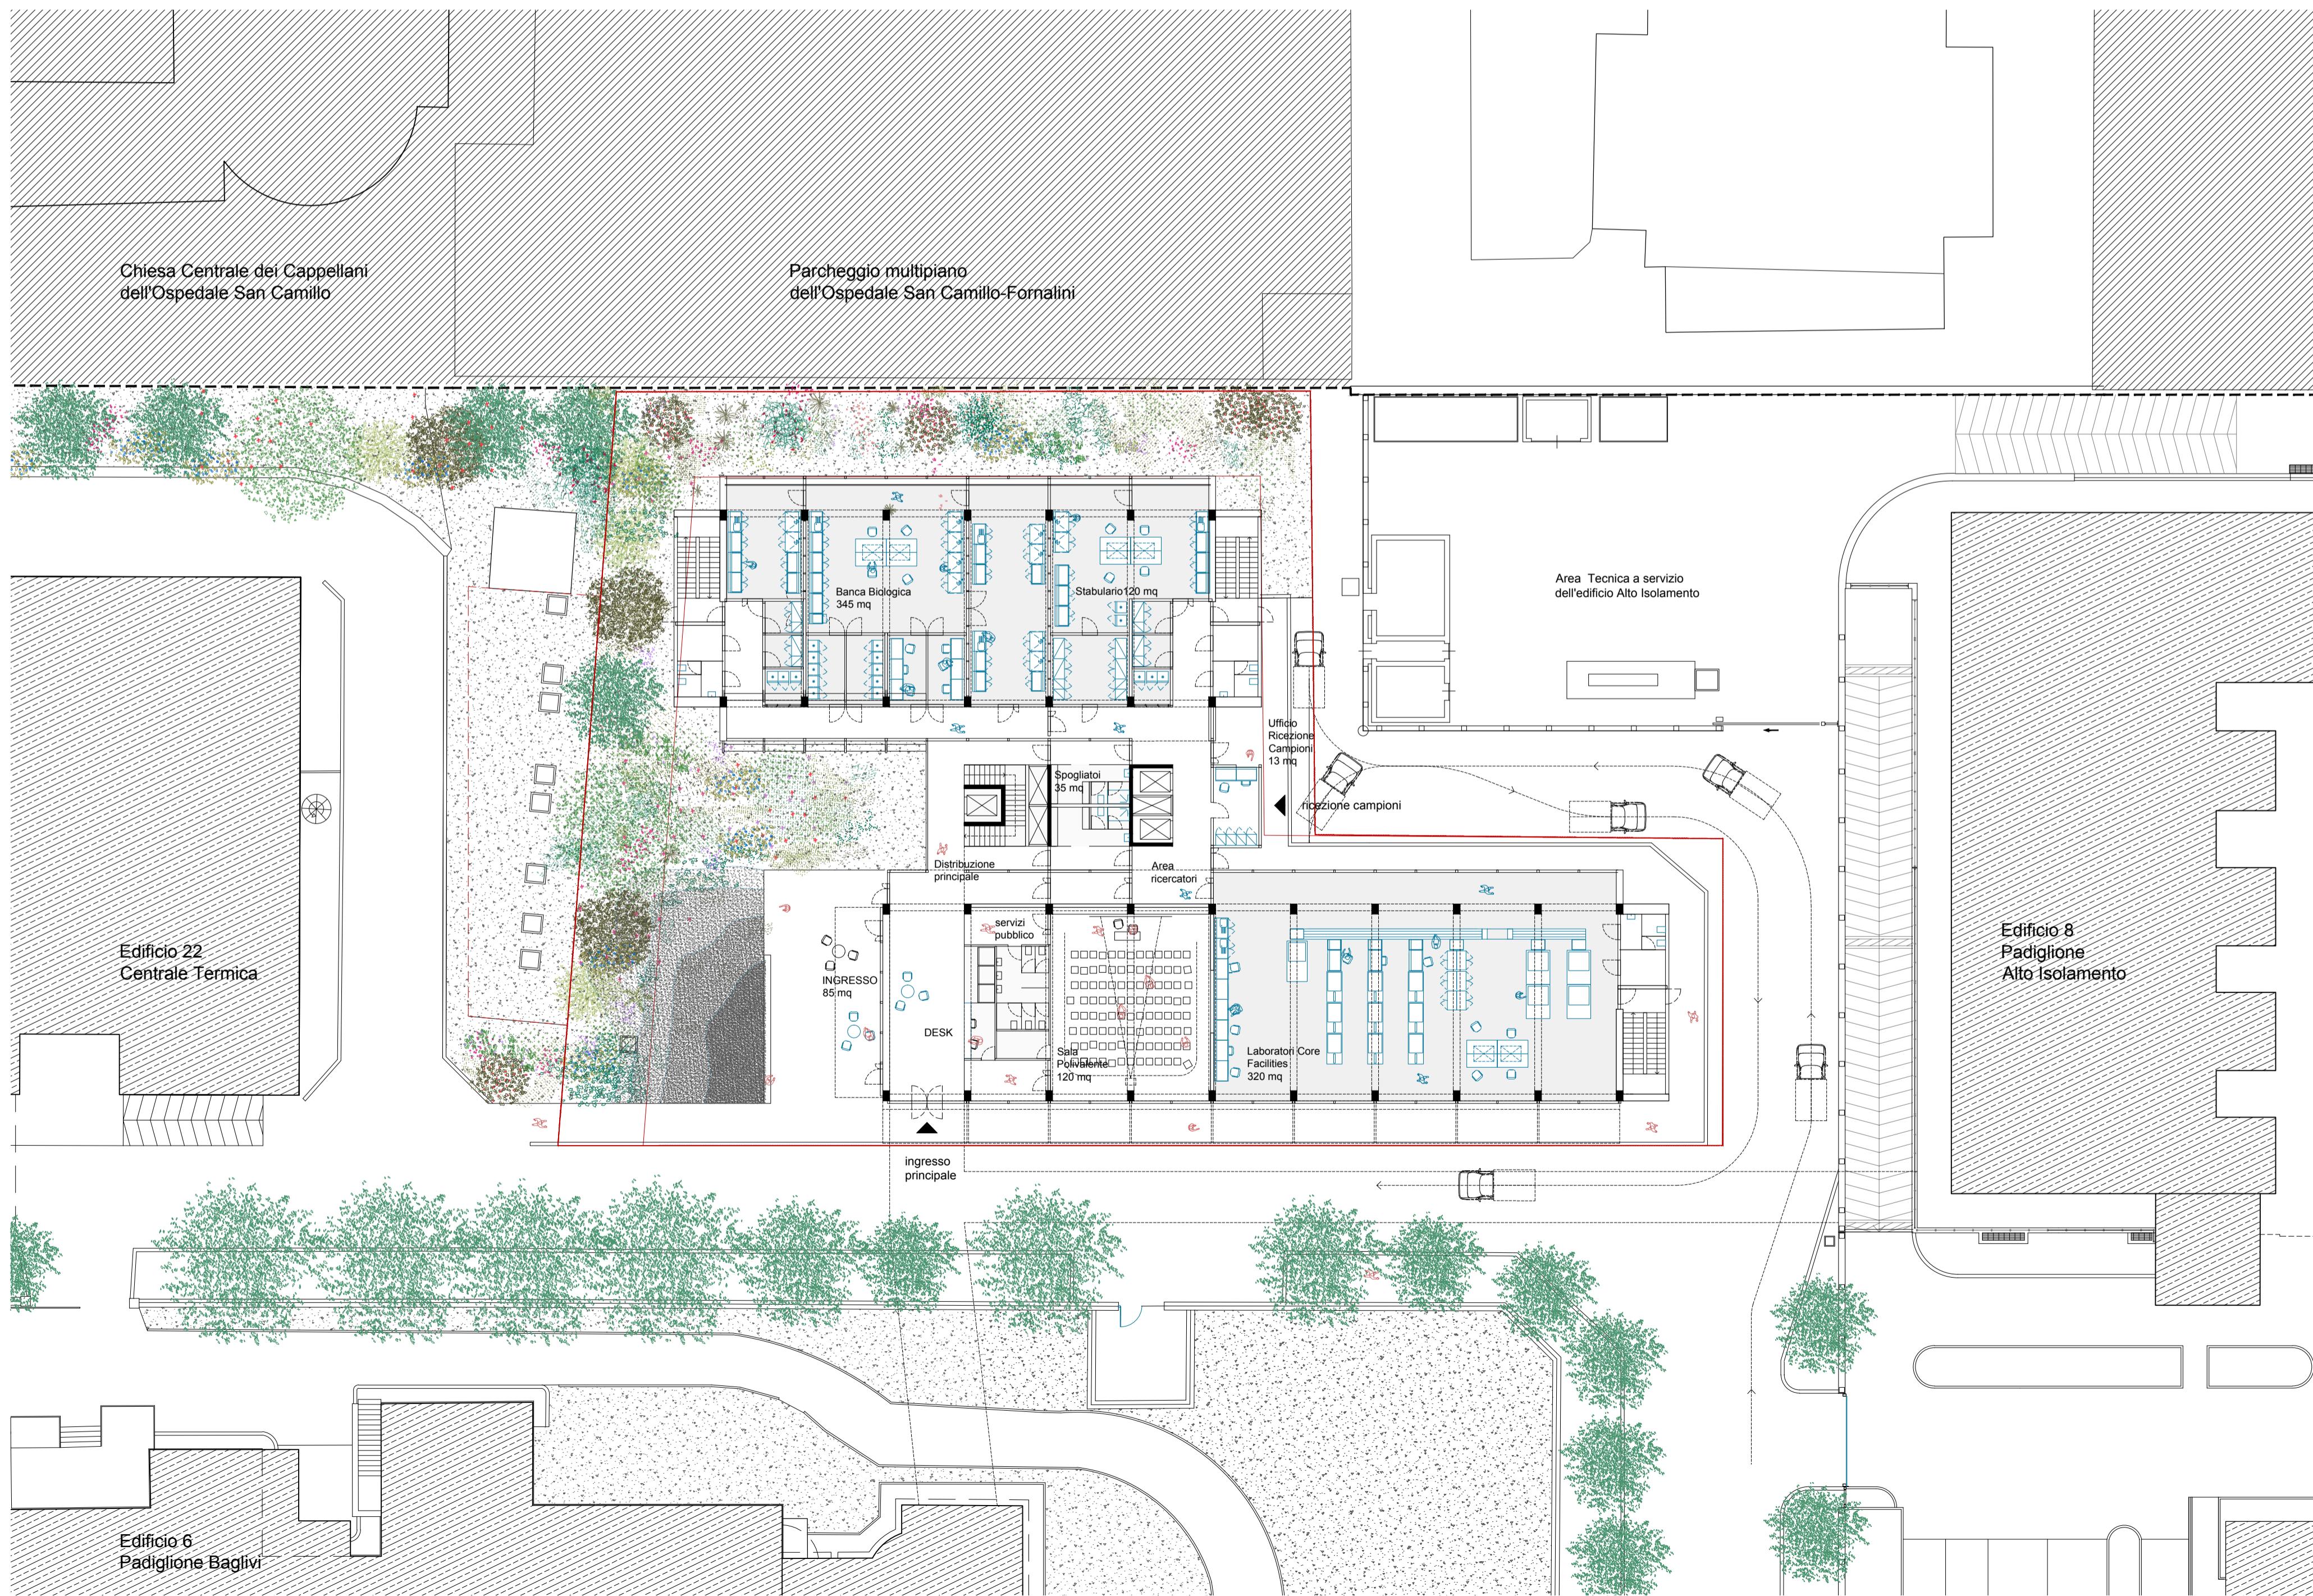

PLANIMETRIA PIANO TERRA SCALA 1:250