






TERRAZZA PUBBLICA

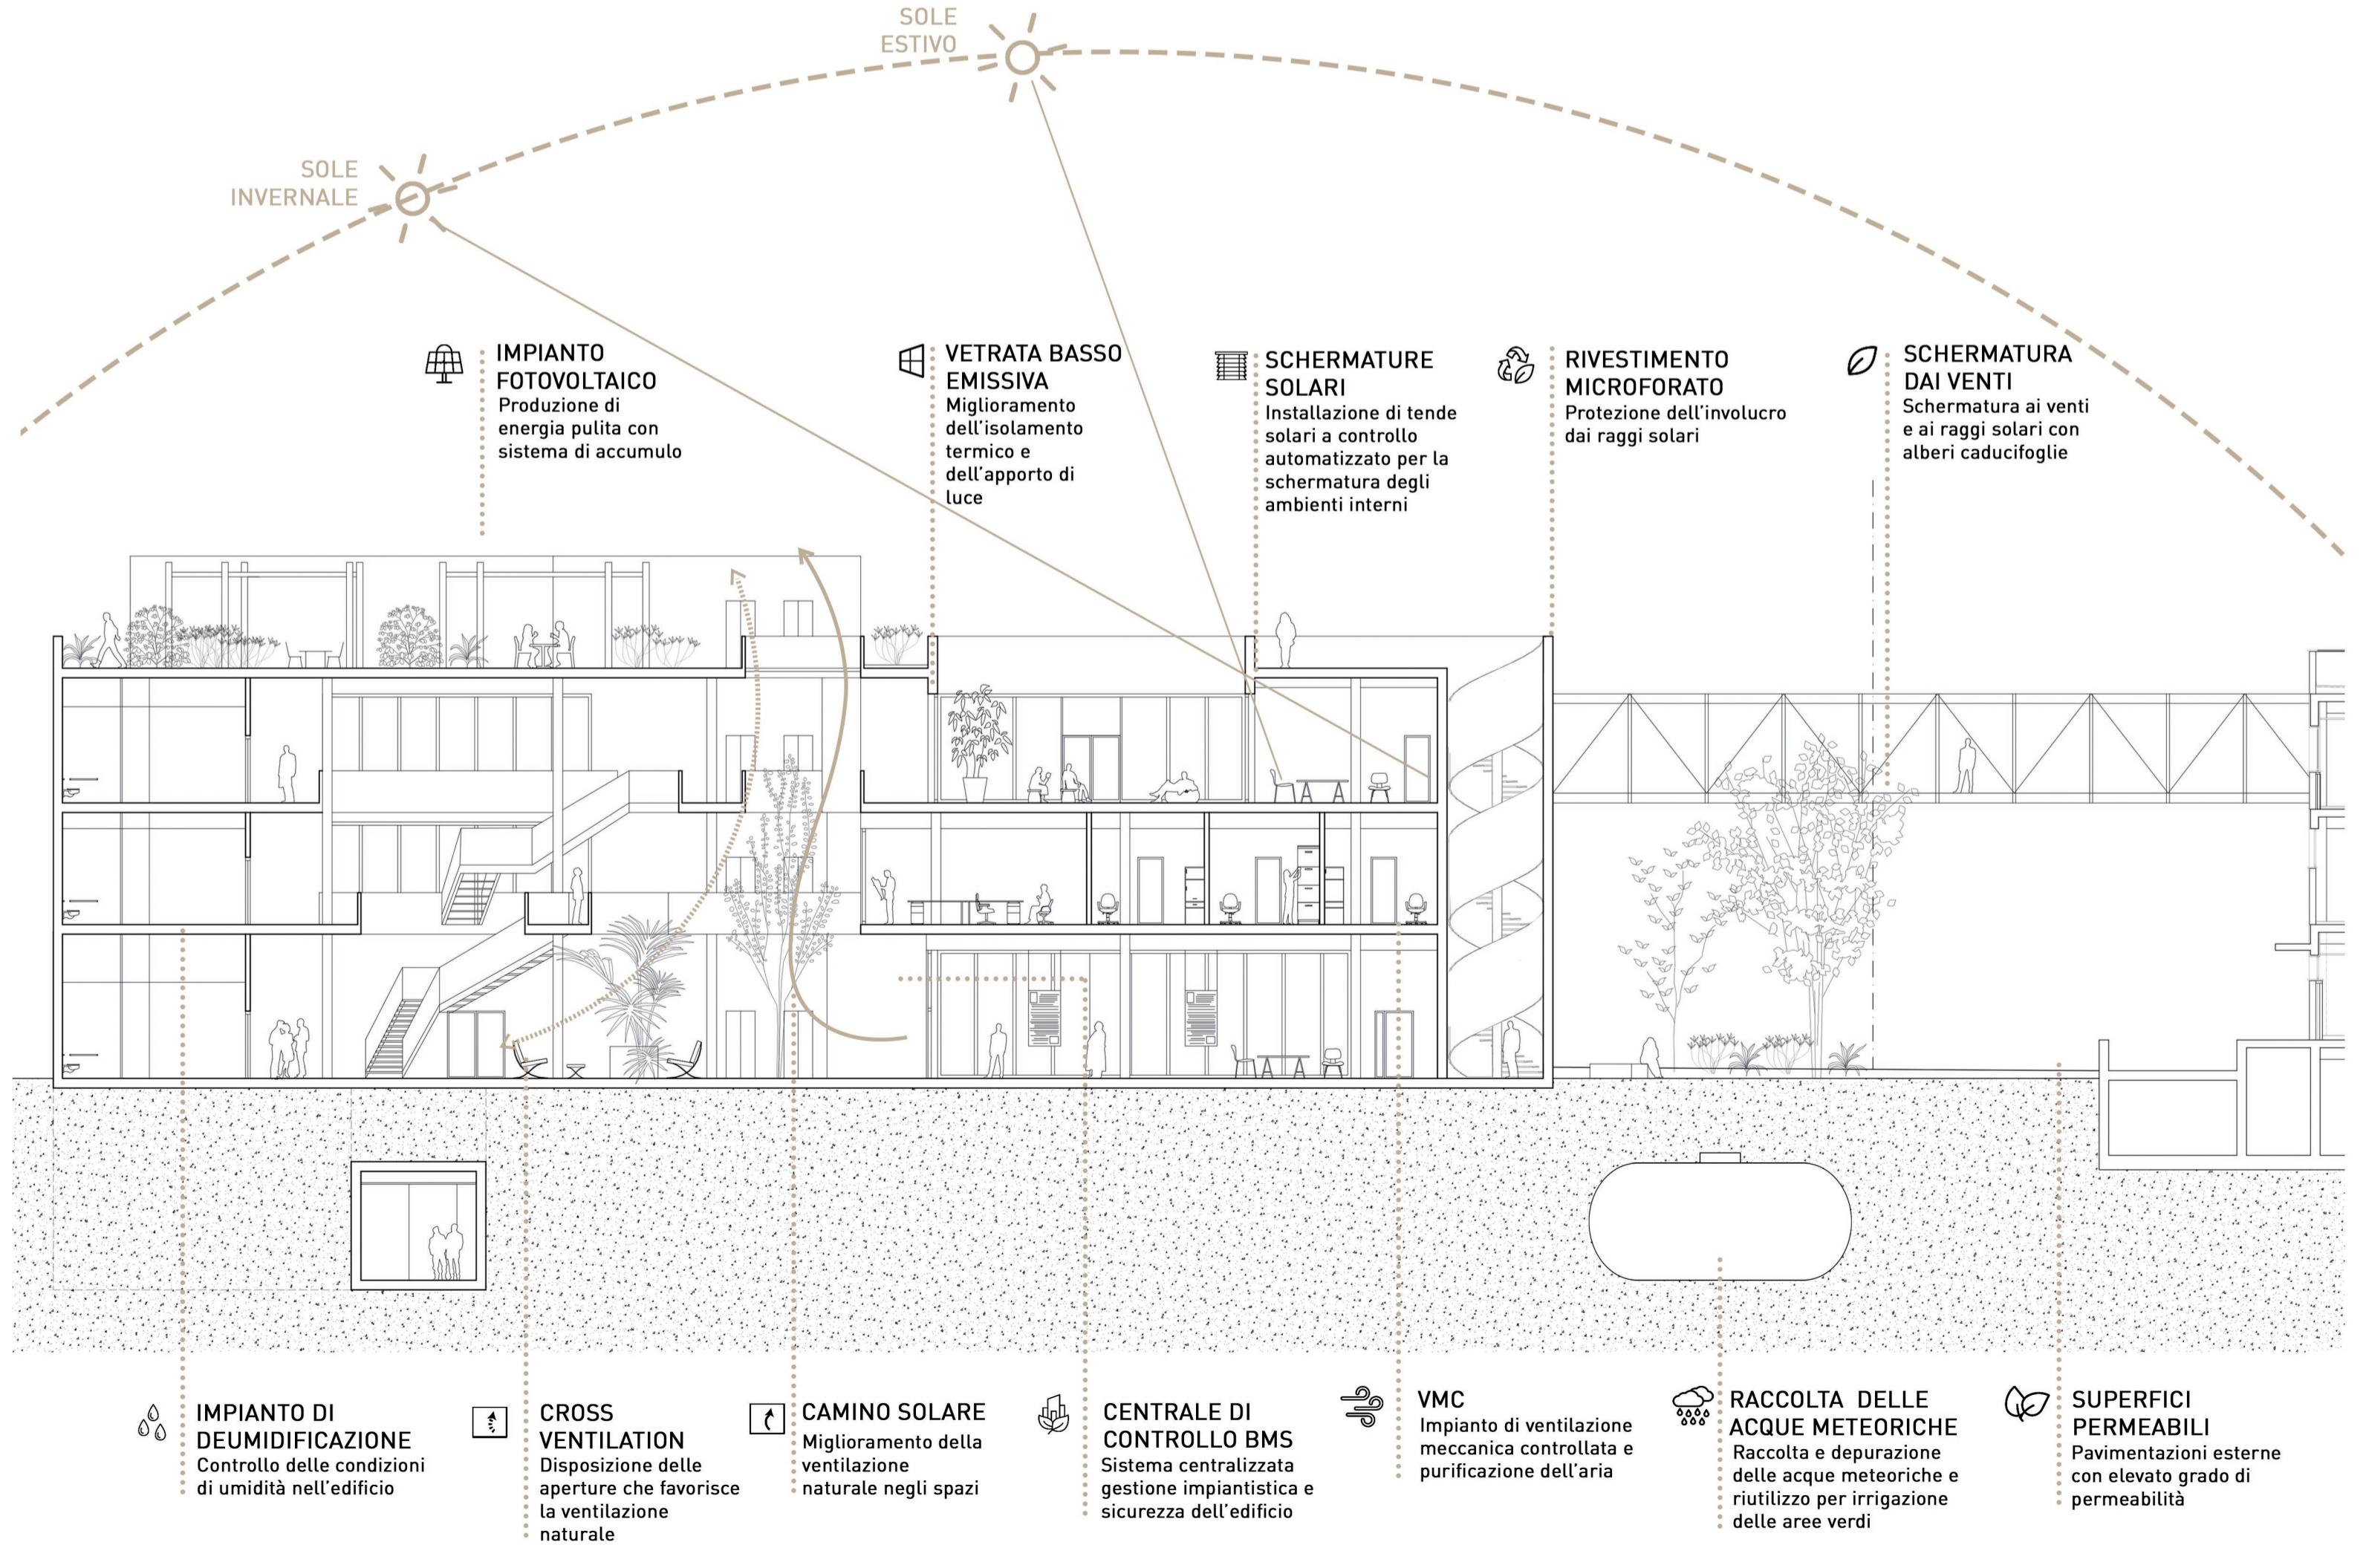

SEZIONE A-A BIOCLIMATICA

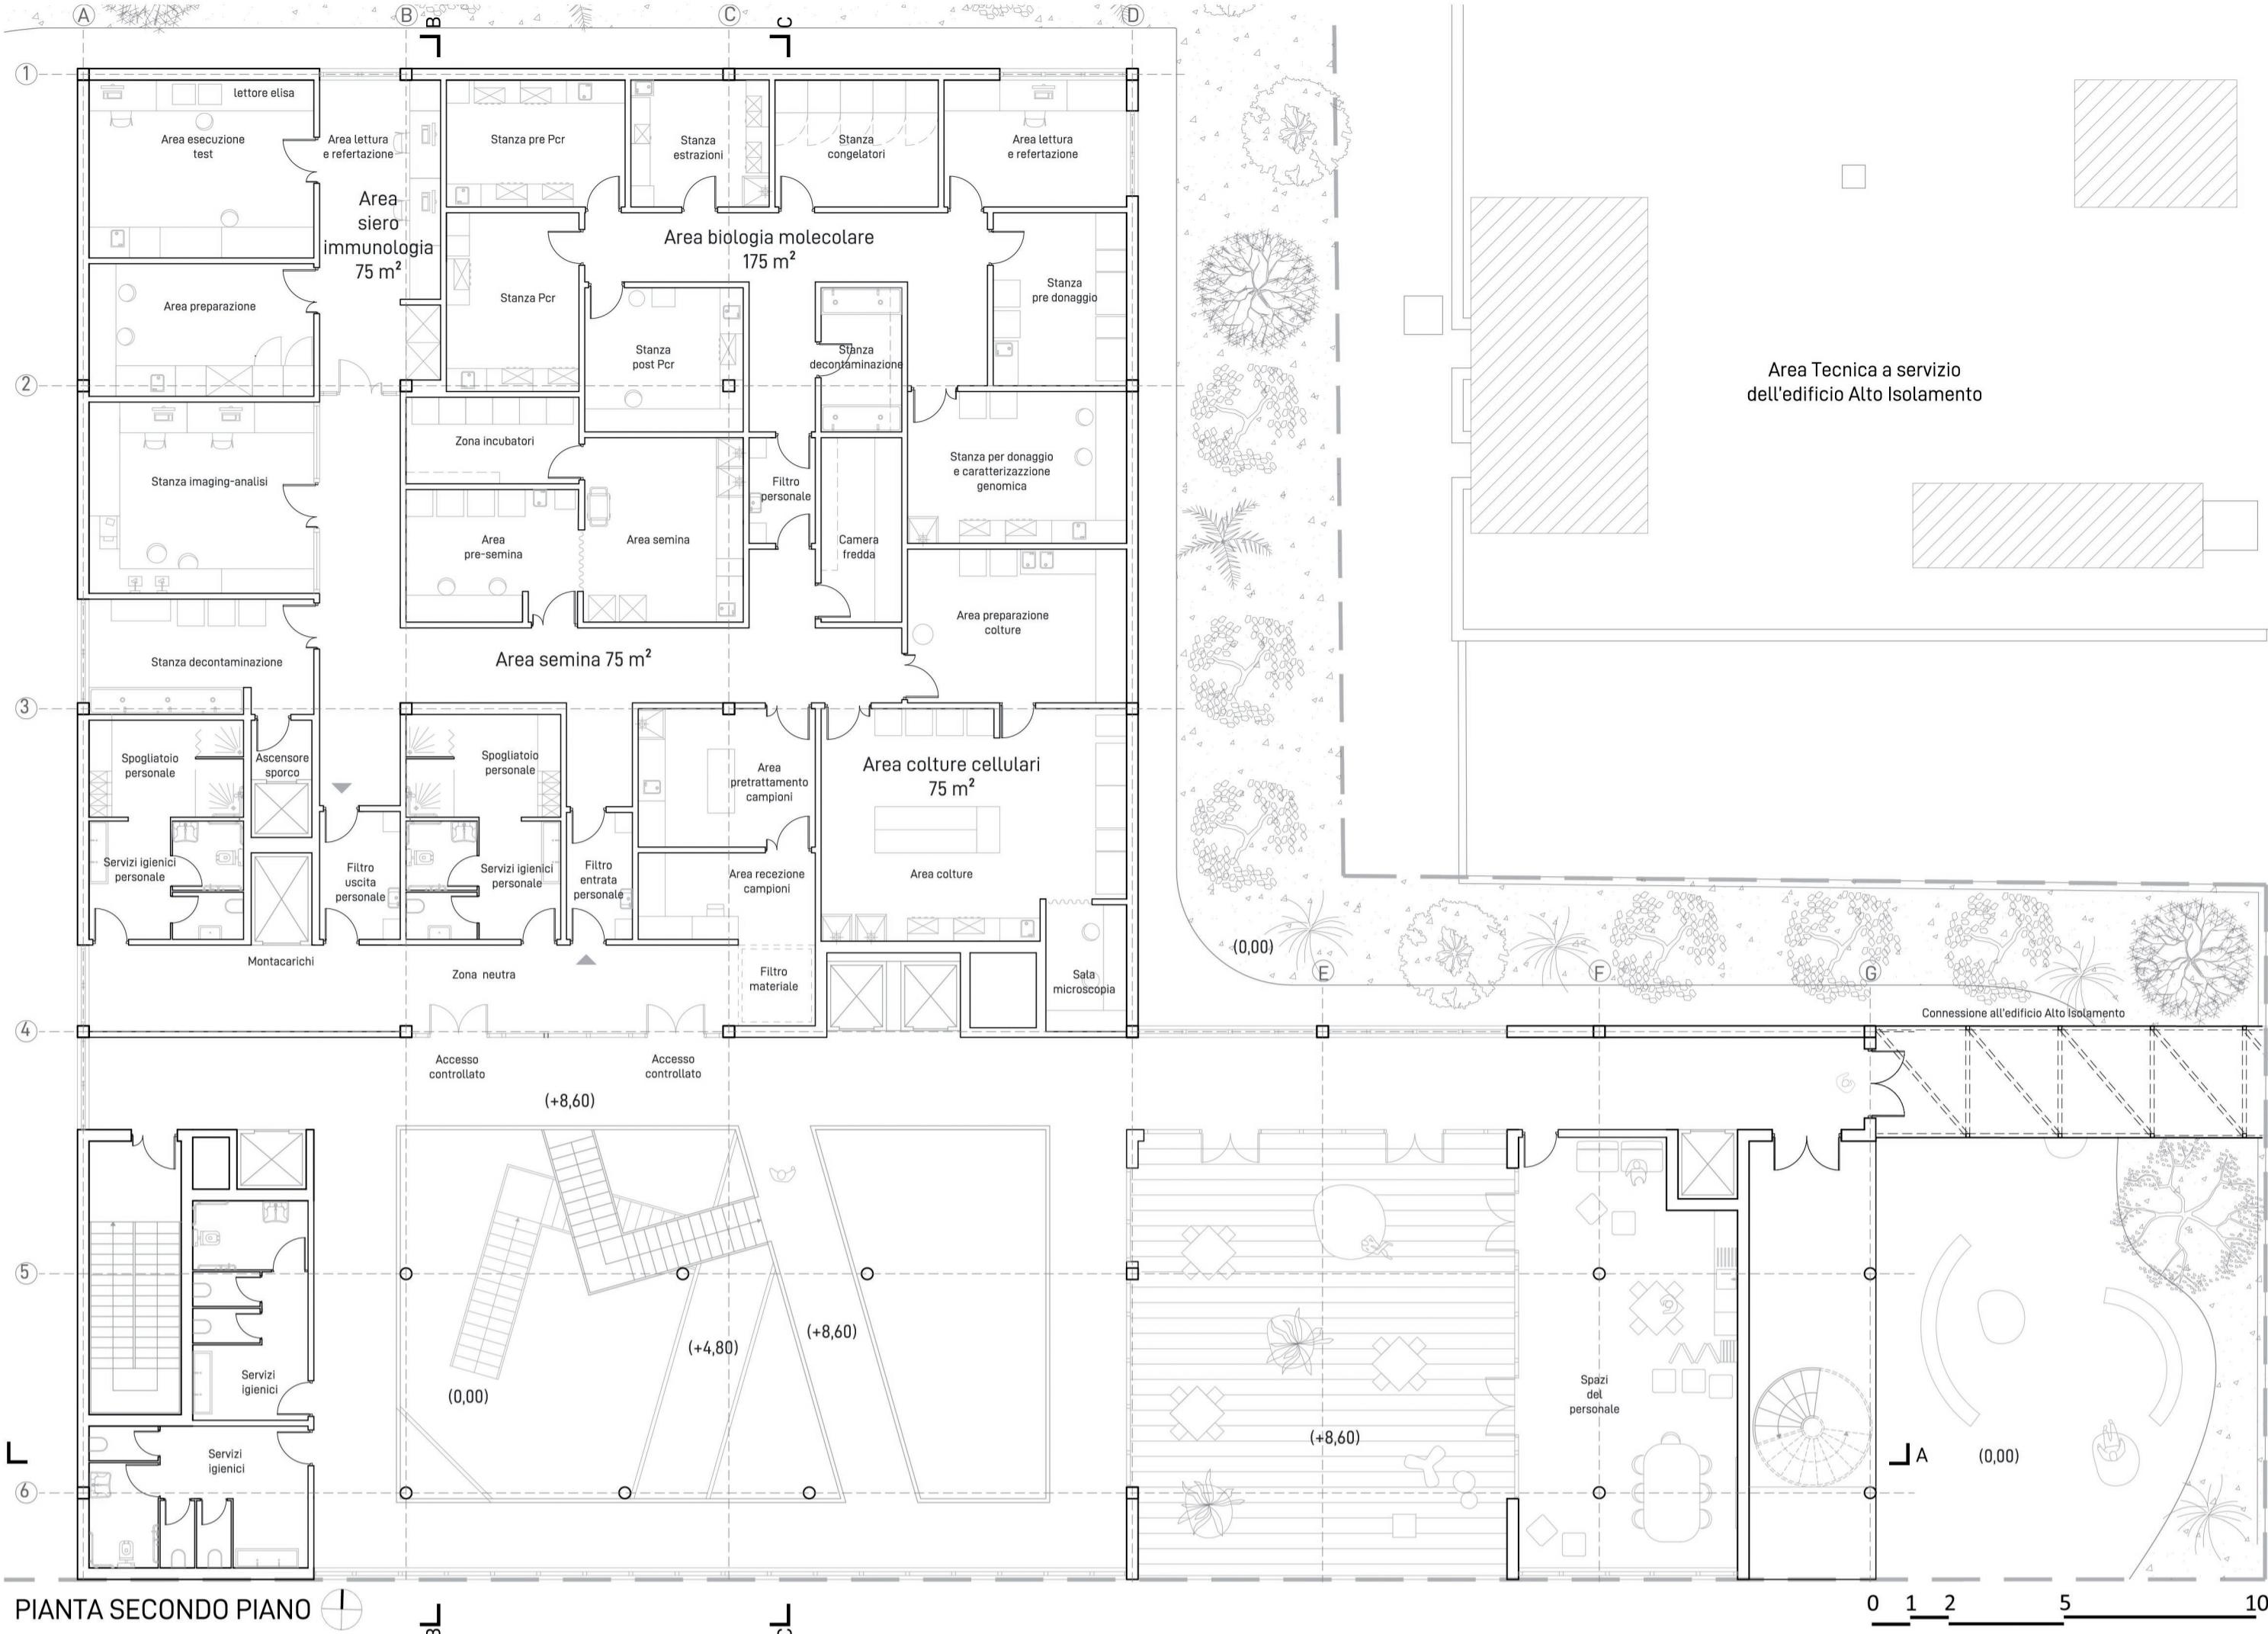

PIANTA SECONDO PIANO

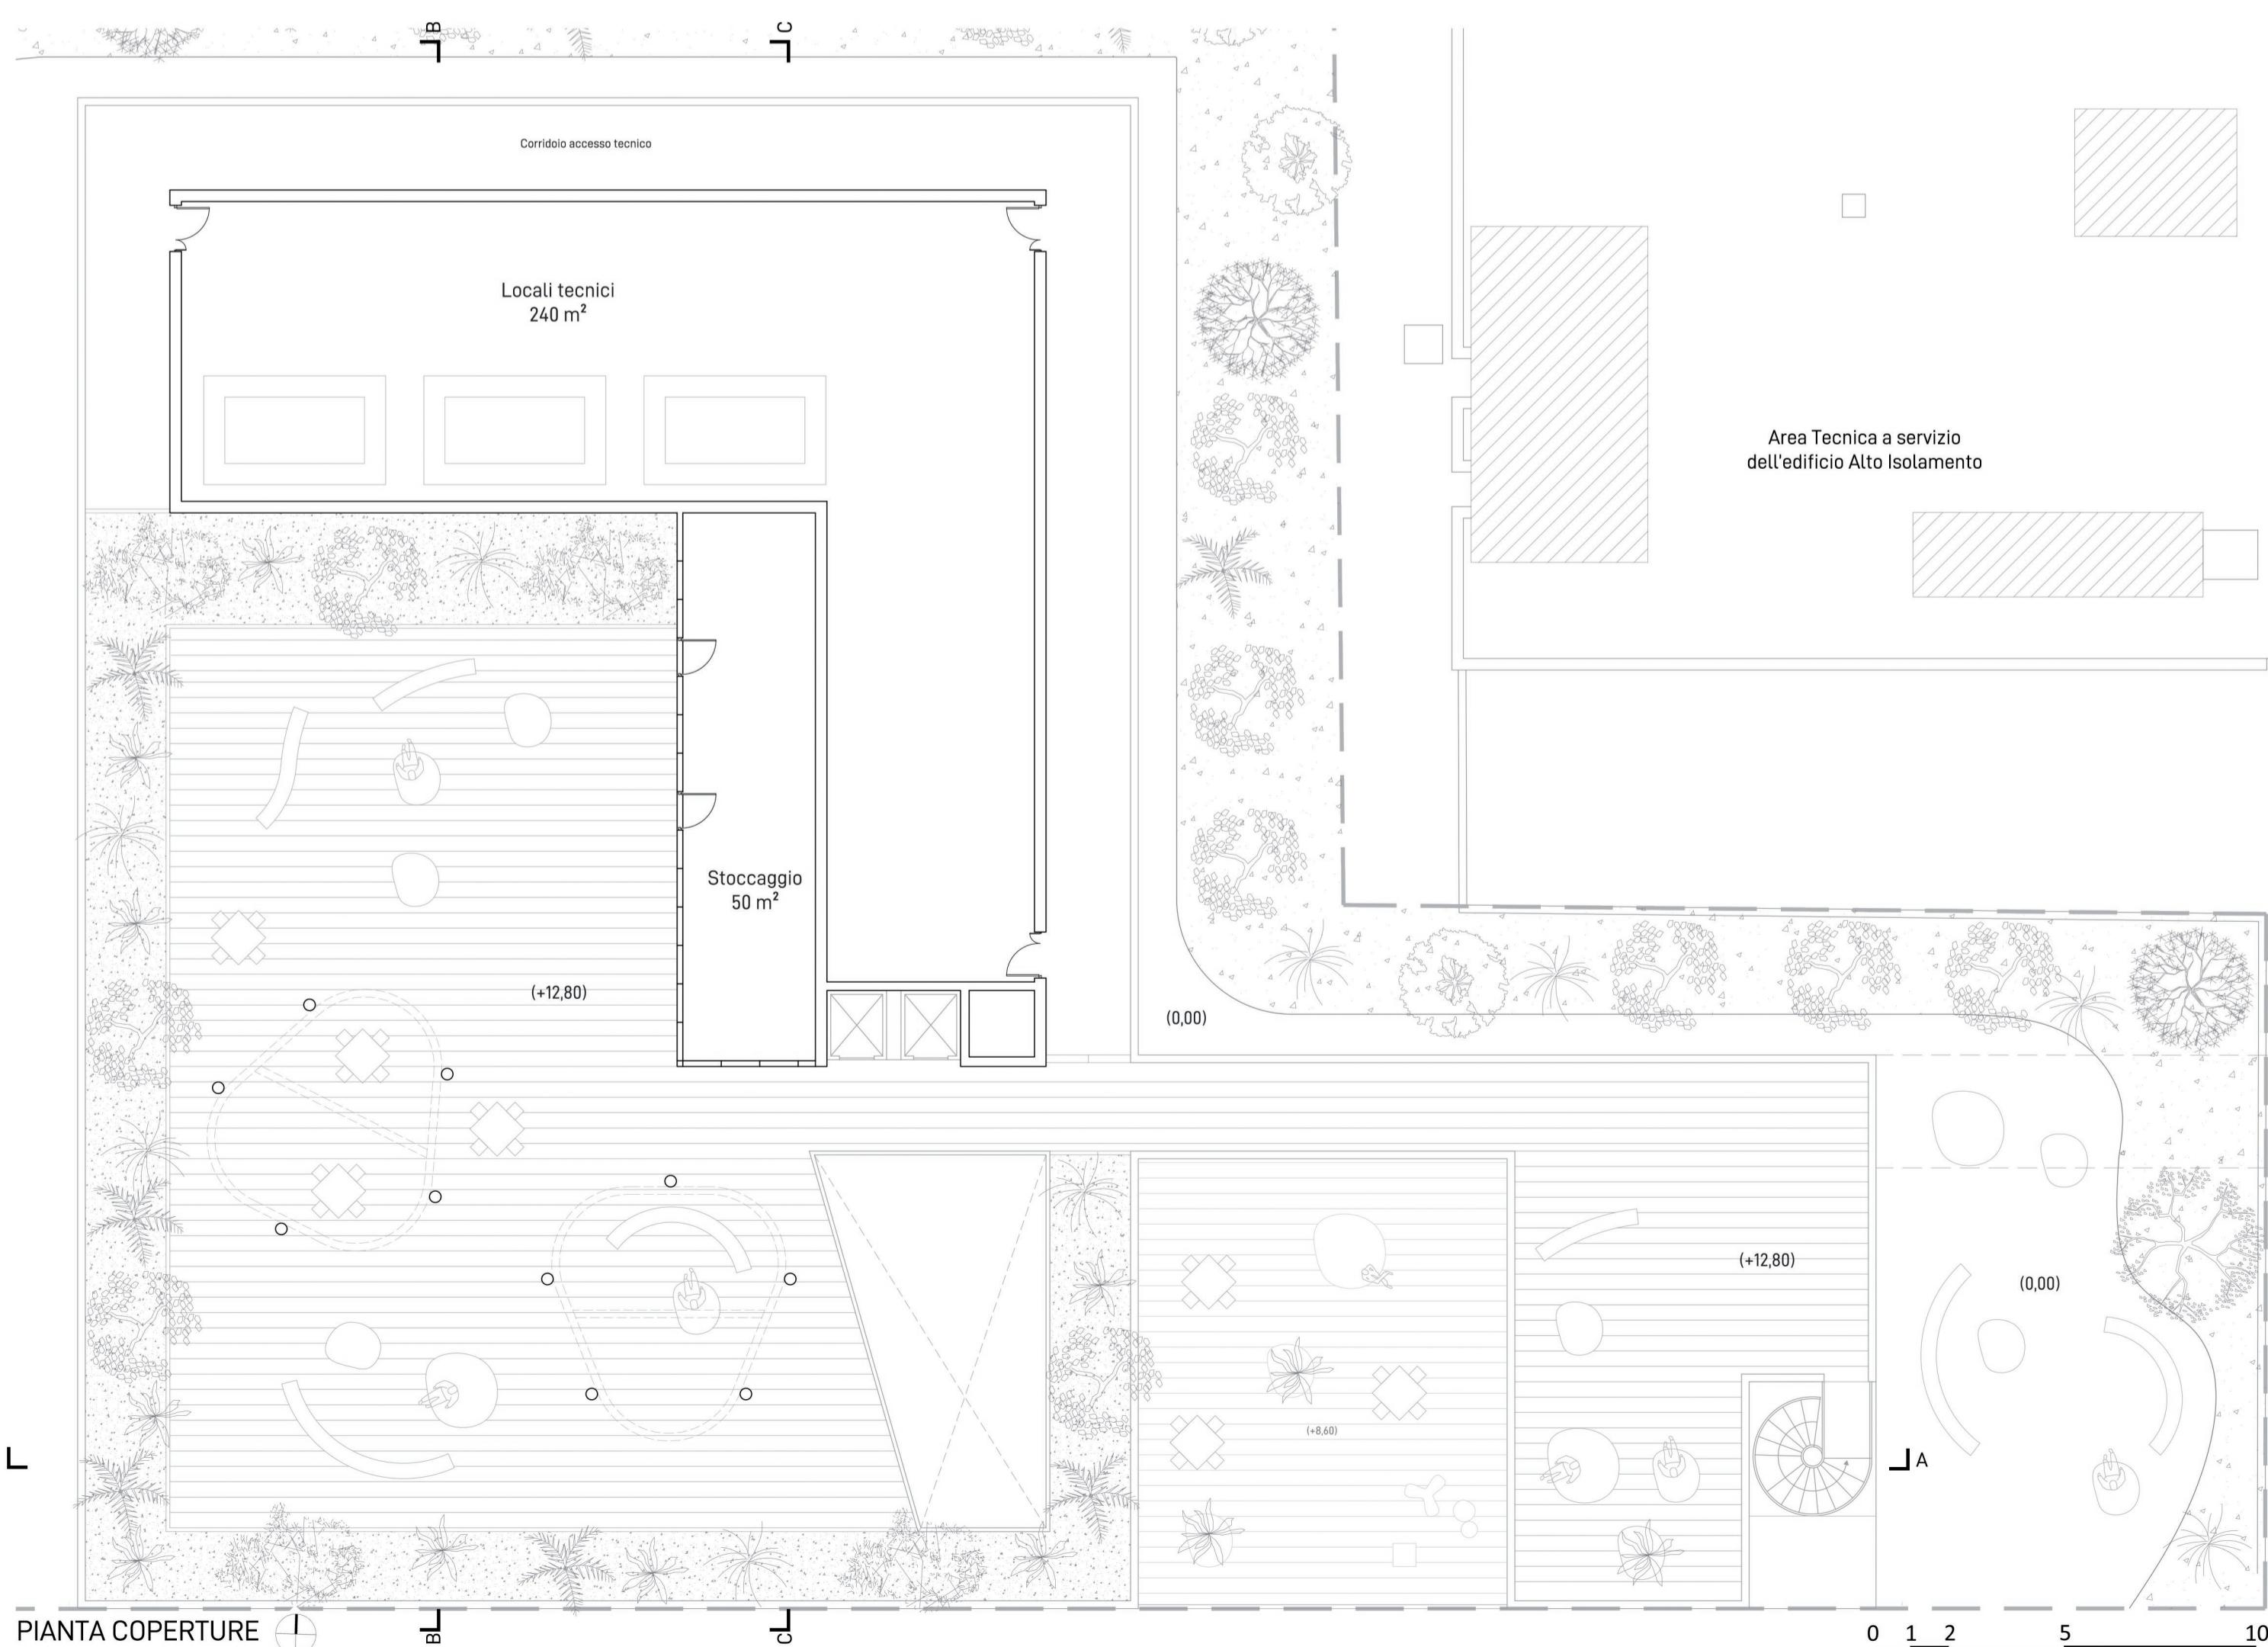

PIANTA COPERTURE