



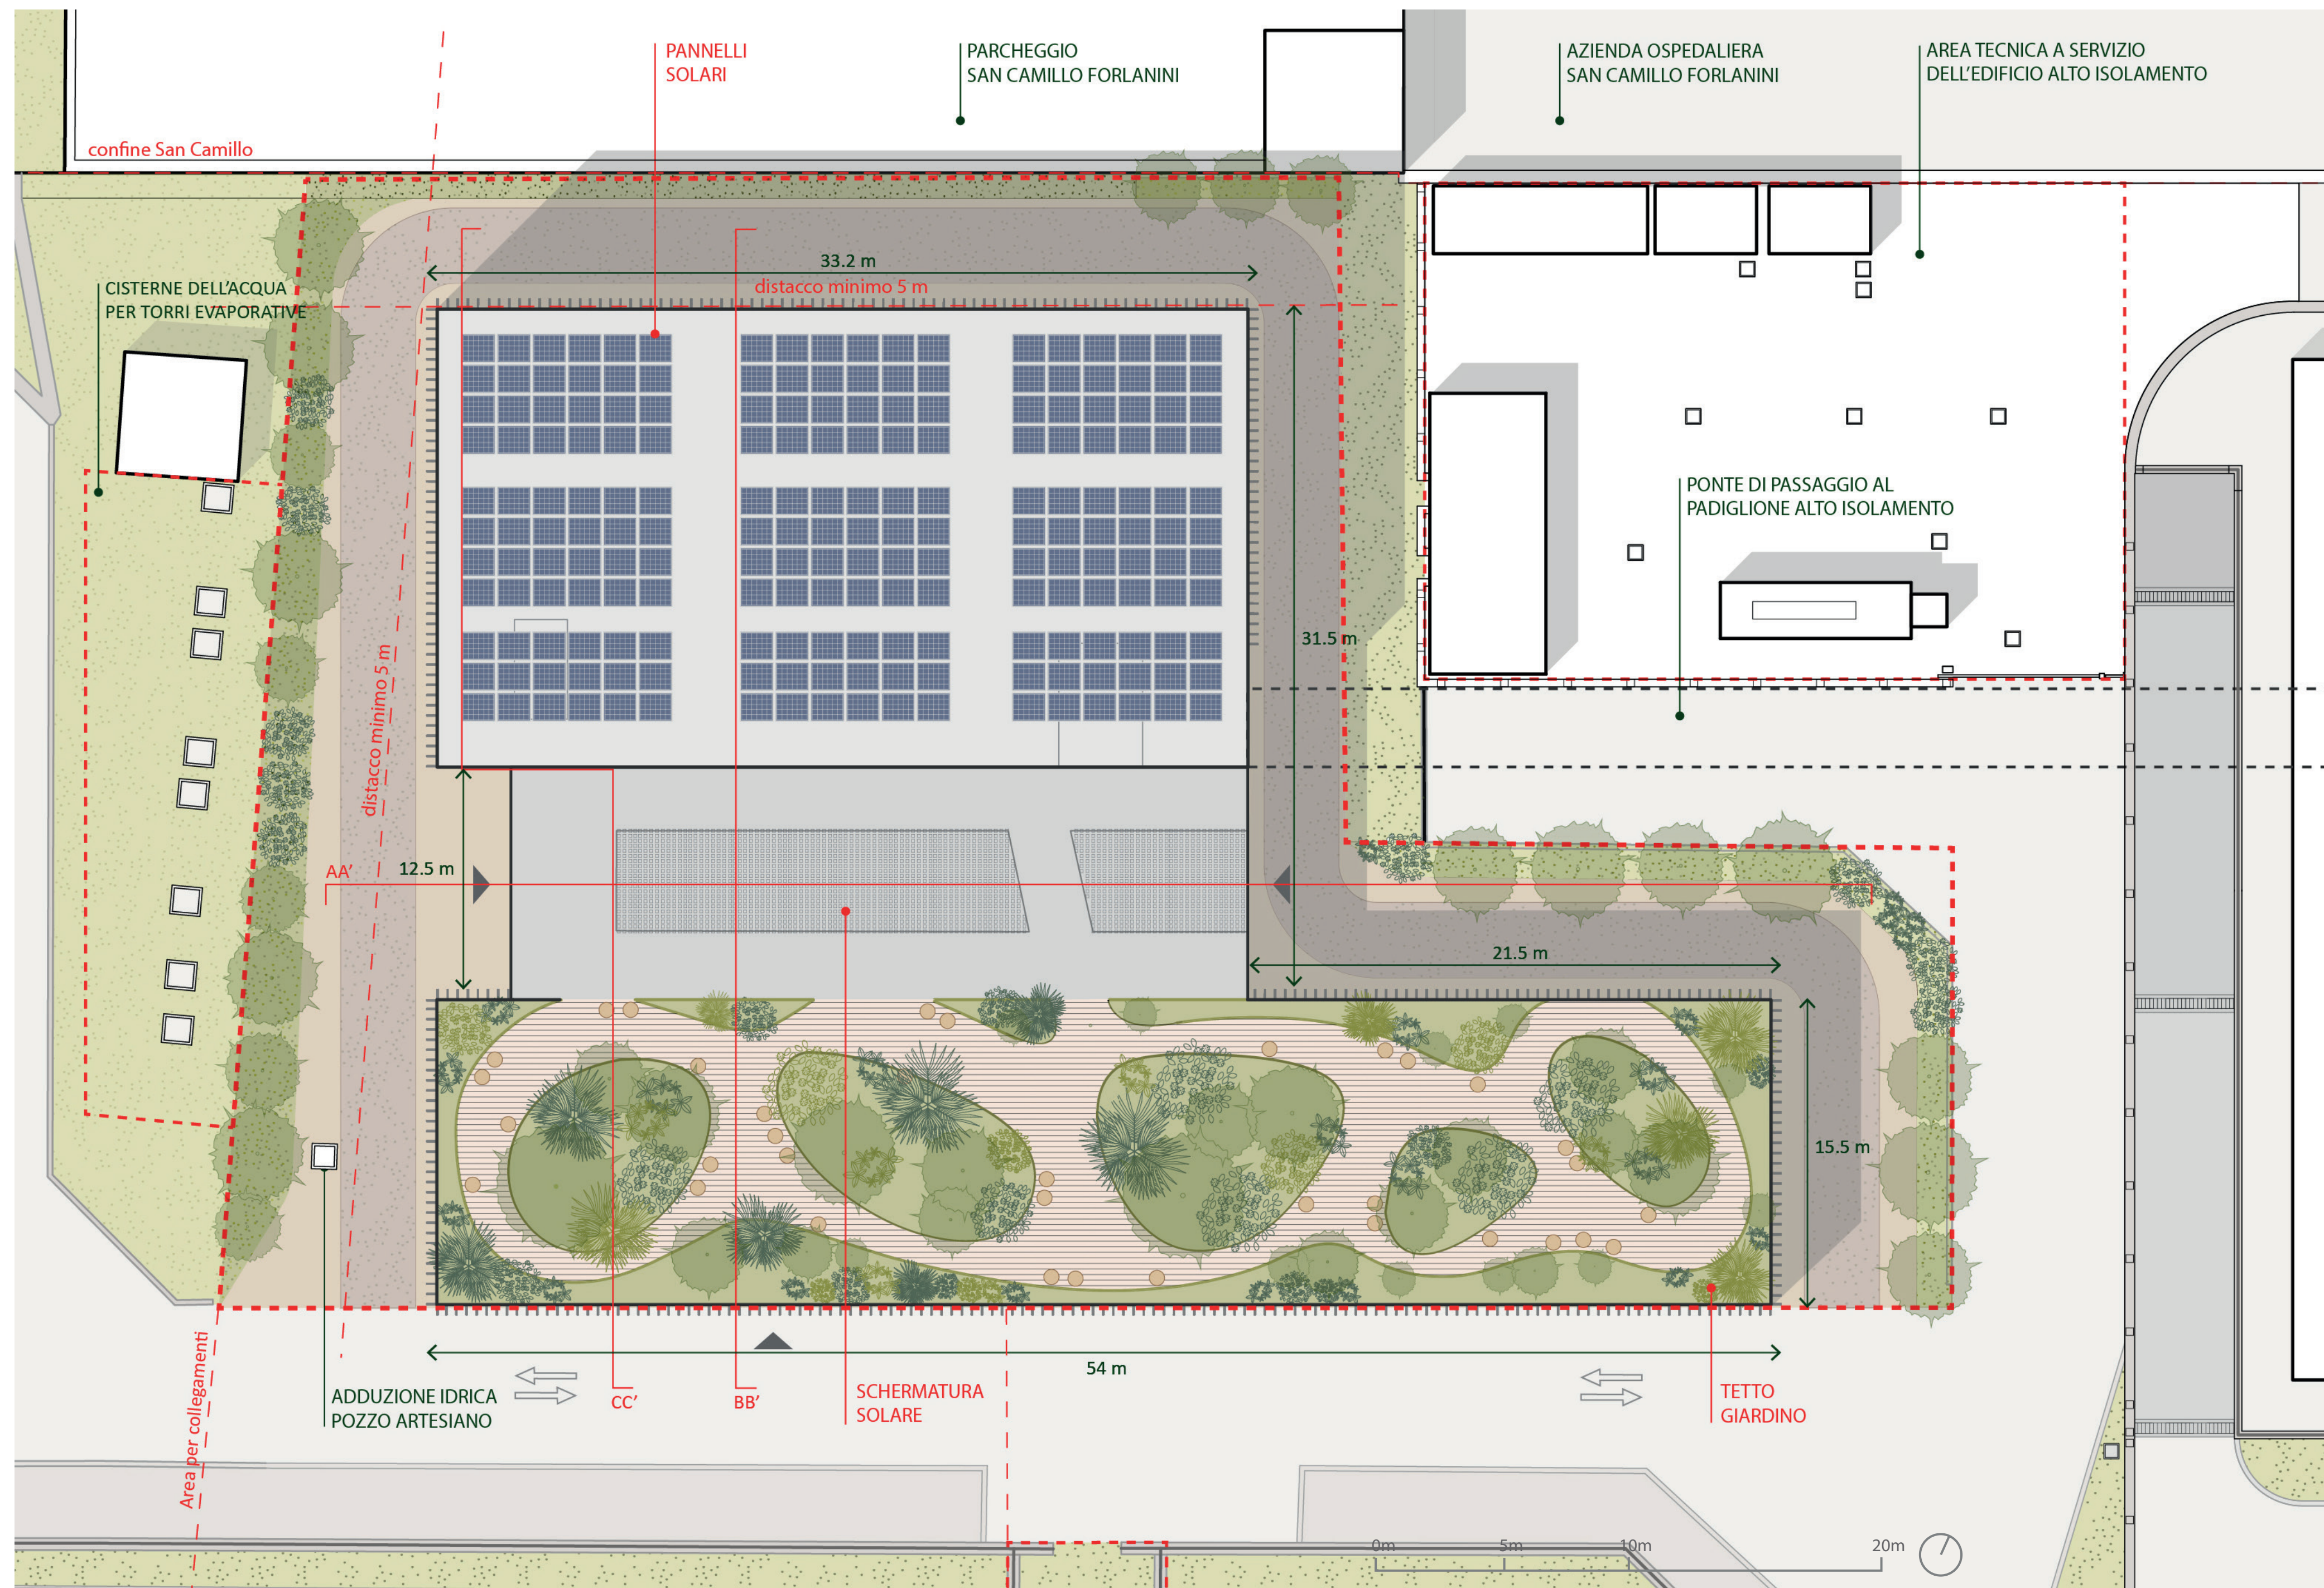

Planimetria generale copertura



Vista esterno - Prospetto principale

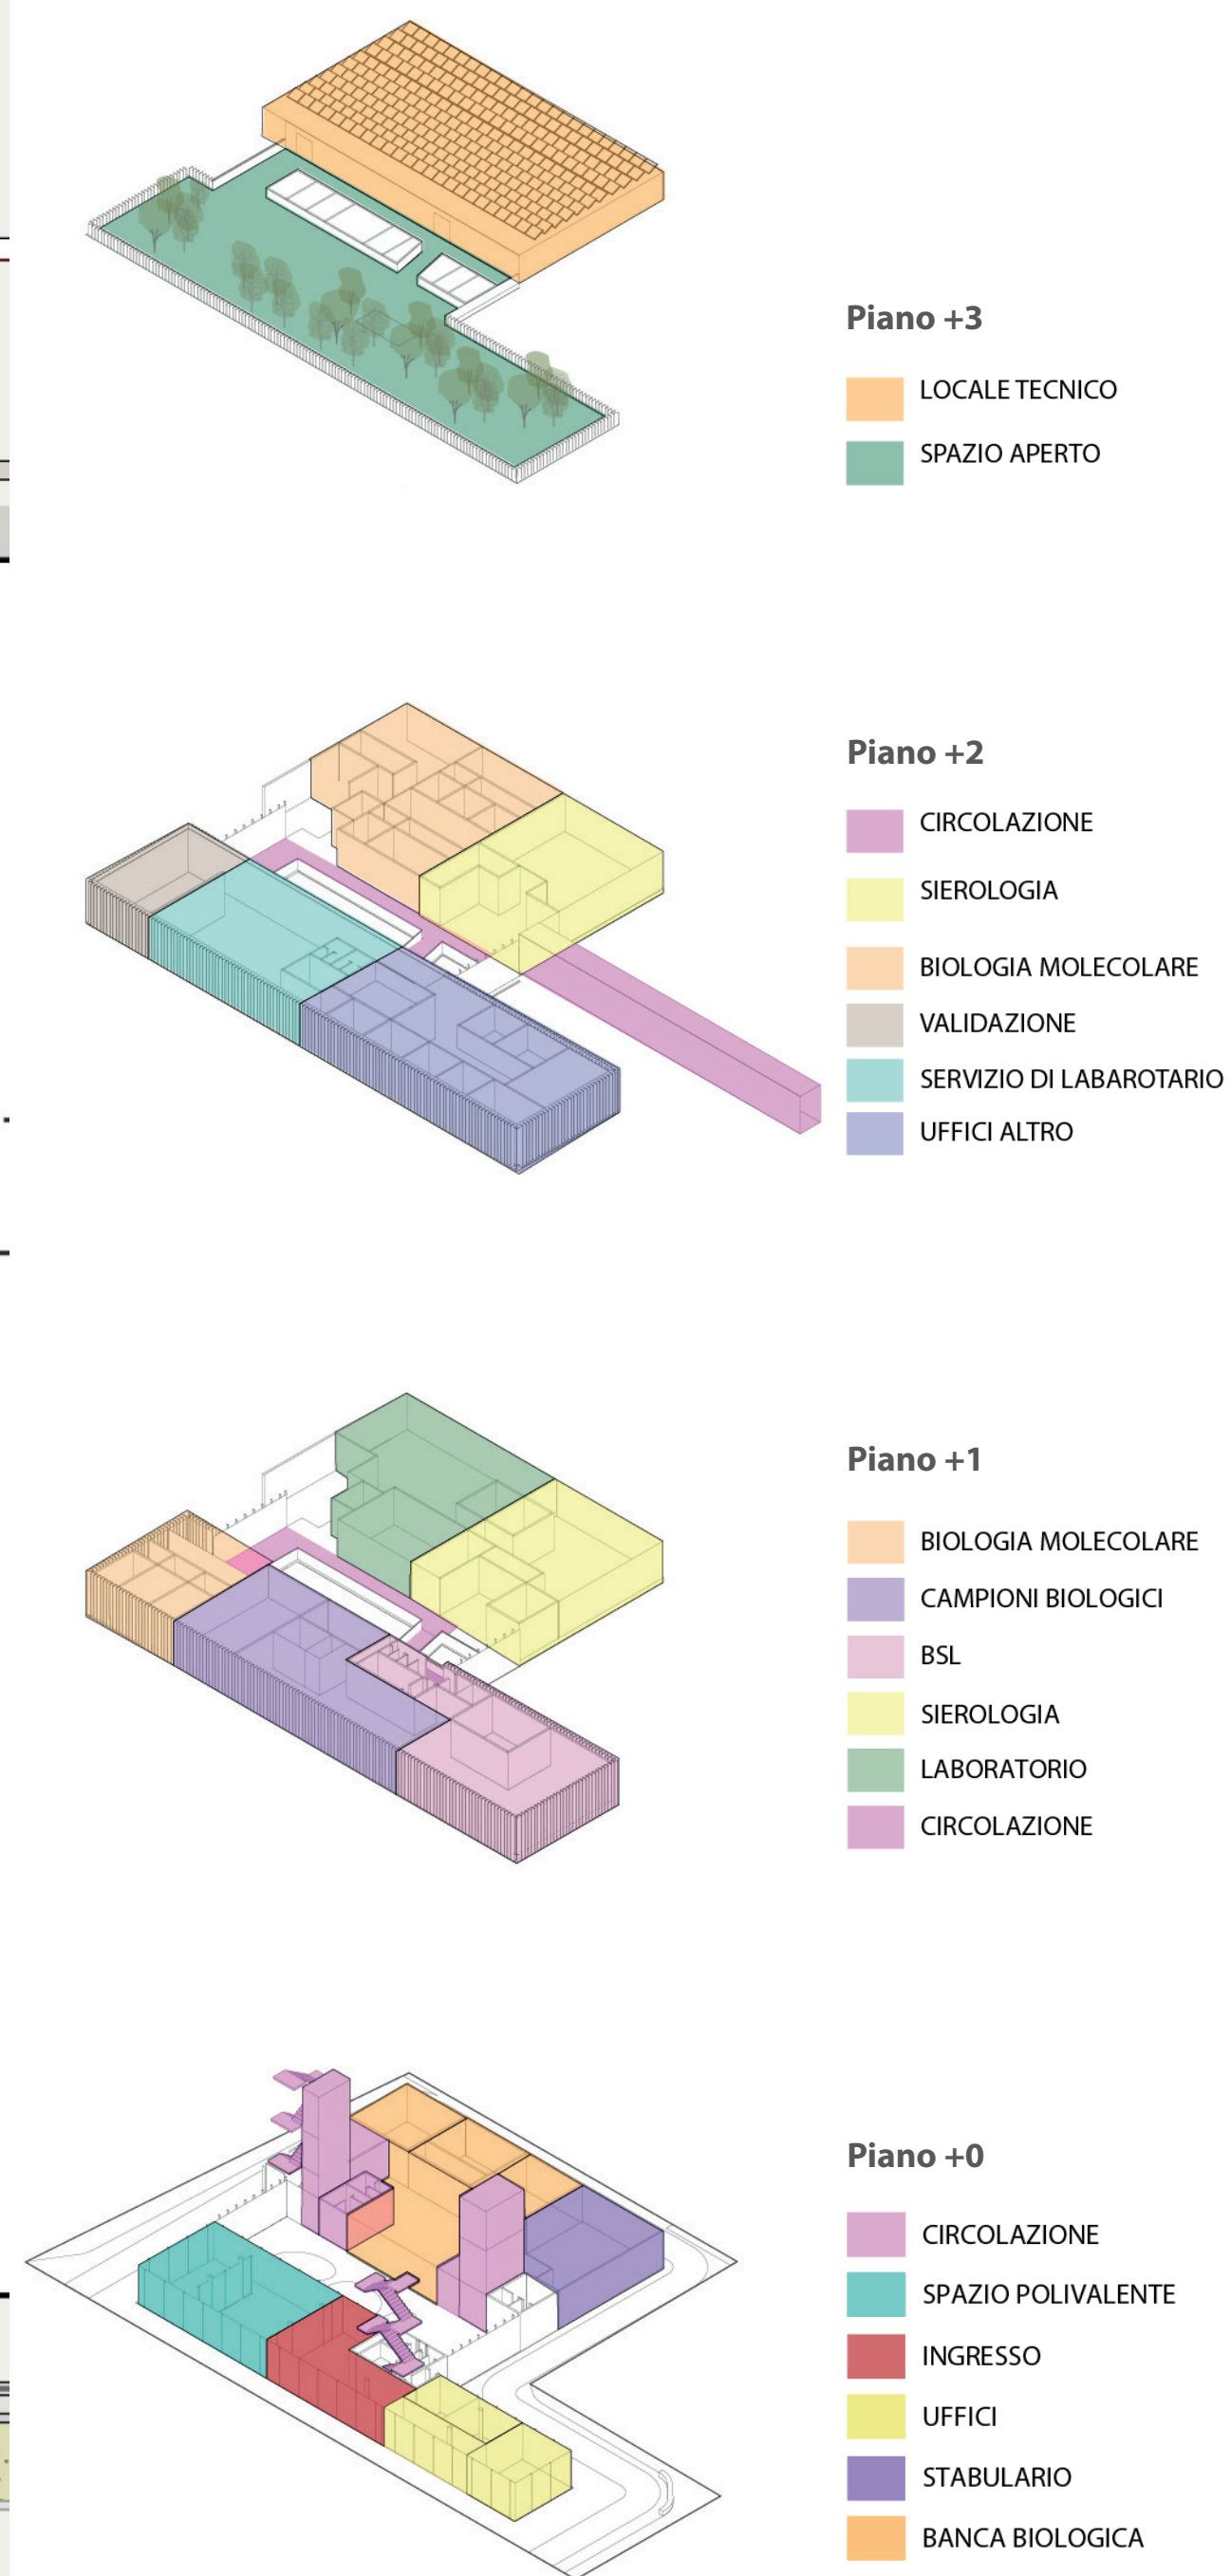