


Planimetria piano terra



Planimetria piano primo

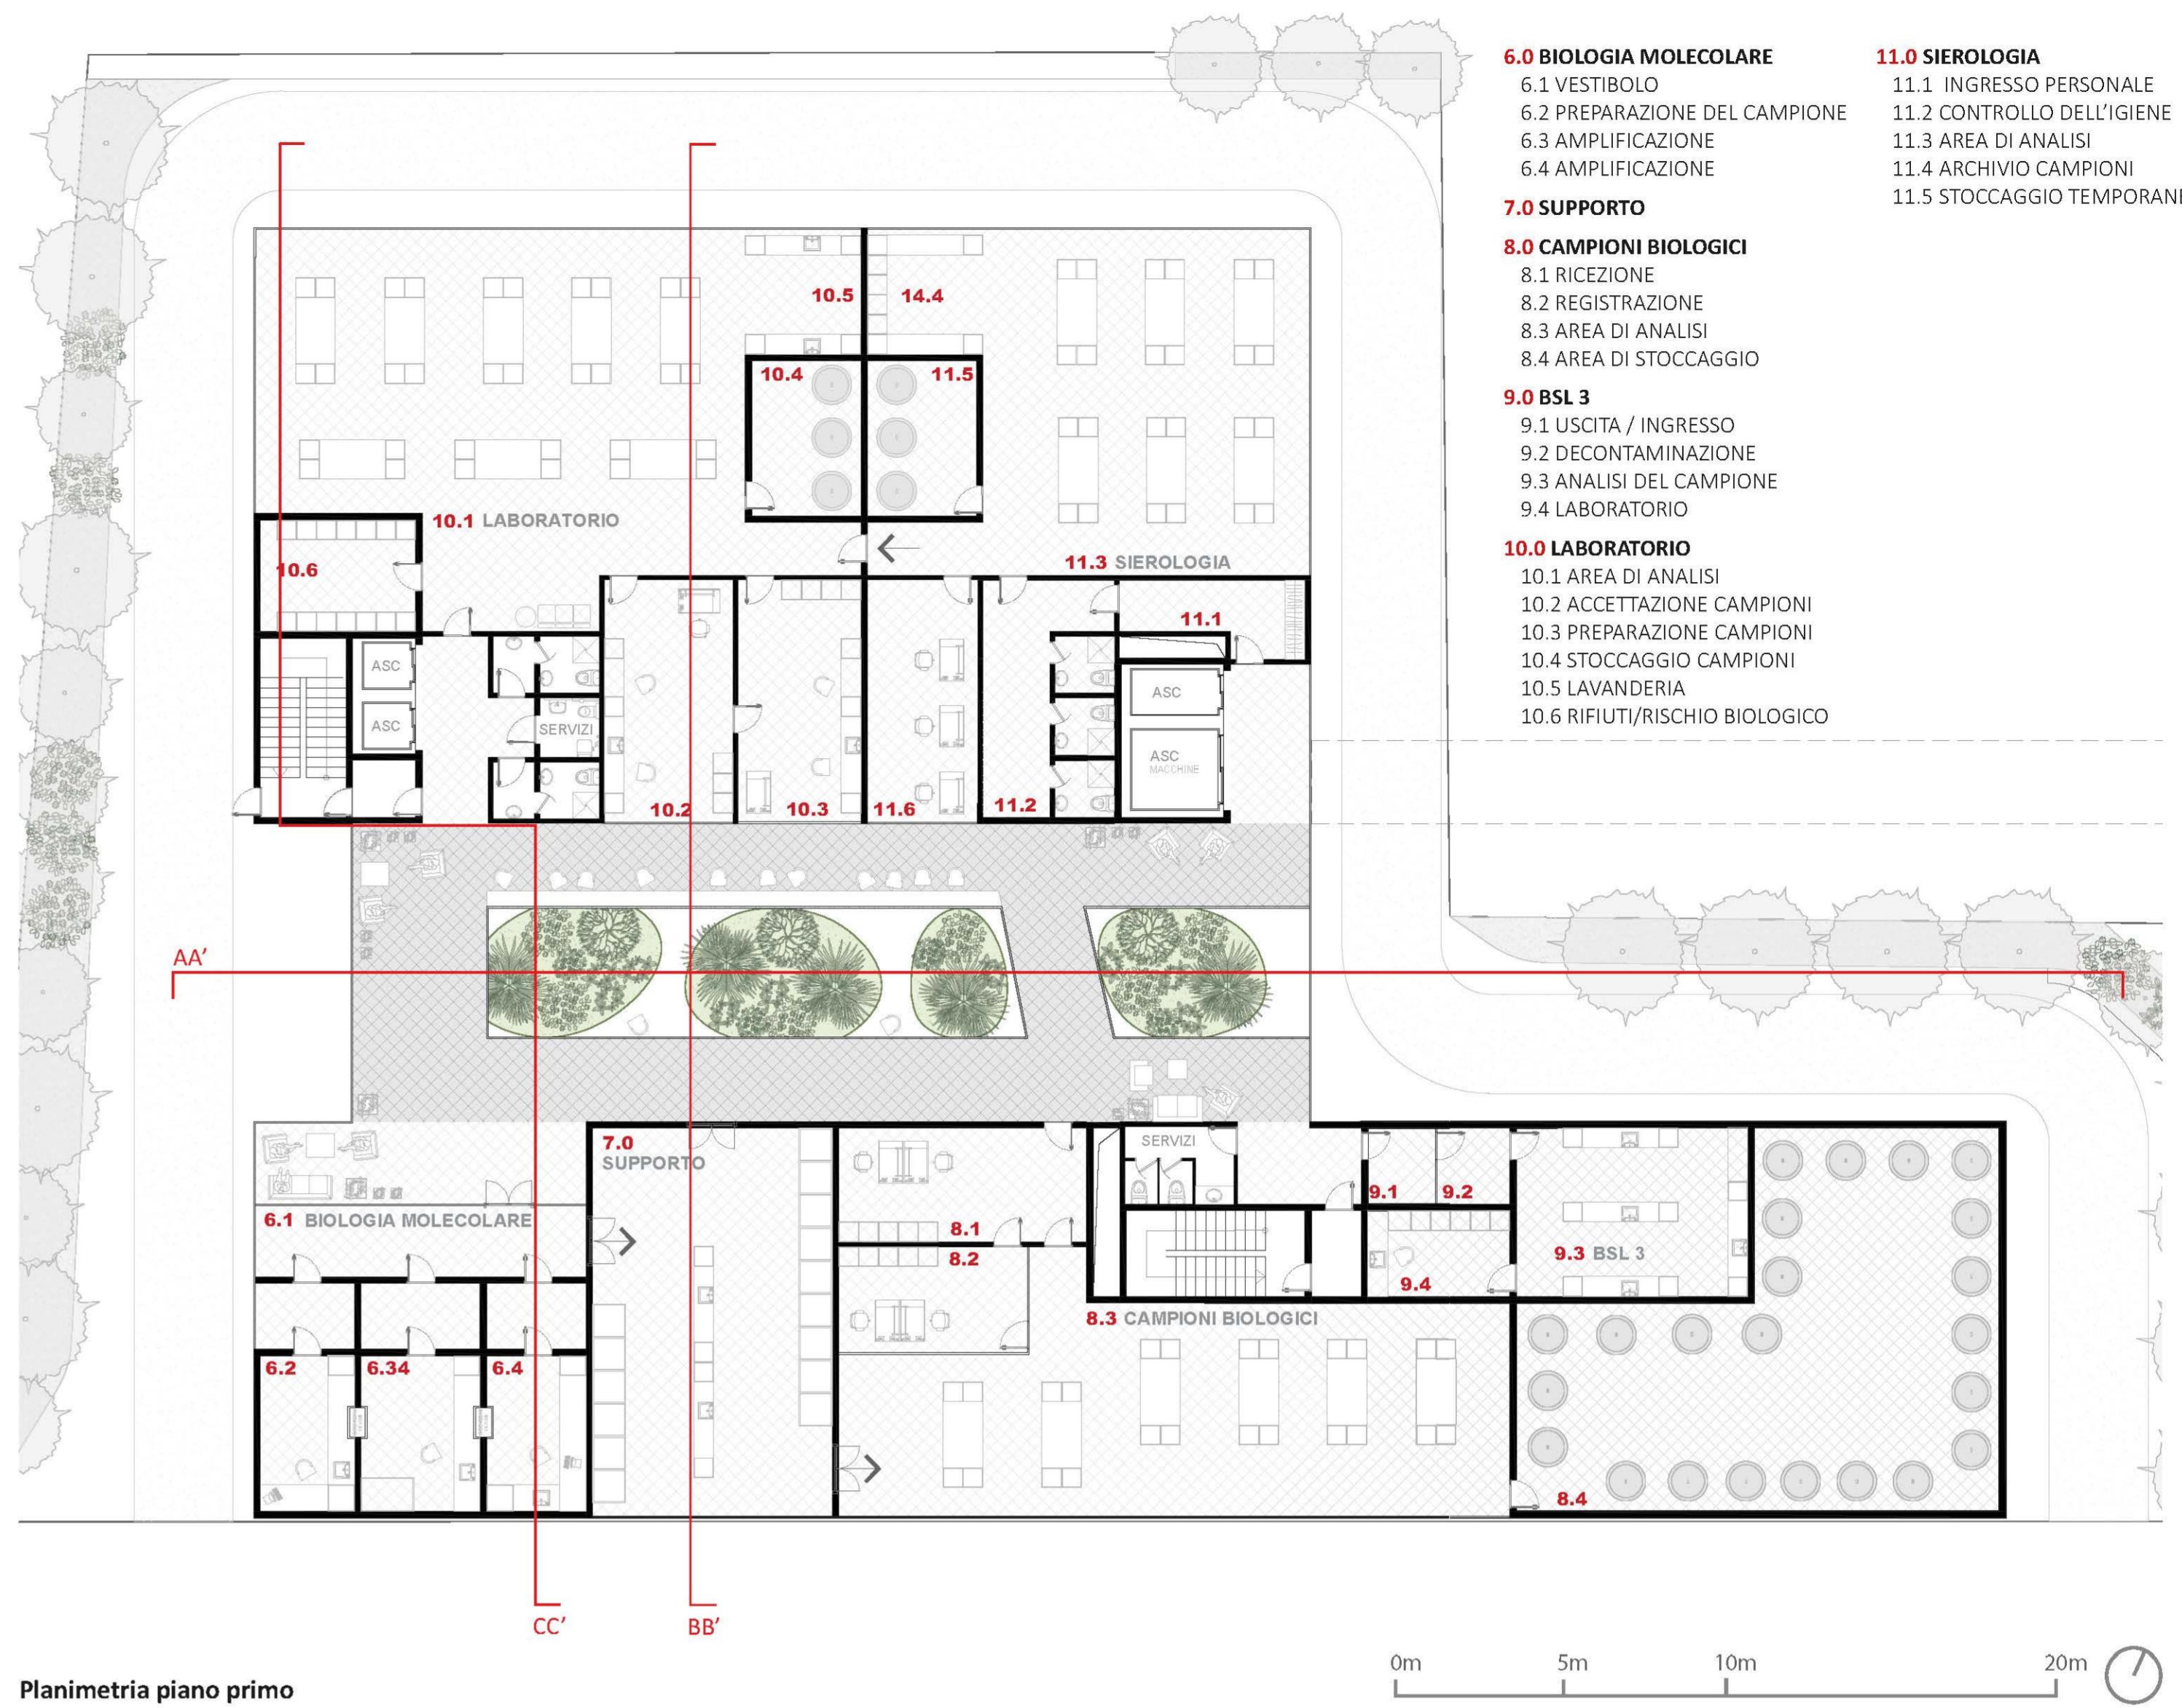

Sezione trasversale CC'



Vista esterno notturna - Ingresso Forum