



Vista sud-est



Vista sud-ovest



Planimetrico

Legenda del verde
Spazio esterno:


- S13-Carex divisa
- S14-Cornus sanguinea
- S15-Sambucus nigra
- S16-Viburnum opulus
- S17-Perovskia atriplicifolia
- S18-Hamamelis mollis
- S19-Phillyrea spp.
- T02-Acer campestre "Elrik"
- T03-Ginkgo biloba
- T04-Fraxinus ornus

Fioriera ingresso:

- S01-Salvia gregii "Blue note"
- S02-Salvia microphylla "Grahamii"
- S03-Rosmarinus officinalis
- S04-Santolina chamaecyparissus
- S05-Teucrium chamaedrys (Camedio)
- S06-Teucrium fruticans
- S07-Erigeron karvinskianus
- S10-Parthenocissus tricuspidata
- S11-Trachelospermum jasminoides
- S12-Lonicera caprifolium

Corte interna:

- T01-Ficus benjamin
- S09-Hedera spp
- S08-Monstera

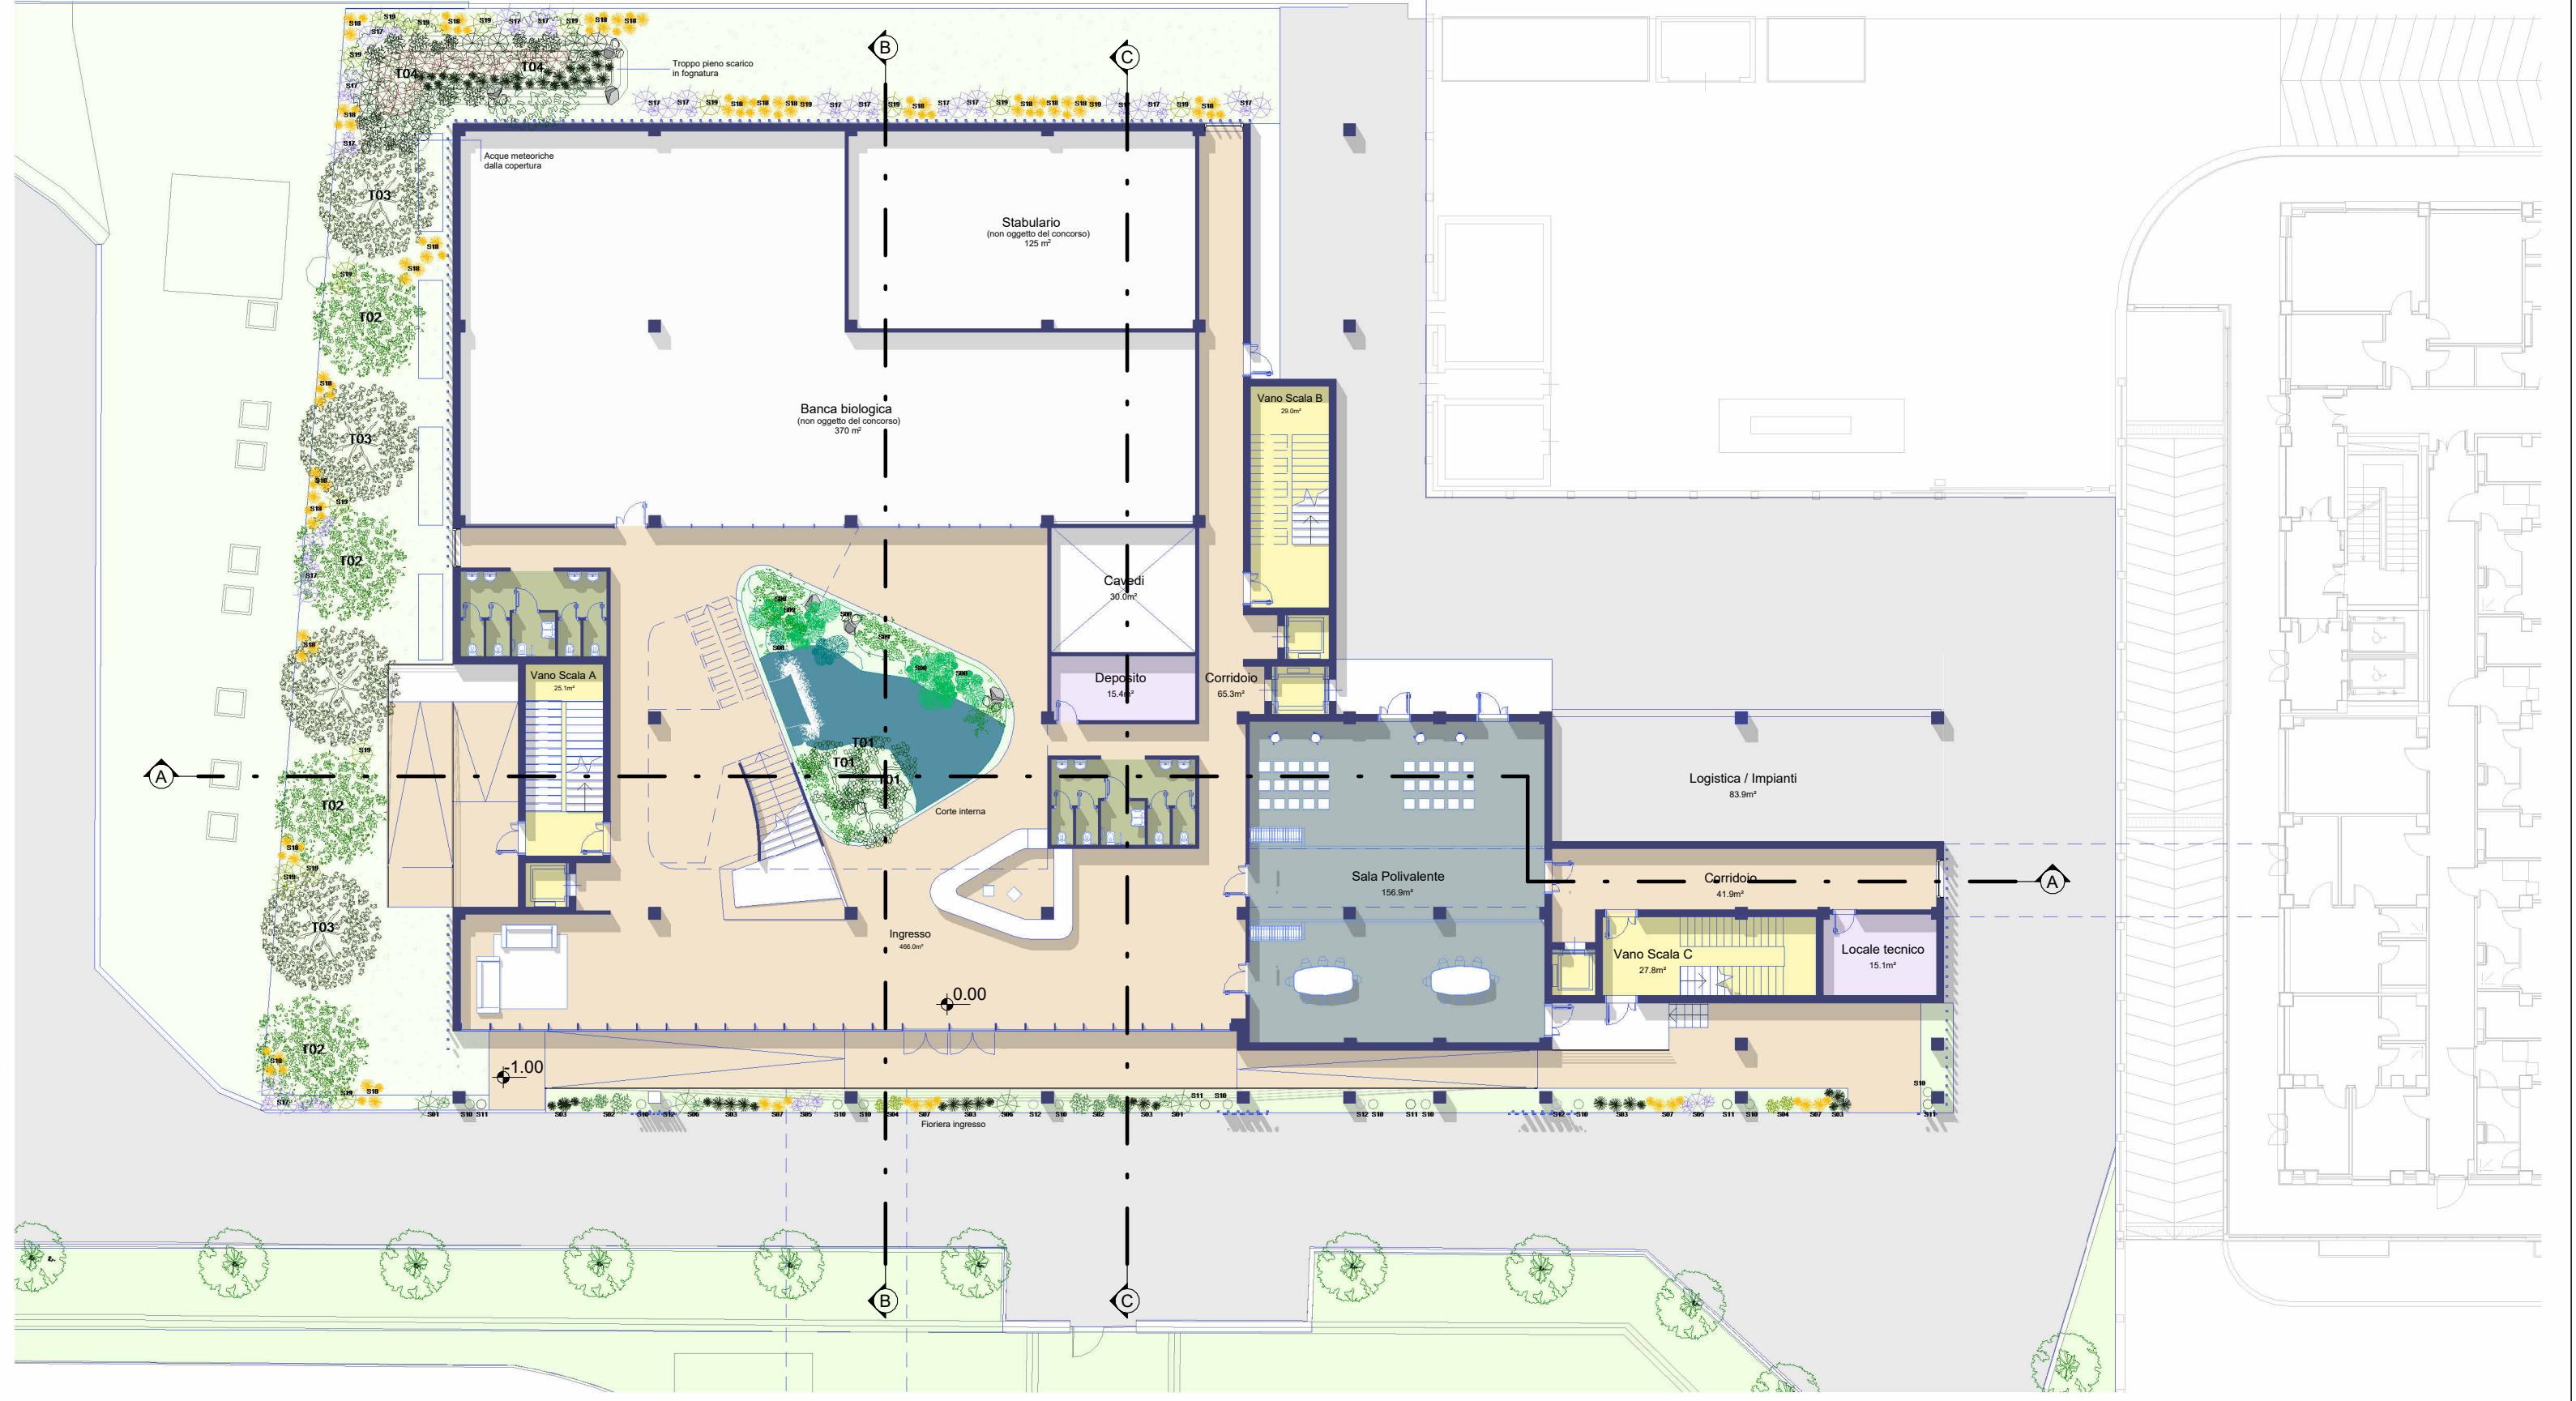

Aree non oggetto di concorso	495,00 m ²	Servizi di supporto	110,38 m ²	Validazione	83,51 m ²	Distributivo	930,80 m ²
Sierologia	223,88 m ²	Servizi di laboratorio	210,53 m ²	Bagni	457,63 m ²	Altro	271,36 m ²
Core facilities	305,52 m ²	Biologia molecolare virologia	304,45 m ²	Spazi comuni	185,46 m ²		
BLSS3	59,85 m ²	Biologia molecolare	125,48 m ²	Spazi comuni	457,63 m ²		
Campioni biologici	343,05 m ²	Sierologia virologia	222,07 m ²	Verticali	133,22 m ²		

