


03 Piano Coperto

Scalable


Vista corridoio Primo Piano




Schema funzionale

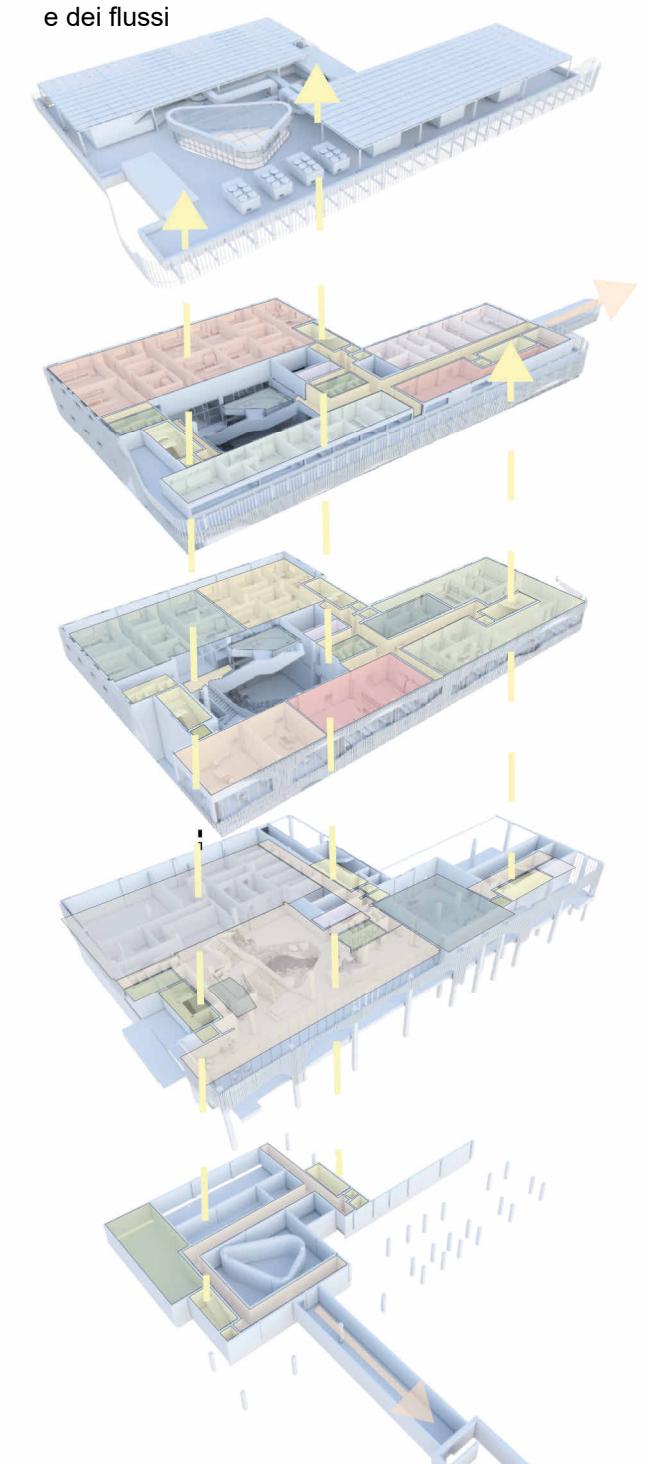

Singolo pannello di rivestimento parete

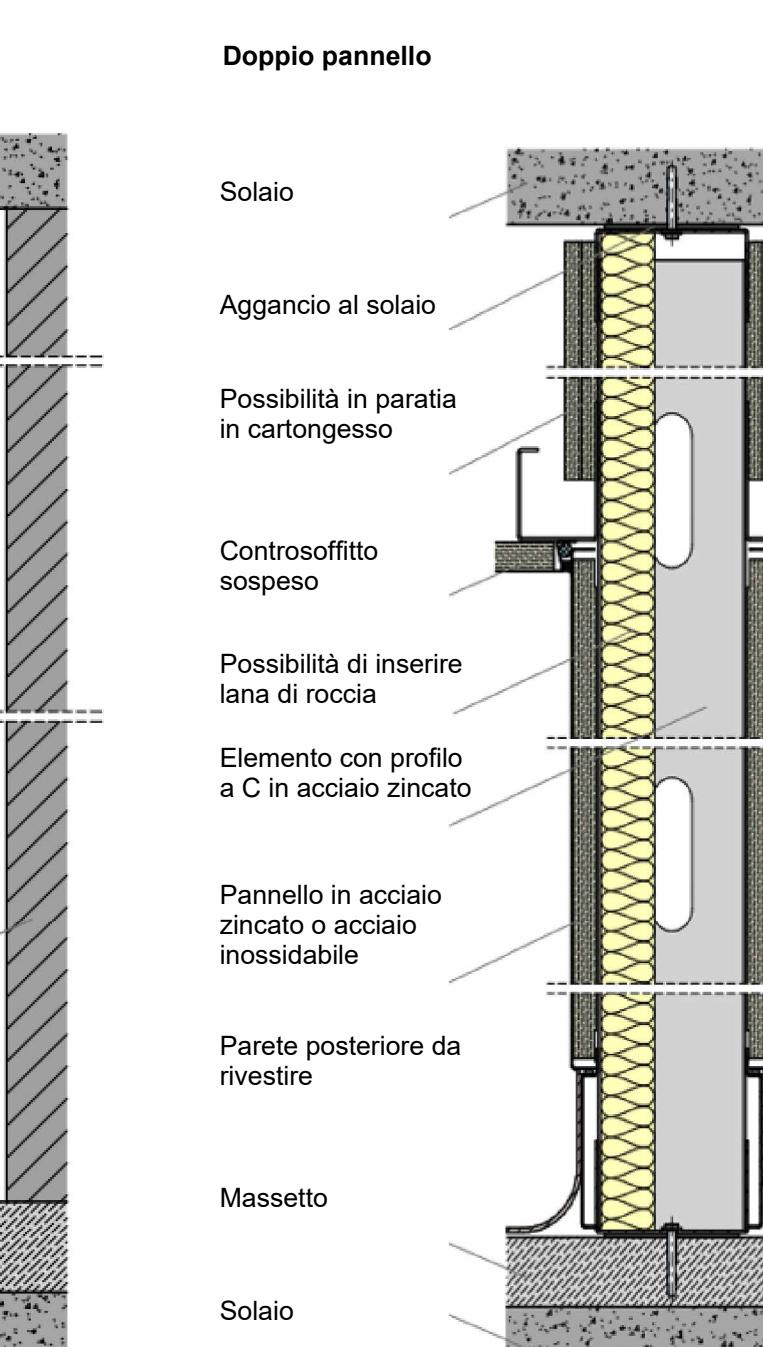

Doppio pann

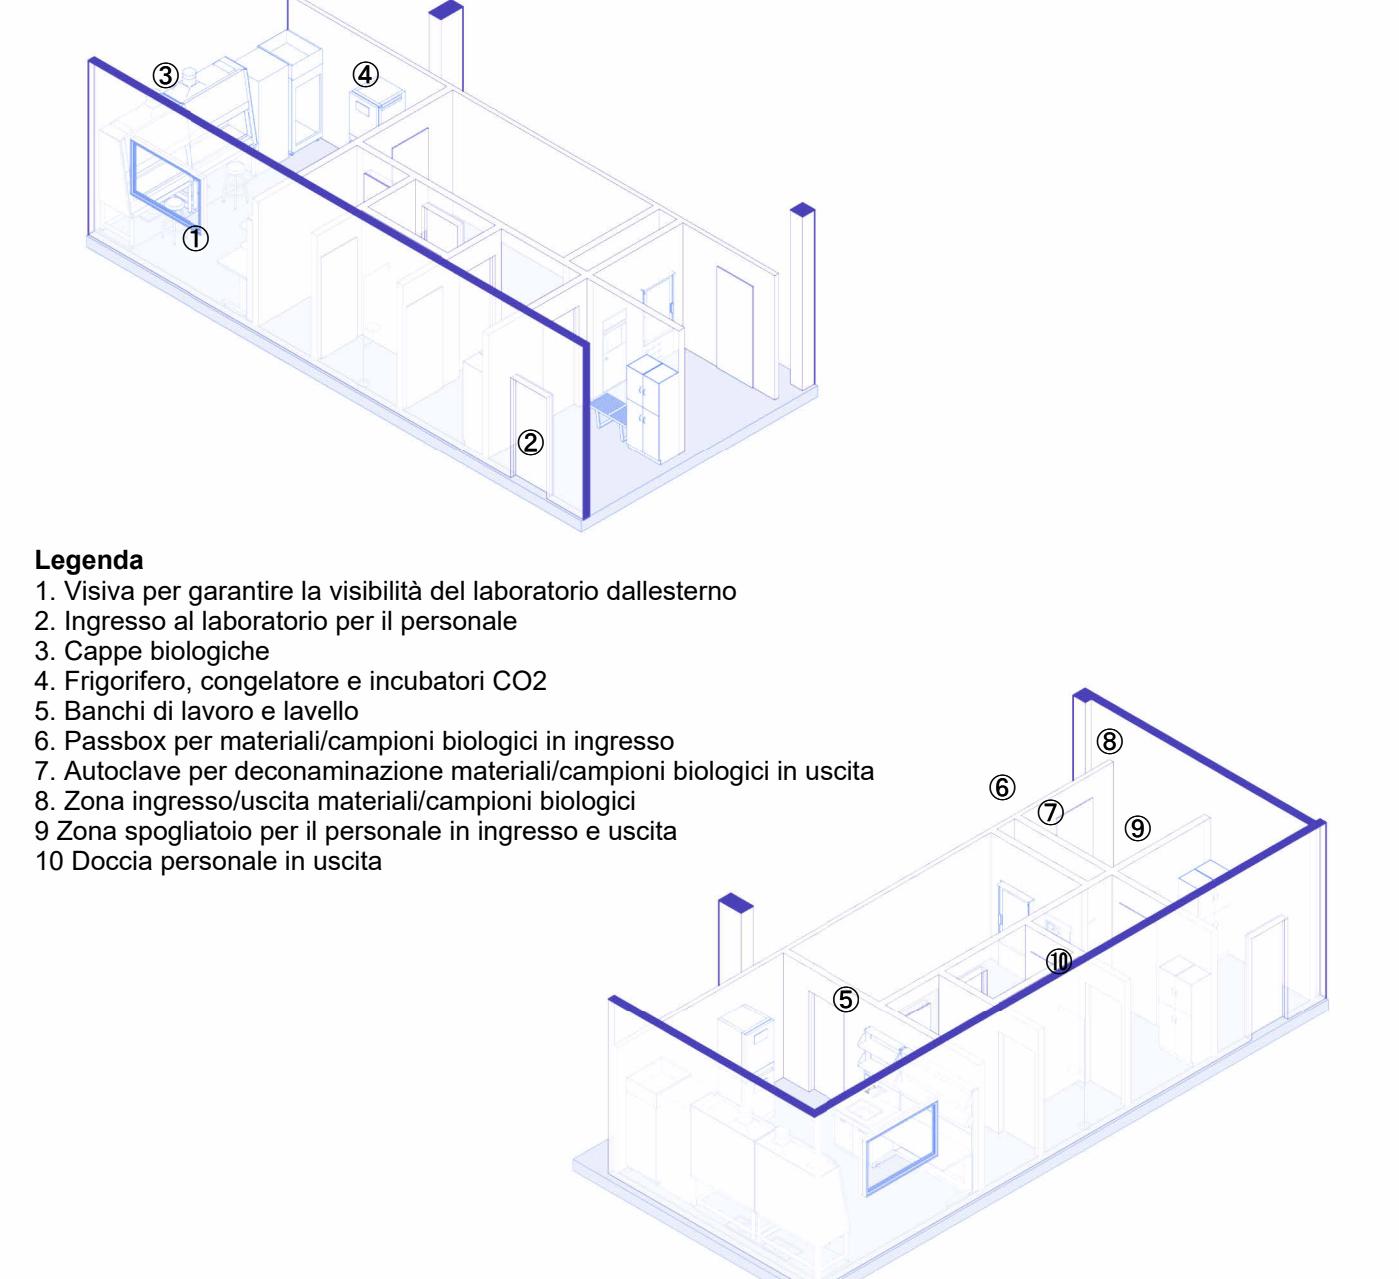


Legenda

1. Visiva per garantire la visibilità del laboratorio dalle esterne
 2. Ingresso al laboratorio per il personale
 3. Cappe biologiche
 4. Frigorifero, congelatore e incubatori CO2
 5. Banchi di lavoro e lavello
 6. Passbox per materiali/campioni biologici in ingresso
 7. Autoclave per deconaminazione materiali/campioni biologici in uscita
 8. Zona ingresso/uscita materiali/campioni biologici
 9. Zona spogliatoio per il personale in ingresso e uscita
 10. Doccia personale in uscita


Stato di progetto

Due laboratori identici separati da una parete.
Arredi disposti "a pettine" con:
due altezze tecniche sulle pareti laterali,
un modulo sospeso portautenze al centro.

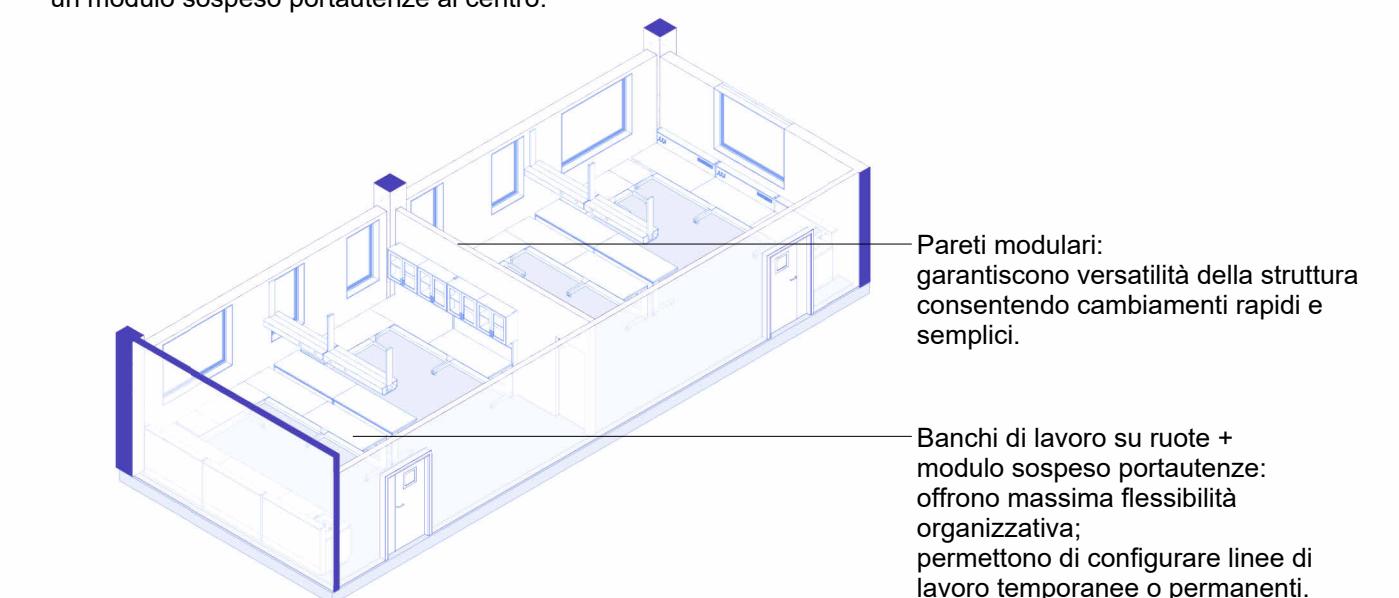


10 of 10

Modularità 1

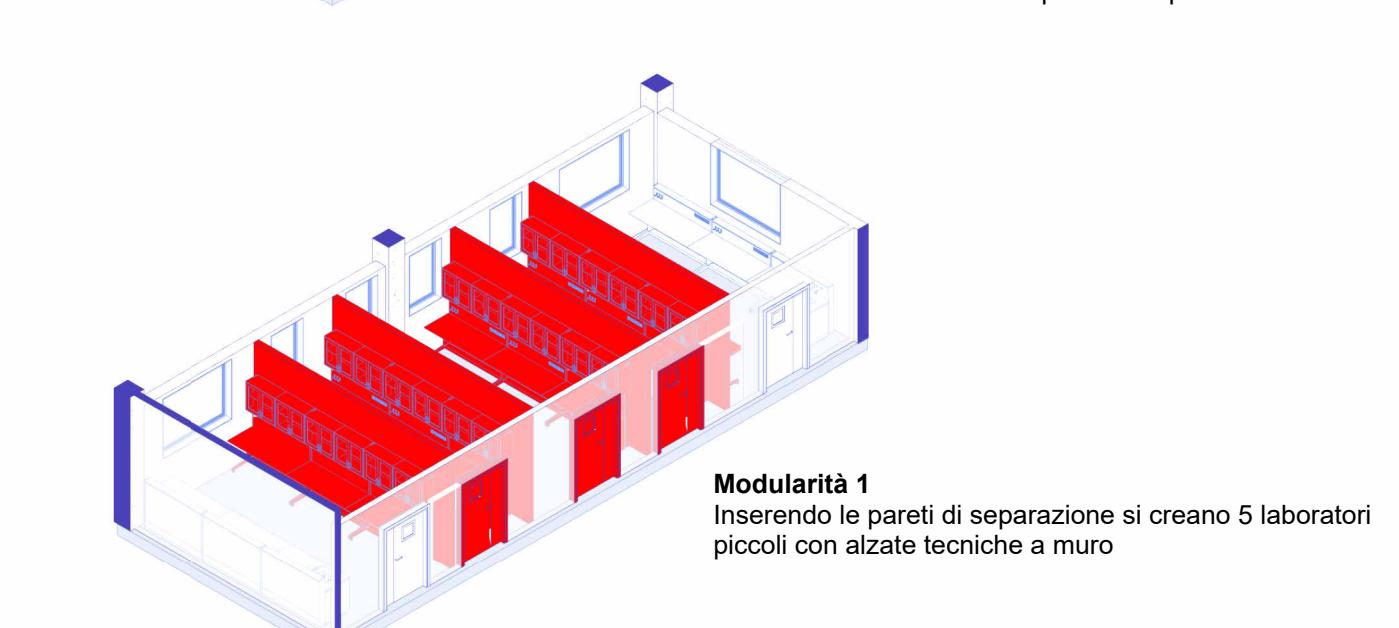


Modularità 2
Massima adattabilità:
configurazione delle postazioni semplice e libera in base alle esigenze operative: unico open space attraverso la rimozione della parete divisoria tra i due laboratori.

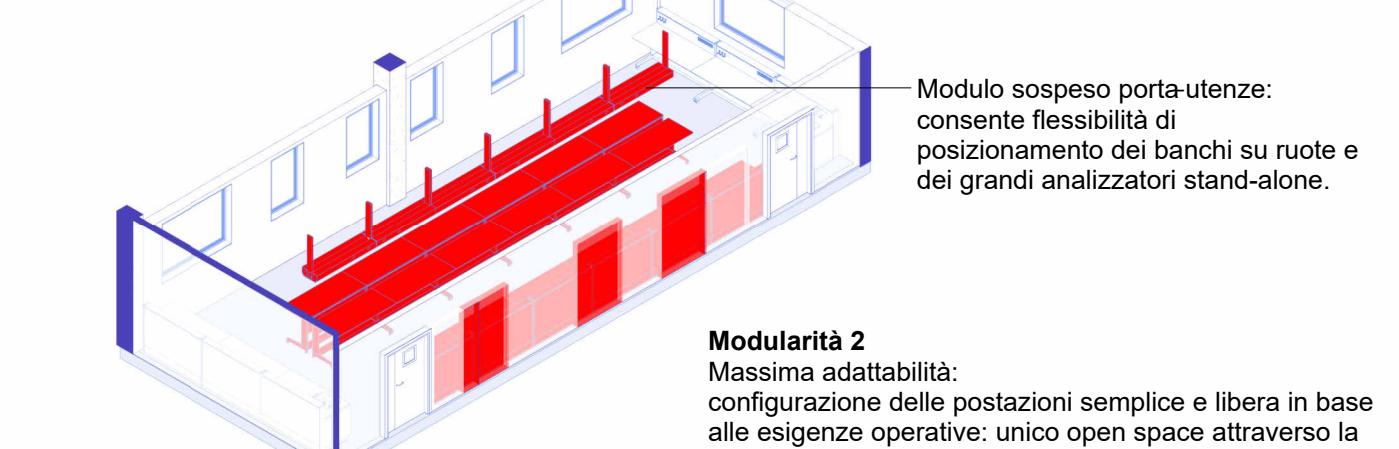

rimozione della pa

Riorganizzazione arredi:
eliminazione della disposizione "a pettine";
possibile collocamento centralizzato delle postazioni.

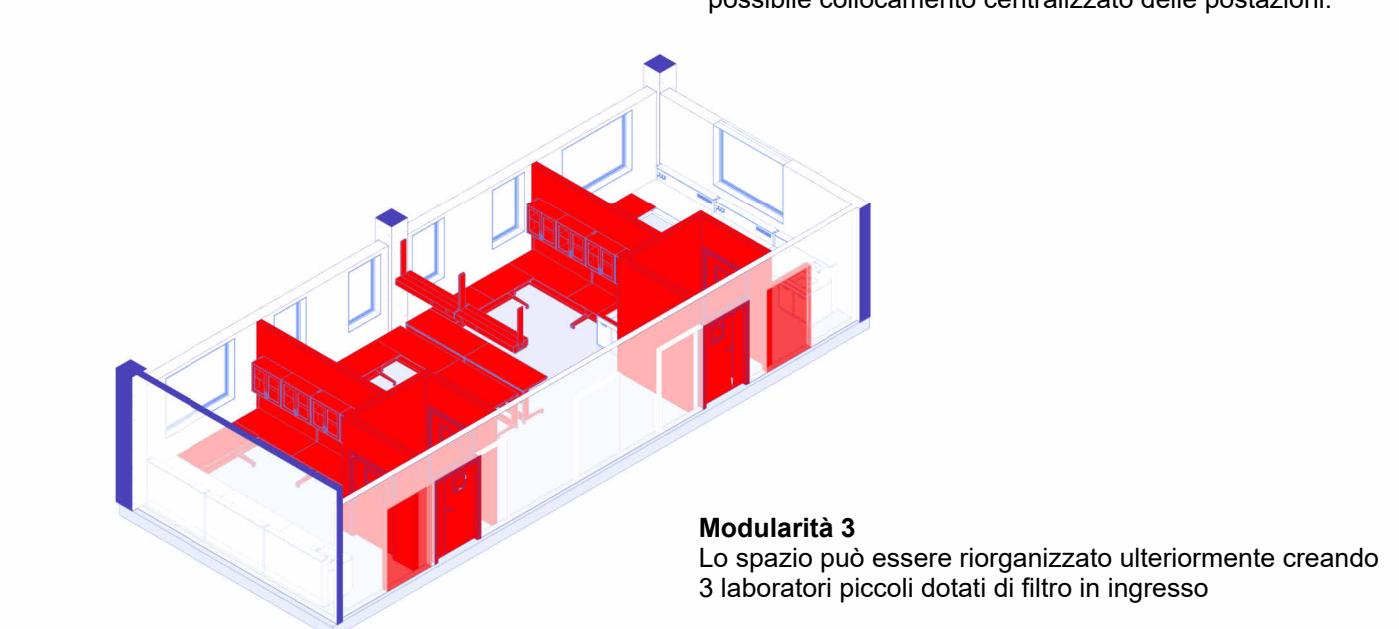

Modularità 3

Modularità 3
Lo spazio può essere riorganizzato ulteriormente creando 3 laboratori piccoli dotati di filtro in ingresso